


LEGENDA PLOCH



Stávající zpevněné plochy
Nové zpevněné plochy

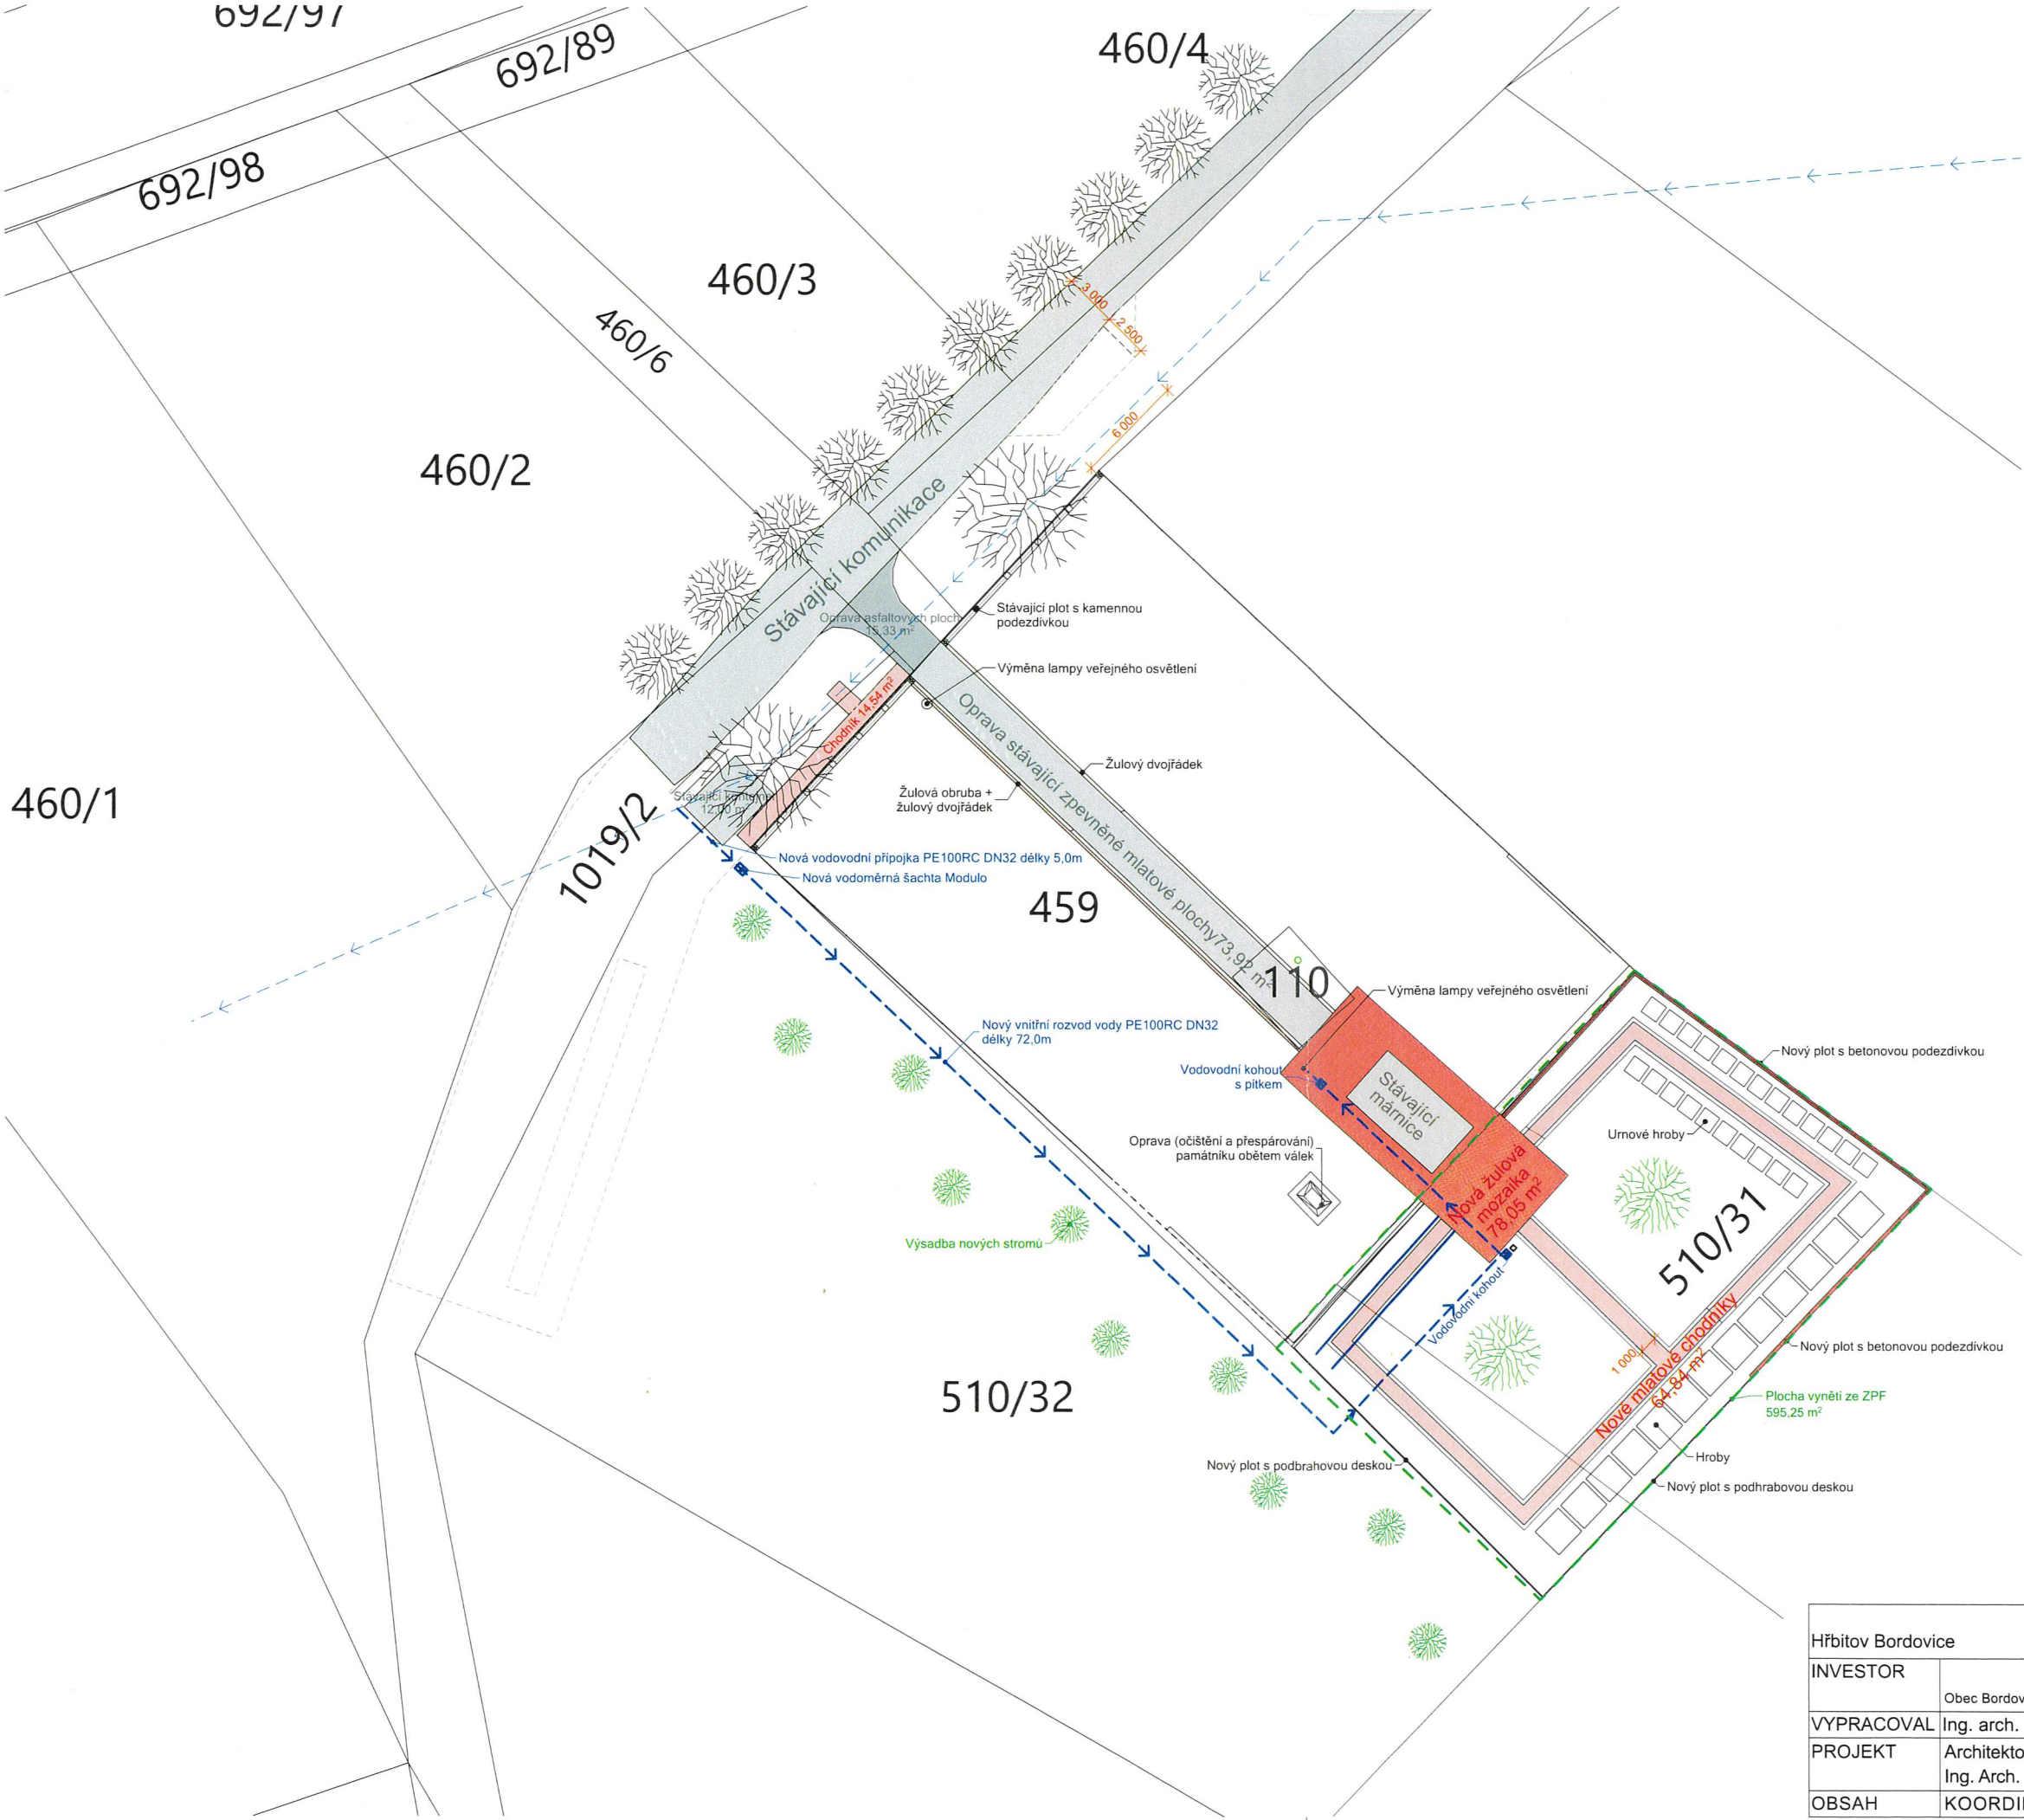

Hřbitov Bordovice		Tel. 556749288	ING. ARCH. TOMÁŠ KUDELKA
INVESTOR		GSM 731450100 www.kudelka.cz	
VYPRACOVAL		Obec Bordovice, Bordovice 130, 744 01 Bordovice	
PROJEKT		Ing. arch. Tomáš Kudělka, Ing. Martin Plešek	
OBSAH		Architektonická kancelář IČ: 278 35 511 Ing. Arch. Tomáš Kudělka, Kunín 104, 742 53 Kunín	03-2024
			M
		KOORDINAČNÍ SITUACE	C.4