

|  |  |
|--|--|
|  |  |
|  |  |

Stávající zpevněné plochy  
Nové zpevněné plochy  
Nové plochy zeleně (alej, tráva)  
celkem 927,31m<sup>2</sup>

Vodovod


**SOUHLAS VLASTNÍKA NEMOVITOSTI PODLE §184a STAVEBNÍHO ZÁKONA**  
Jako majitelé sousedních parcel od p.č. 510/31, 459, 510/32 v k.ú. Bordovice  
soudhlasně s uvedeným stavebním záměrem úpravy veřejného prostranství obecního  
nřítva Bordovice.

**Bordovice; p. č. 510/18**  
Holuša Radim, Nálepkova náměstí 929/14, Poruba, 70800 Ostrava  
Podpis: 

**Bordovice; p. č. 510/19, 510/20**  
Farma Kozlovce a.s., c. p. 47, 74275 Lichnov  
Datum narození:  Datum narození: 

podpis:

**Podpis:**

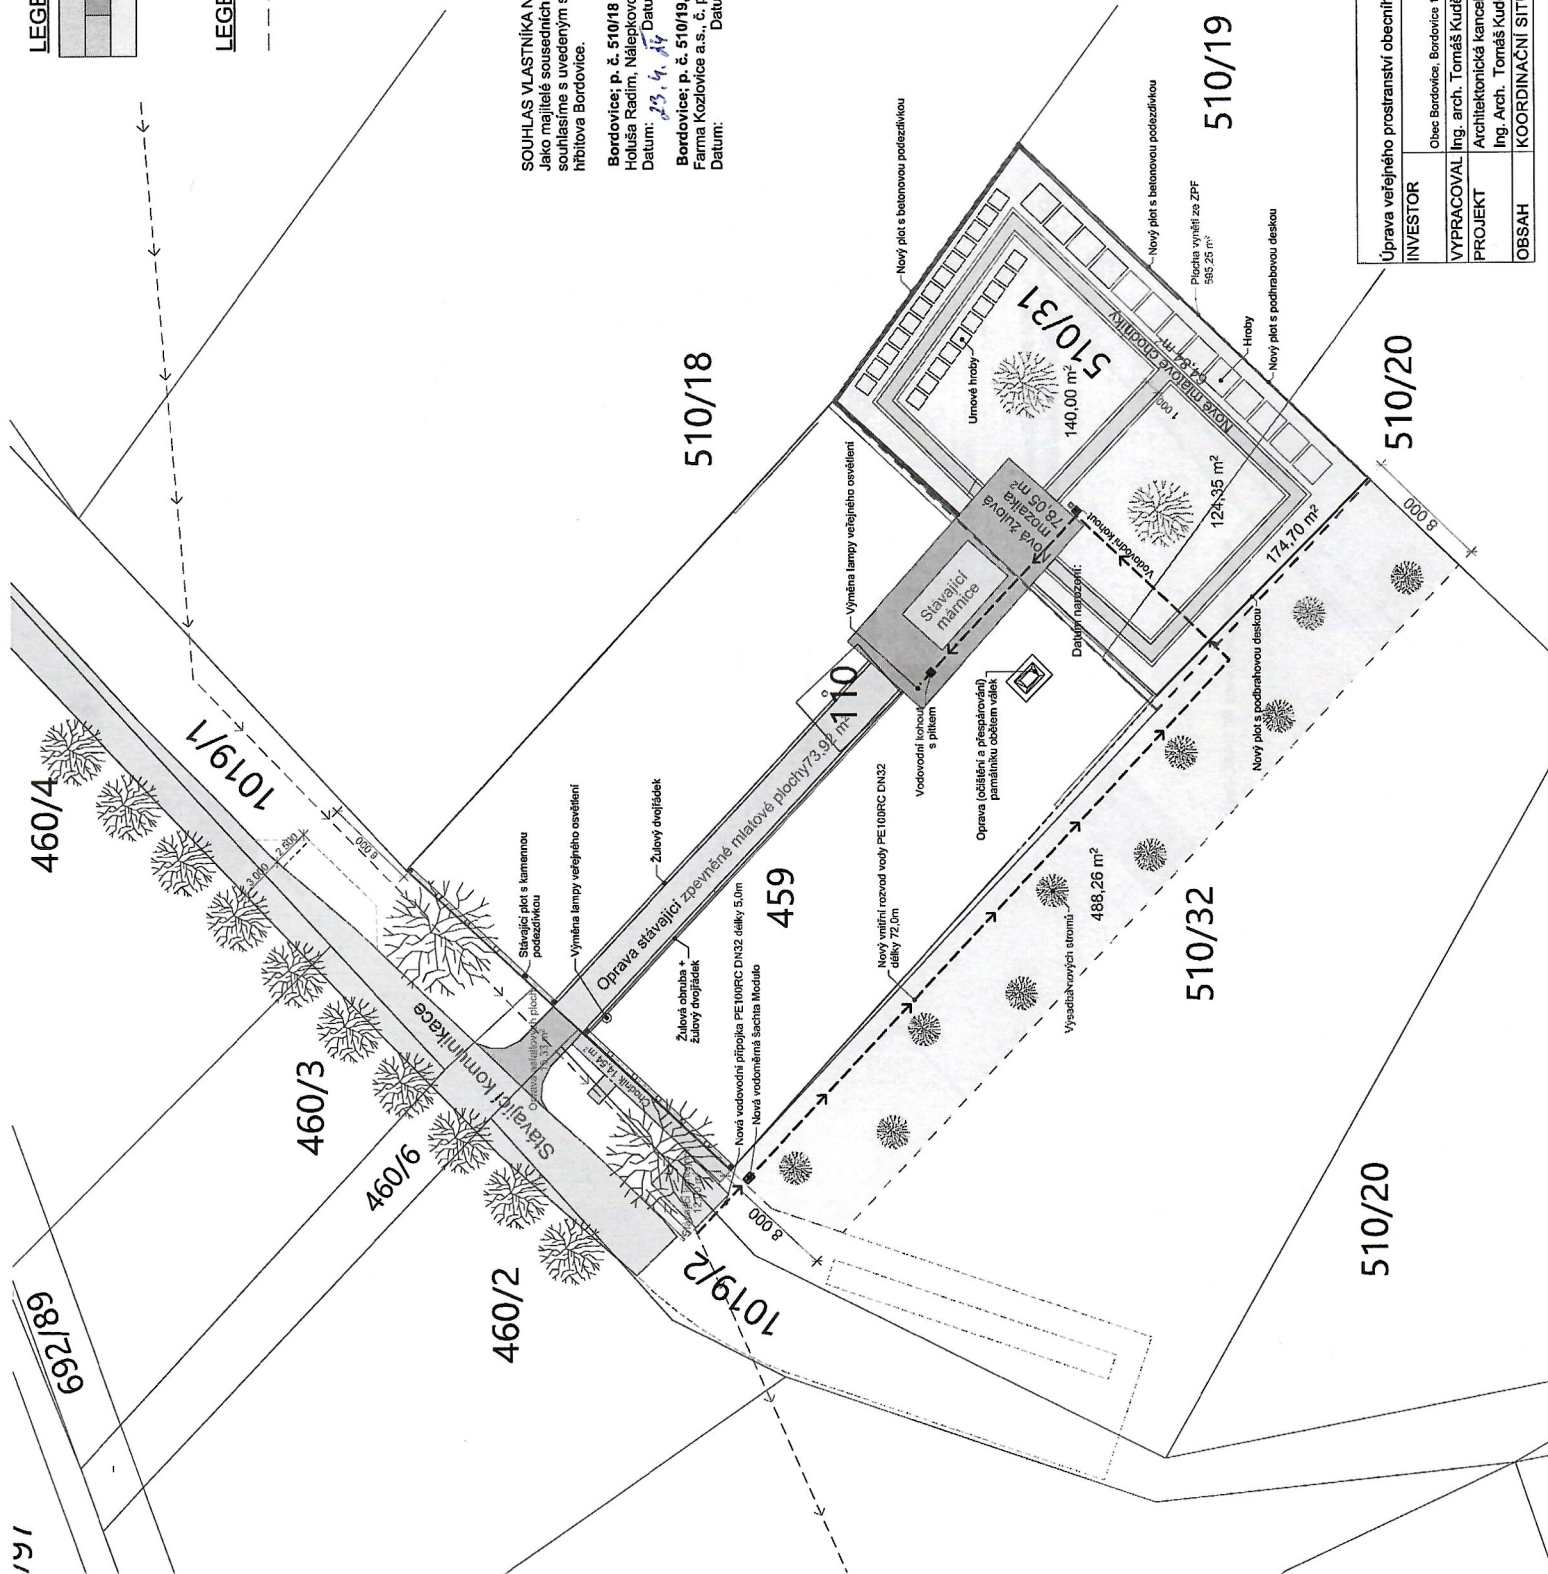

|                                                           |  |   |  |                                        |  |
|-----------------------------------------------------------|--|---|--|----------------------------------------|--|
| Úprava veřejného prostranství obecního hřbitova Bordovice |  | Oble Bordovice, Bordovice 130, 744 01 Bordovice                                                                               |  | Tel. GSM 555749288<br>www.kadulicka.cz |  |
| INVESTOR                                                  |  | Ing. arch. Tomáš Kudělka, Ing. Martin Plešek<br>Architektonická kancelář<br>Ing. Arch. Tomáš Kudělka, Kunín 104, 742 53 Kunín |  | 04-2024<br>M 1:350                     |  |
| NÁZEV                                                     |  | KOOPINAČNÍ SITUACE   |  | C 4                                    |  |