


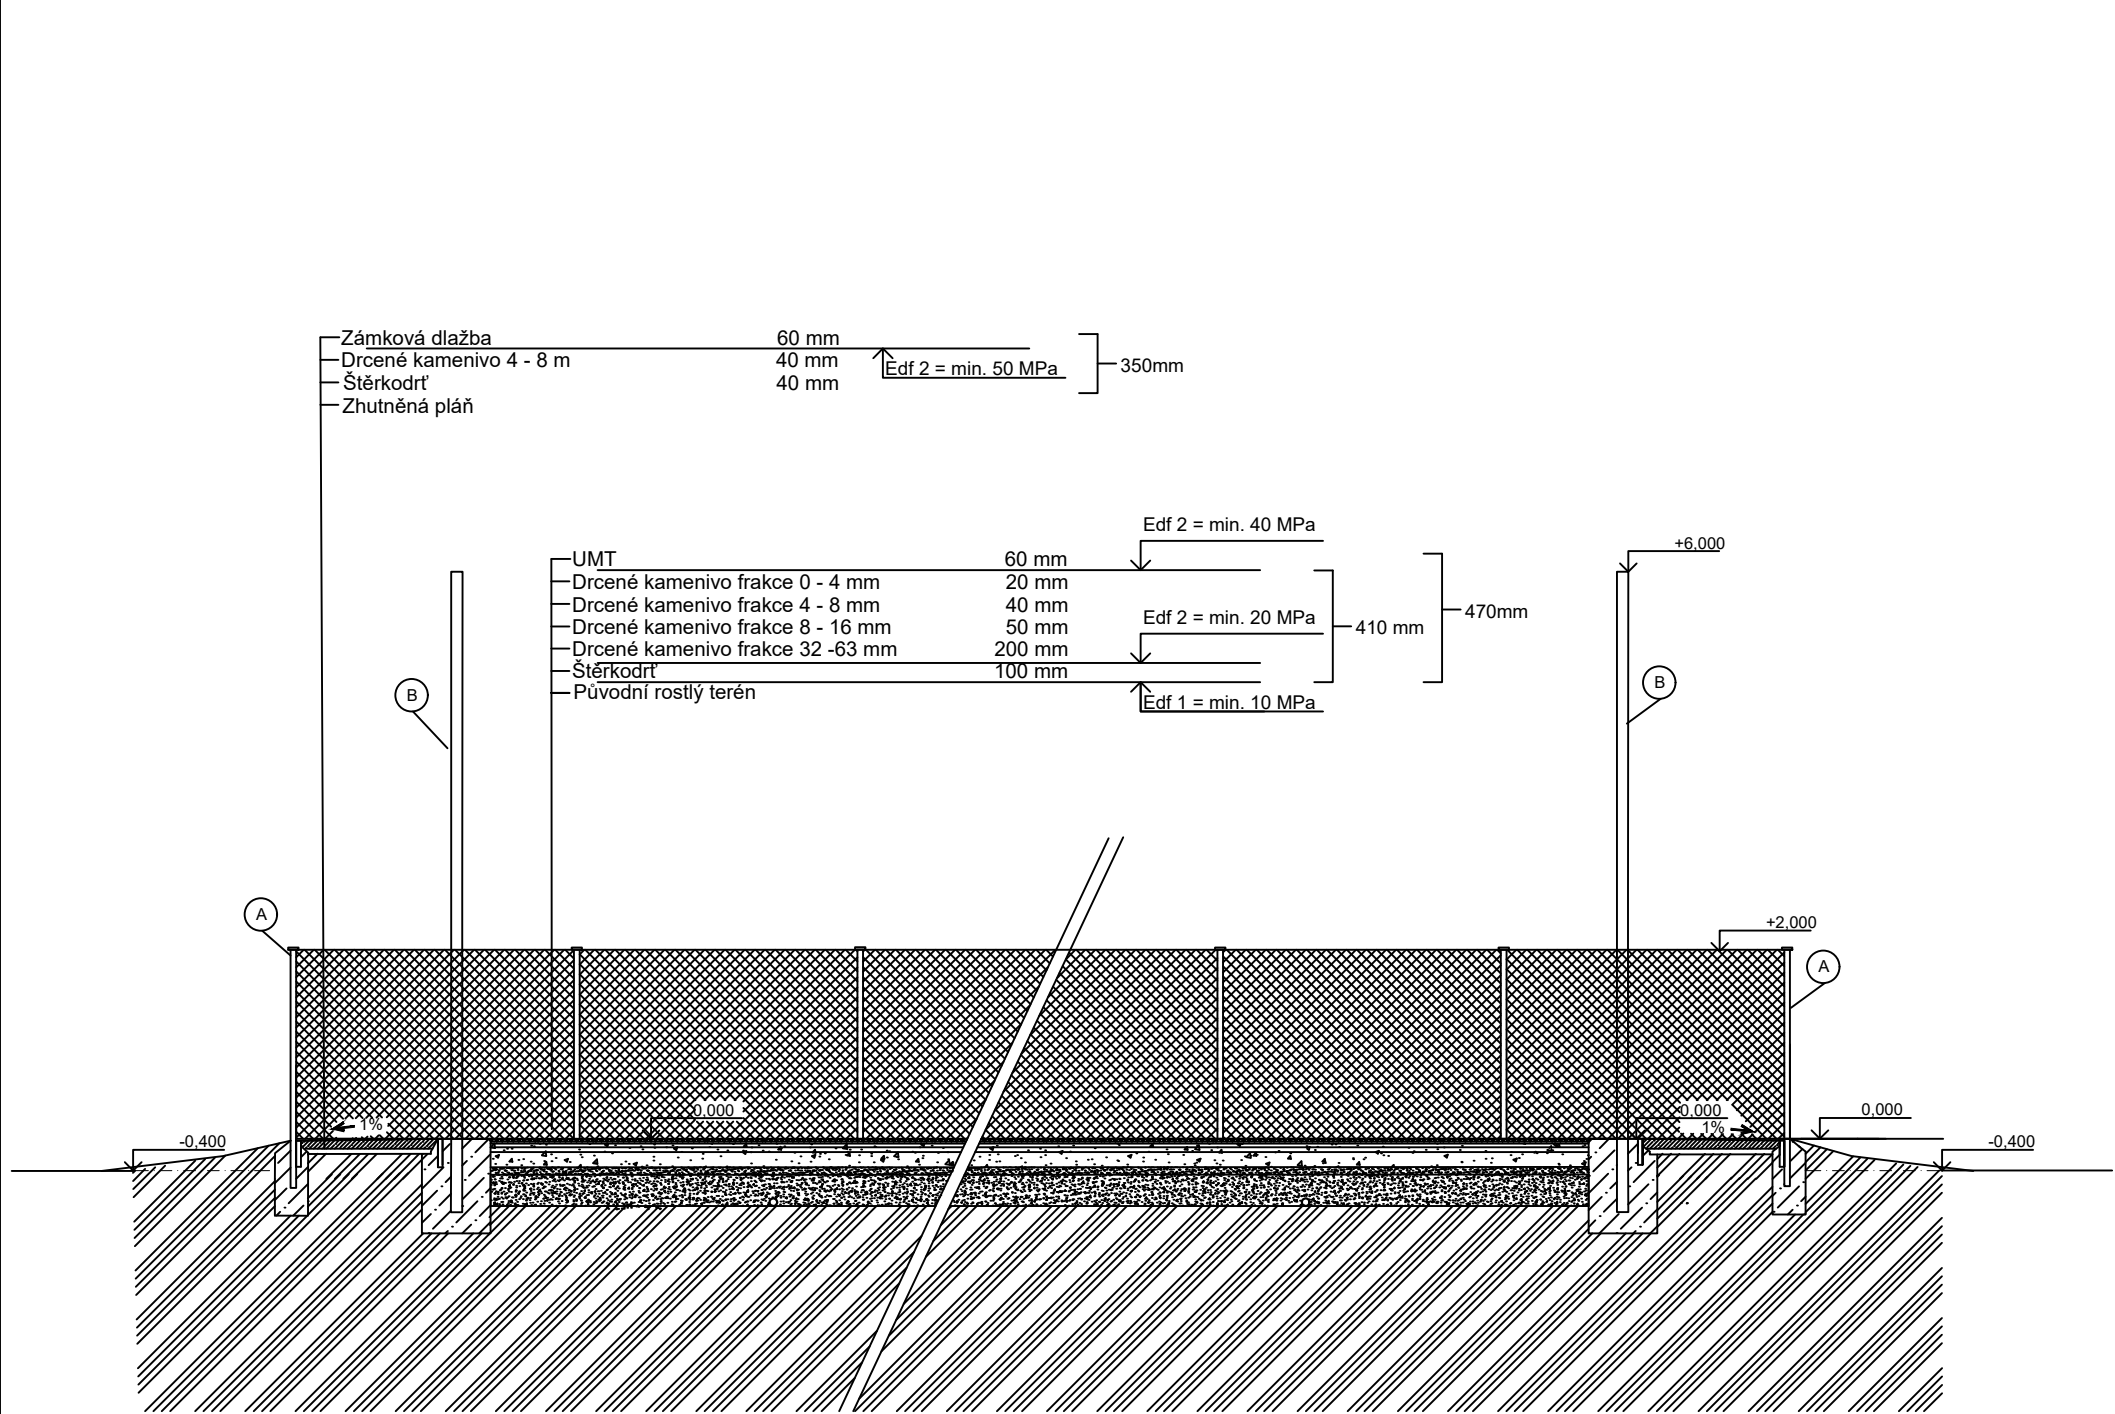


- Rostlý terén
- Beton
- Štěrkopísek
- Oplocení

POZNÁMKA

- Oplocení - poplastované pletivo oka 45 x 45 mm, Výška oplocení 2 m, Sloupky 60/2.5
- Záchytné síť výšky 6m. Síť s oky 100x100 mm. Sloupky 127/6.3

Celé hřiště zvednuto o cca 400mm oproti původnímu terénu, důvodem je vysoká hladina podzemní vody

SOUŘADNICOVÝ SYSTÉM : JTSK
VÝŠKOVÝ SYSTÉM : BALT PO VYROVNÁNÍ
Bpv - 0,00 = 180,90 - m n. m.

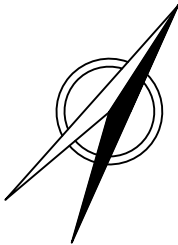

HL. PROJEKTANT ING.ARCH.JANSKÝ Z	ZODP. PROJEKTANT ING. JANSKÝ T.	VYPRACOVAL ONDŘEJ HOŠEK	KONTROLOVAL ING.ARCH.JANSKÝ Z		
MÍSTO STAVBY	Ulice Sportovní, Pohořelice 691 23 , par.č. 2447/1 , 2447/27 , 2450				
INVESTOR	Tělovýchovná jednota sokol Pohořelice, z.s. – oddíl kopané				
AKCE REKONSTRUKCE FOTBALOVÉHO AREÁLU S UMT POHOŘELICE, ULICE SPORTOVNÍ				DATUM	03/2018
				FORMÁT	A3
				STUPEŇ	SP
				ZAK. Č.	
				MĚŘITKO	1:80
VÝKRES ŘEZ PODÉLNÝ				Č. SOUPRAVY	Č. VÝKRESU 103