


PODÉLNÝ PROFIL 1:500/1:50

R=25000.00 m
t=20.00 m
y=0.08 m

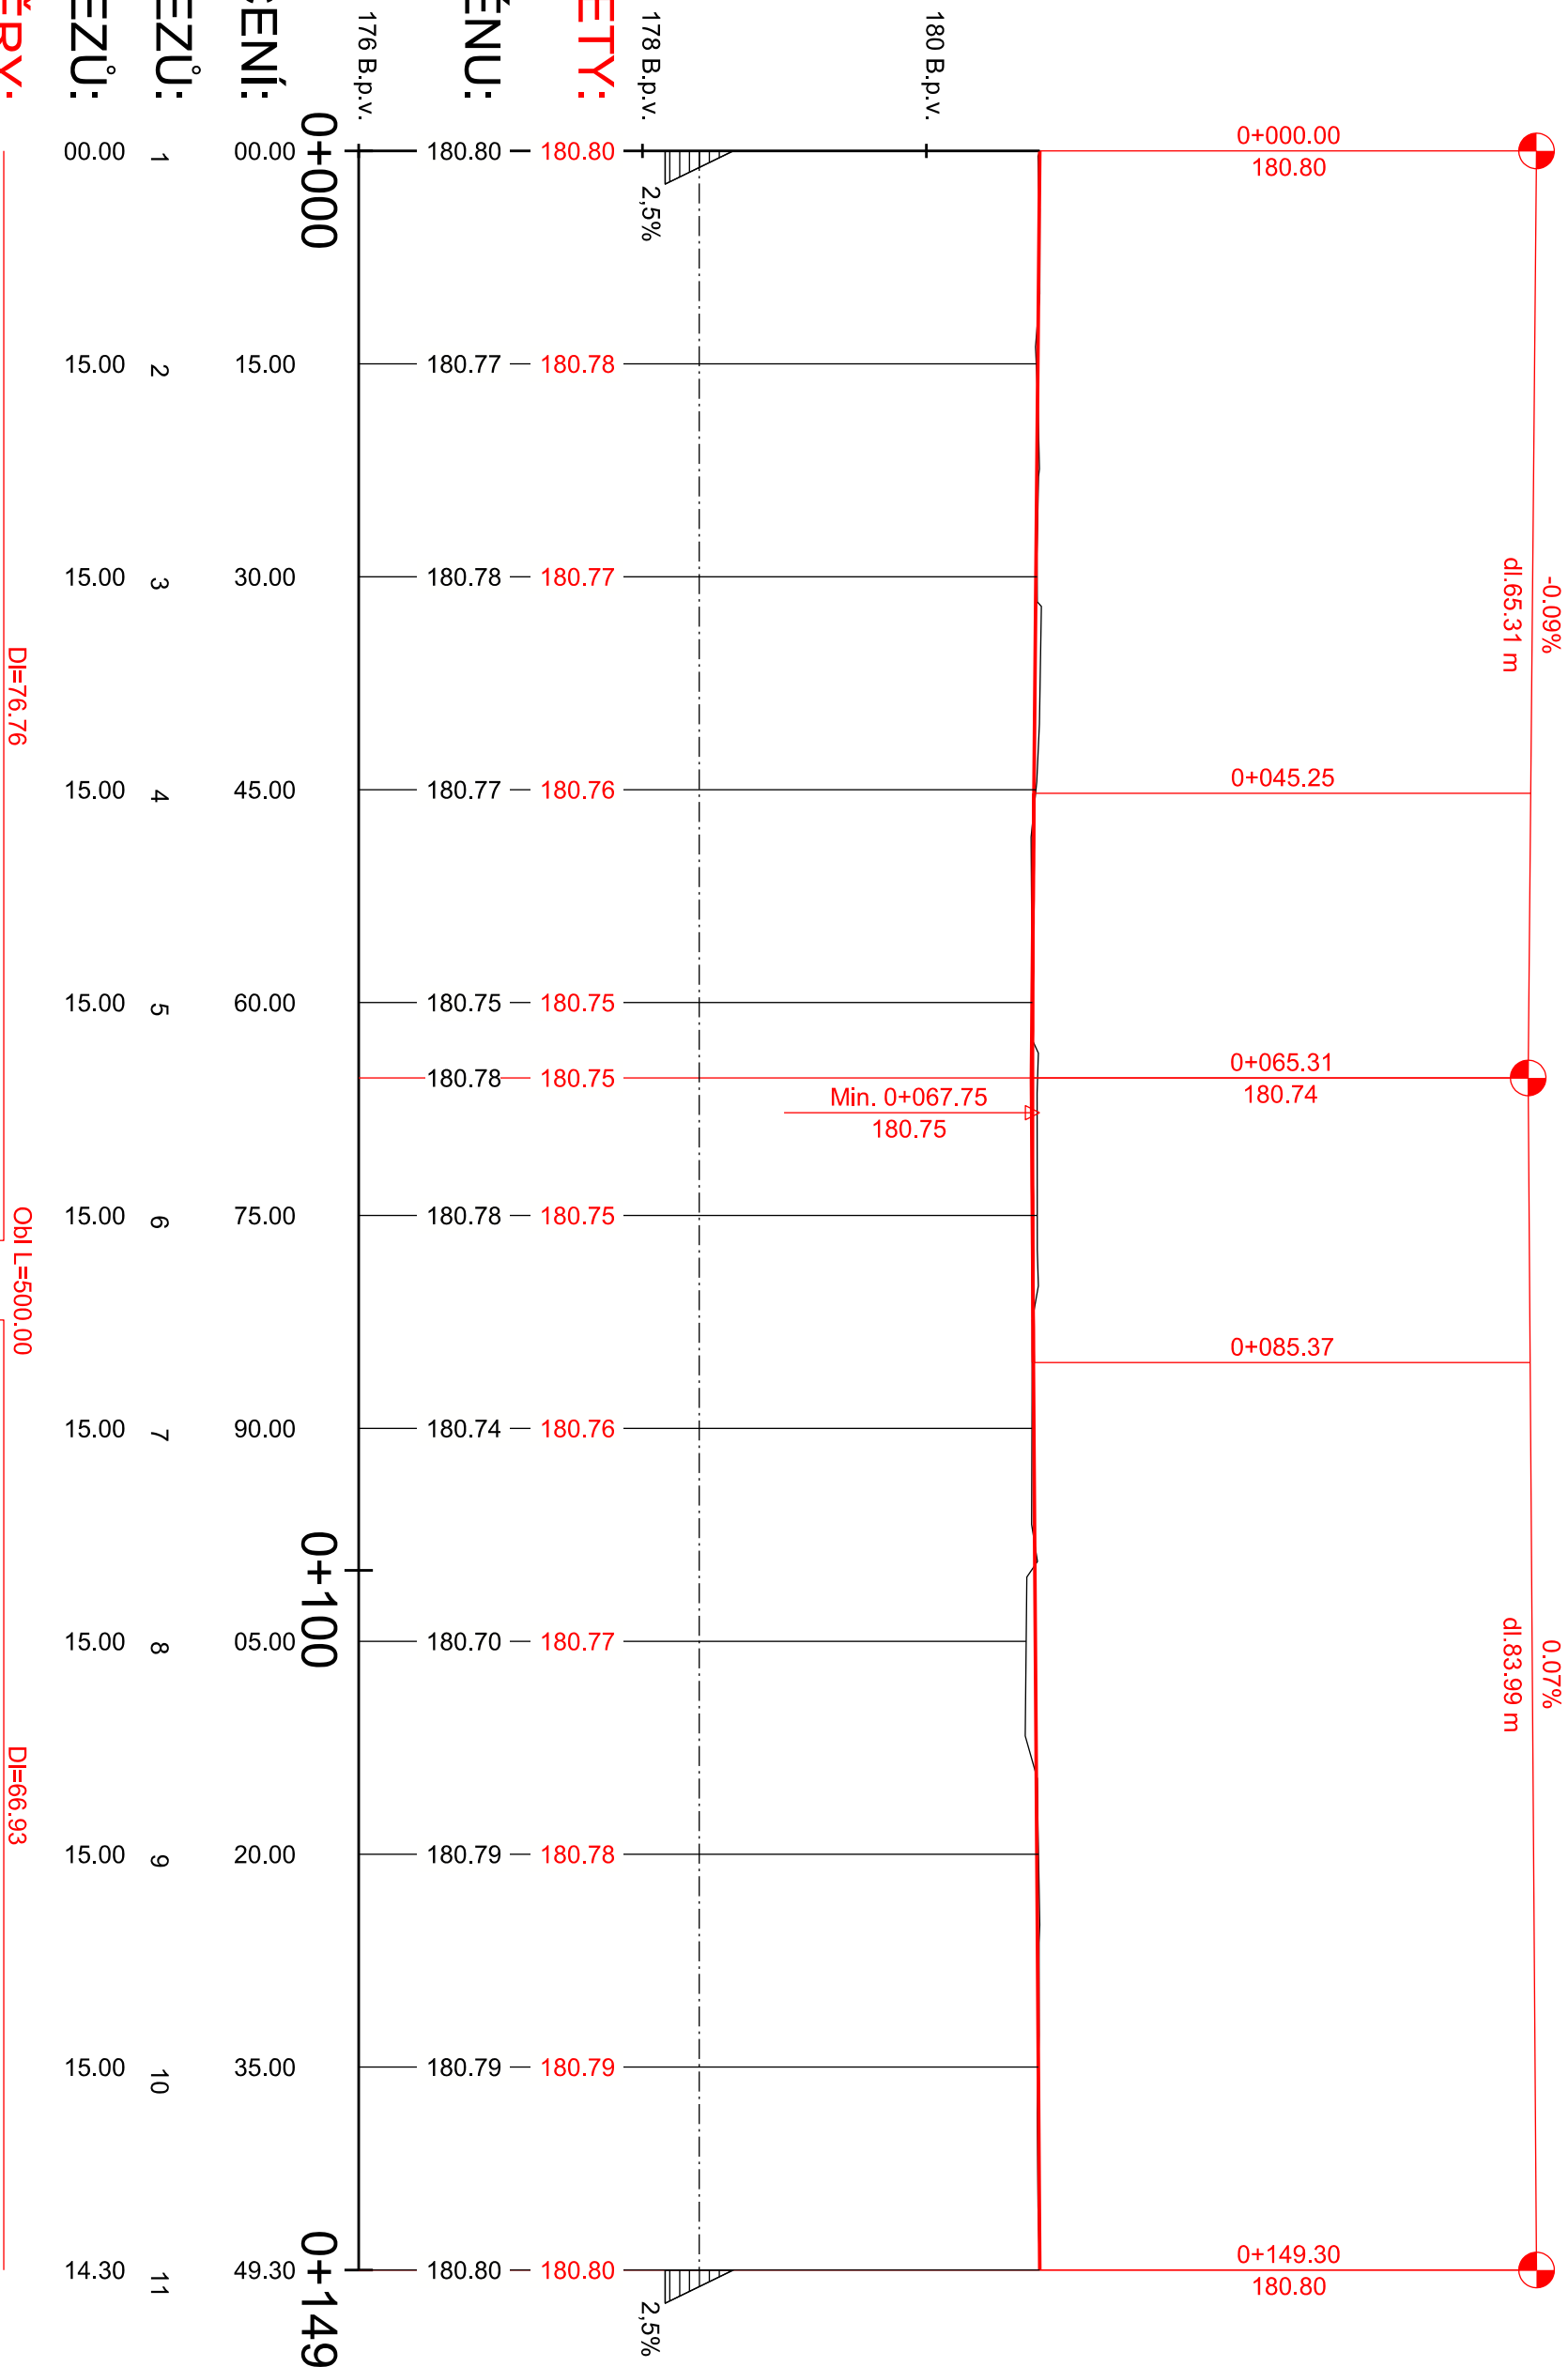

SMĚROVÉ POMĚRY:

ČÍSLO PŘÍČNÝCH ŘEZŮ:
VZDÁLENOST PŘÍČ. ŘEZŮ:

KÓTY NIVELETY:

KÓTY TERÉNU:

S.R. 176 B.p.

STANIČENÍ:

ČÍSLO PŘÍČNÝCH ŘEZŮ:

VZDÁLENOST PŘÍČ. ŘEZŮ:

DŮL. BODY SMĚR. ŘEŠENÍ:

ZU 00.00

Akce:			
Rekonstrukce fotbalového areálu s UMT			
Dokumentace pro územní rozhodnutí a dokumentace pro stavební povolení			
Investor: Tělovýchovná jednota Sokol pohotělce z.s., oddíl kopané			
PODELNÝ PROFIL		Měřítko: 1:500/50	Výkres č. C.3

