VZOROVÝ PŘÍČNÝ ŘEZ
1:50

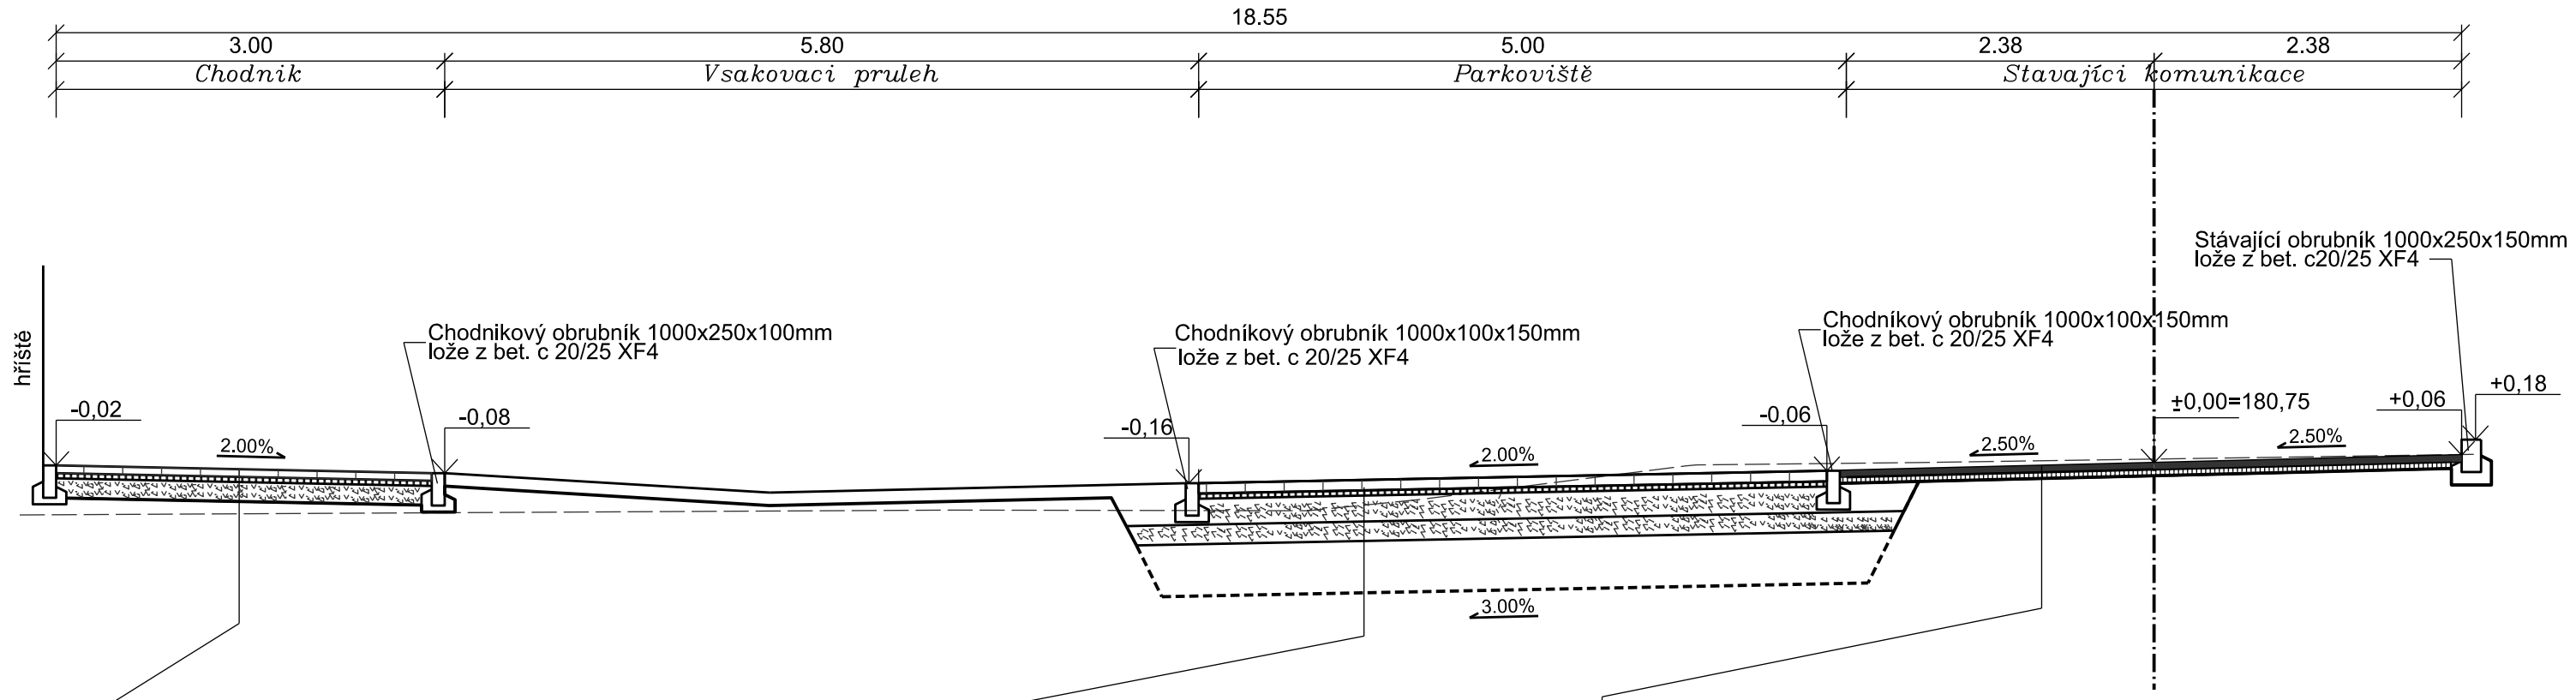

Betonoá zámková dlažba	DL	60 mm	ČSN 736131
Ložní vrstva z drc. kameniva fr. 4/8	L	40 mm	ČSN 736131
Štěrkodrt fr 0/32mm	ŠDA	150 mm	ČSN 736126-1

Zhutněná pláň 30 MPa ; Edef,2
CELKEM 870 mm

Asfaltový beton pro obrusné vrstvý	ACO 11	50 mm	ČSN EN 13108-1
Spojovaci postřík z kationaktivní emulze		0,43-0,48 kg/m^2	ČSN 736129
Asfaltový beton pro podkladní vrstvy	ACP 16+	50 mm	ČSN EN 13108-1
Infiltrační postřík z kationaktivní emulze		1,0 kg/m^2	ČSN 736129

Zhutněná pláň 45 MPa ; Edef,2
CELKEM 100 mm

Betonoá zámková dlažba	DL	80 mm	ČSN 736131
Ložní vrstva z drc. kameniva fr. 4/8	L	40 mm	ČSN 736131
Štěrkodrt fr 0/32mm	ŠDA	200 mm	ČSN 736126-1
Štěrkodrt fr 0/63mm	ŠDA	150 mm	ČSN 736126-1
Vyměna podloží		400 mm	

Zhutněná pláň 45 MPa ; Edef,2
CELKEM 870 mm

APC SILNICE

Akce:

Rekonstrukce fotbalového areálu s UMT

Dokumentace pro územní rozhodnutí a dokumentace pro stavební povolení

Zakázka číslo: 674/2018

Datum: 02/2018

HIP: Ing. Rambousek Martin

Investor: Tělovýchovná jednota Sokol pohořelice z.s.,oddíl kopané

Projektant: Ing. Rambousek Martin

VZOROVÝ PŘÍČNY ŘEZ

Měřítko: 1:50

Výkres č. C.4