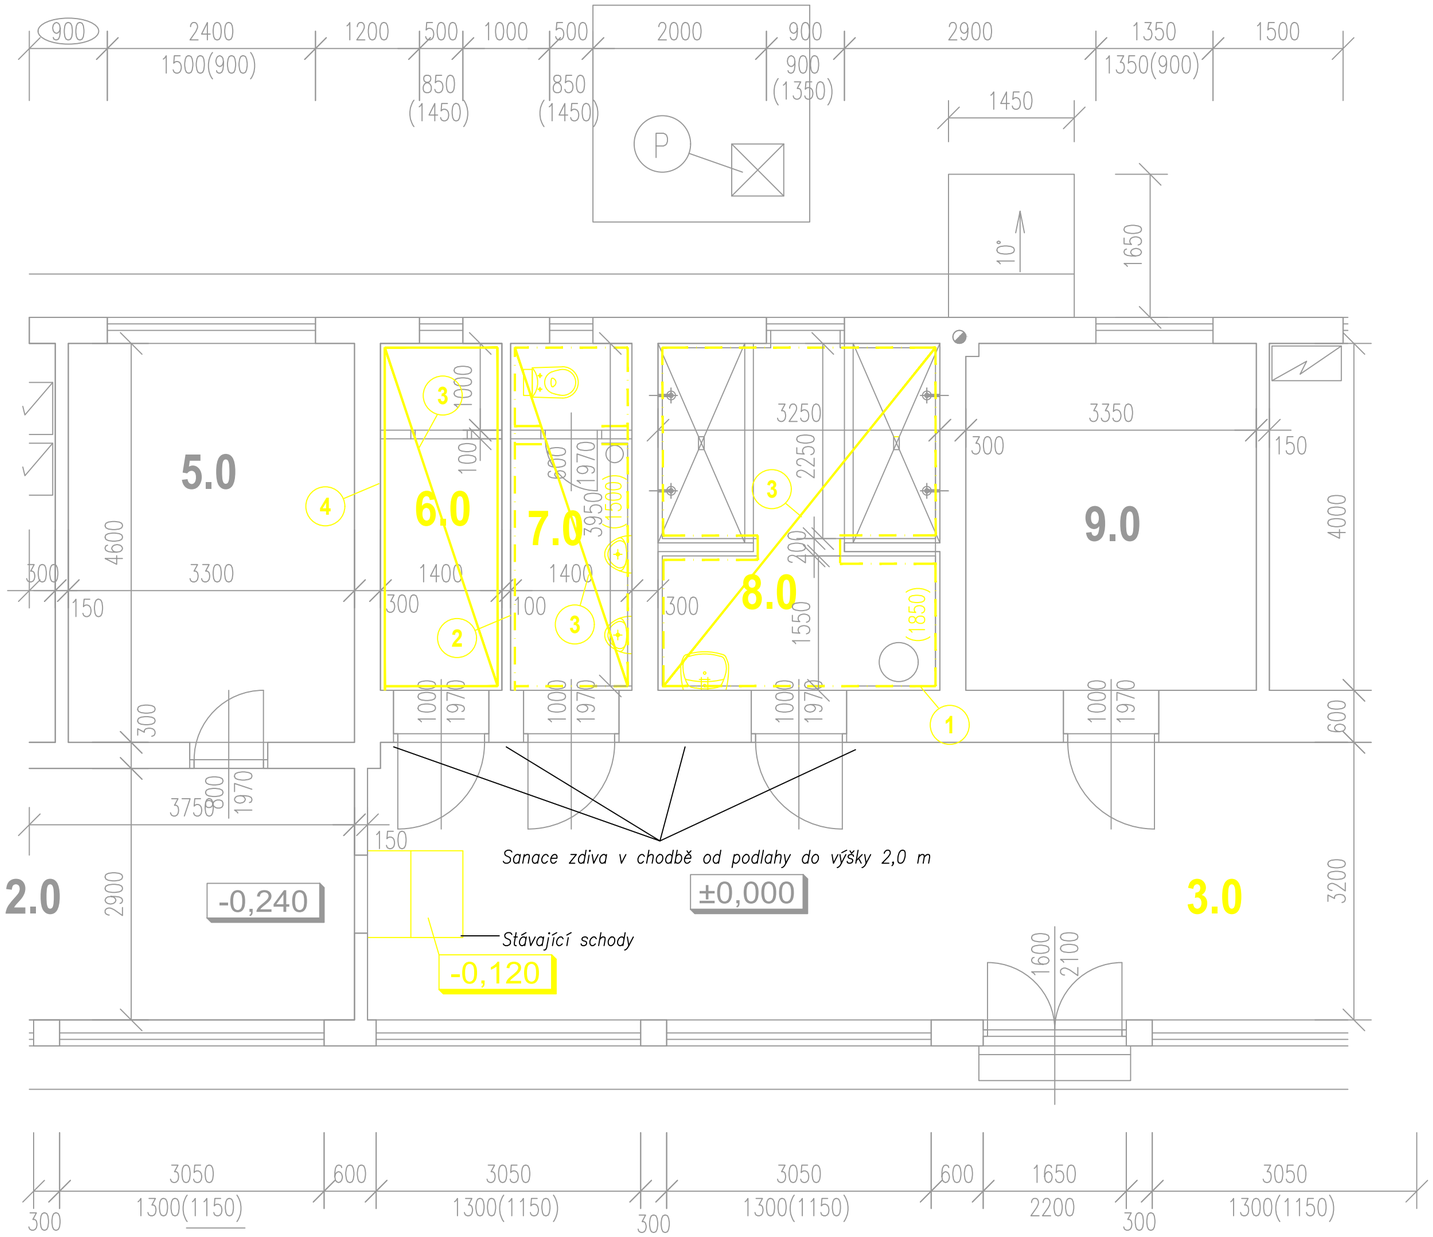

LEGENDA MÍSTNOSTÍ

	účel místnosti	m²	světlá výška m	podlaha	úprava stěn	poznámka
1.0	společenská místnost	76,41	2,45	. PVC	váp. omítka hladká	
2.0	chodba – spojovací	19,57	2,45	. PVC	váp. omítka hladká	
3.0	chodba – spojovací	76,91	otevřený krov	. kamenné dlaždice	váp. omítka hladká	
4.0	kuchyňka	15,18	2,45	. PVC	váp. omítka hladká	
5.0	místnost správce	15,18	2,45	. PVC	váp. omítka hladká	
6.0	sklad	5,60	2,35	. cement. mazanina	váp. omítka hladká	
7.0	WC	5,60	2,35	. keramická dlažba		bělninový obklad v=1500
8.0	sprchy	12,68	2,35	. keramická dlažba		bělninový obklad v=1850
9.0	šatna	13,40	2,35	. PVC	váp. omítka hladká	

1 ODSTRANĚNÍ OBKLADŮ V MÍSTNOSTI Č. 8.0

2 ODSTRANĚNÍ OBKLADŮ V MÍSTNOSTI Č. 7.0

3 ODSTRANĚNÍ PODLAHY – DLAŽBY

4 ODSTRANĚNÍ OMÍTEK DO VÝŠKY STROPU

JEDNOTLIVÉ ODSTRANĚNÉ PLOCHY:

OBKLADY V MÍSTNOSTI Č. 8.0	33,27 m²
OBKLADY V MÍSTNOSTI Č. 7.0	12,5 m²
PODLAHY MÍSTNOSTECH Č. 6,7,8	21 m²
OMÍTKY V MÍSTNOSTI Č. 6.0	26 m²

HL. PROJEKTANT	ZODP. PROJEKTANT	VYPRACOVAL	KONTROLOVAL
ING.ARCH.JANSKÝ Z.	ING. JANSKÝ T.	ONDŘEJ HOŠEK	ING.ARCH.JANSKÝ Z.

MÍSTO STAVBY	Ulice Sportovní, Pohořelice 691 23 , par.č. 2447/1 , 2447/27 , 2450
INVESTOR	Tělovýchovná jednota sokol Pohořelice, z.s. – oddíl kopané

AKCE

REKONSTRUKCE FOTBALOVÉHO AREÁLU S UMT
POHOŘELICE, ULICE SPORTOVNÍ

DATUM	03/2018
FORMÁT	A2
STUPEŇ	SP
ZAK. Č.	
MĚŘÍTKO	1:50

VÝKRES

BOURACÍ PRÁCE

Č. SOUPRAVY	Č. VÝKRESU
	403