



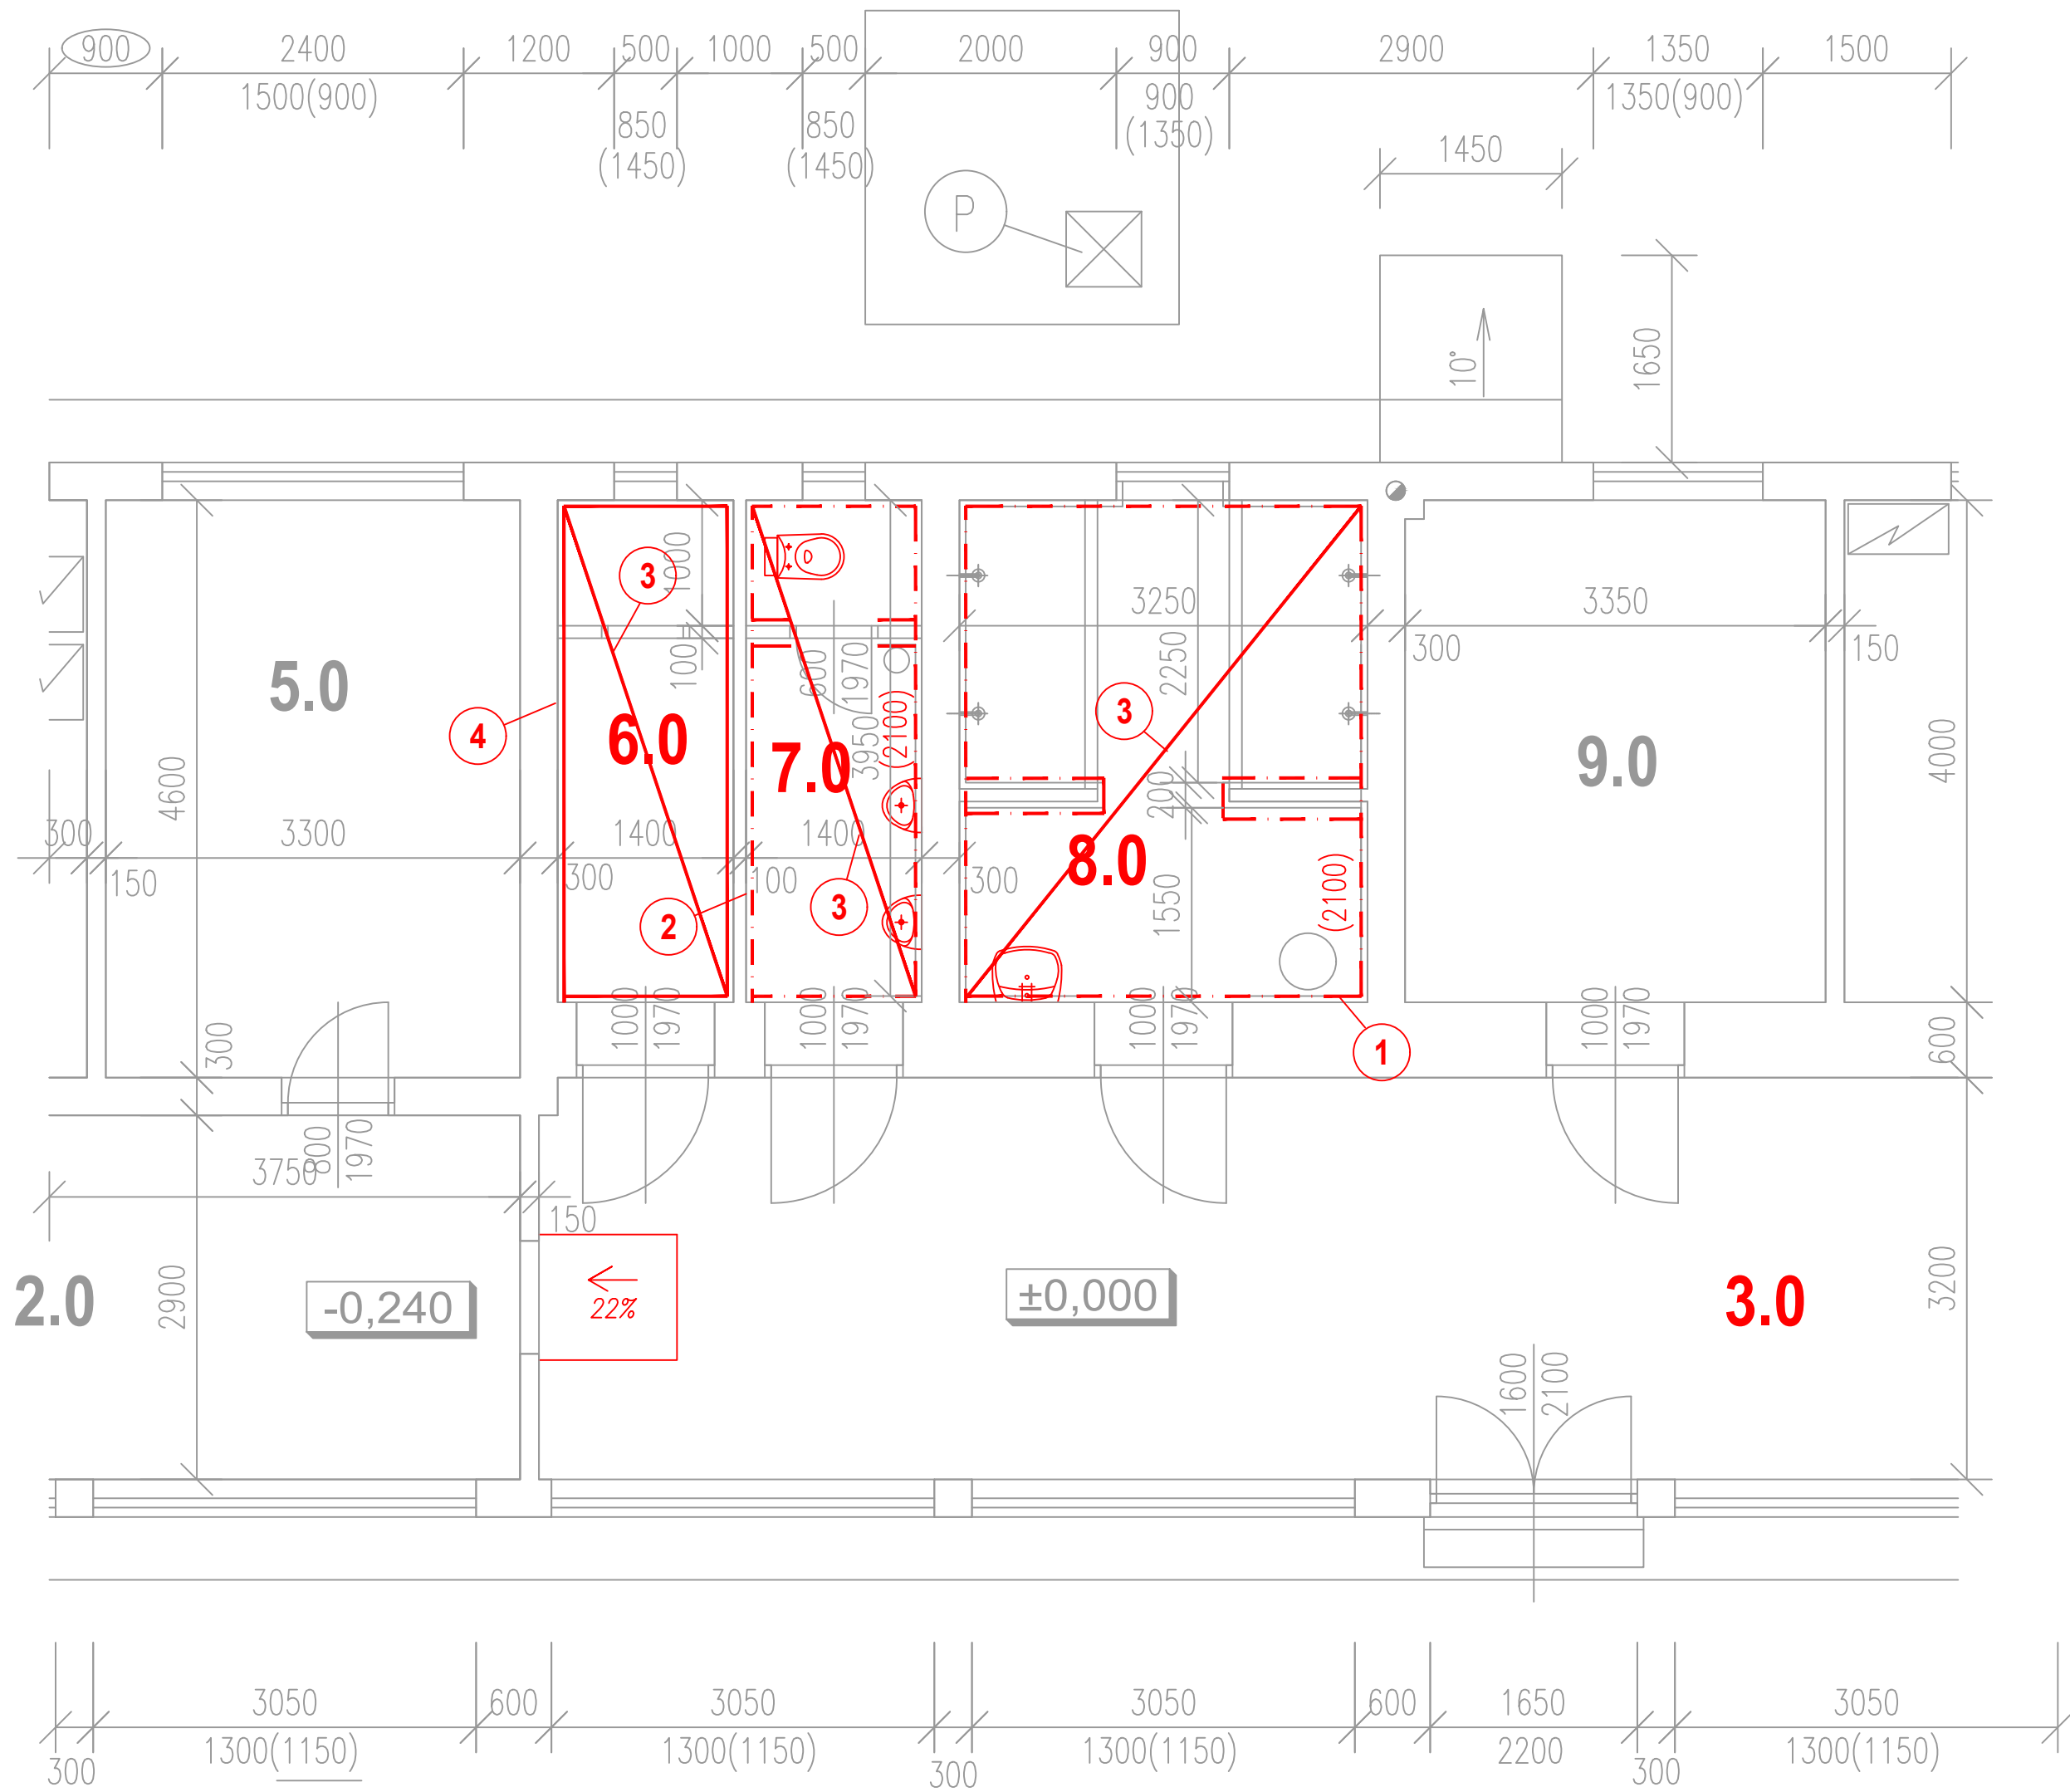

LEGENDA MÍSTNOSTÍ

	účel místnosti	m²	světlná výška m	podlaha	úprava stěn	poznámka
1.0	společenská místnost	76,41	2,45	. PVC	váp. omítka hladká	
2.0	chodba – spojovací	19,57	2,45	. PVC	váp. omítka hladká	
3.0	chodba – spojovací	76,91	otevřený krov	. kamenné dlaždice	váp. omítka hladká	
4.0	kuchyňka	15,18	2,45	. PVC	váp. omítka hladká	
5.0	místnost správce	15,18	2,45	. PVC	váp. omítka hladká	
6.0	sklad	5,60	2,35	. cement. mazanina	váp. omítka hladká	
7.0	WC	5,60	2,35	. keramická dlažba		bělinový obklad v=1500
8.0	sprchy	12,68	2,35	. keramická dlažba		bělinový obklad v=1850
9.0	šatna	13,40	2,35	. PVC	váp. omítka hladká	

1. PROVEDENÍ NOVÝCH OBKLADŮ NA SANAČNÍ VRSTVU DO VÝŠKY 2100mm
2. PROVEDENÍ NOVÝCH OBKLADŮ NA SANAČNÍ VRSTVU DO VÝŠKY 2100mm
3. PROVEDENÍ NOVÉ SAMONIVELAČNÍ PODLAHY A NÁŠLAPNÉ DLAŽBY
4. PROVEDENÍ NOVÉ SANAČNÍ OMÍTKY DO VÝŠKY STROPU

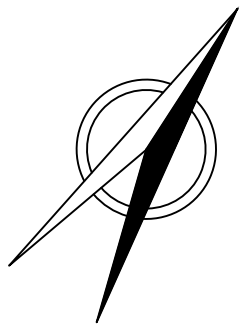

HL. PROJEKTANT ING.ARCH.JANSKÝ Z.	ZODP. PROJEKTANT ING. JANSKÝ T.	VYPRACOVAL ONDŘEJ HOŠEK	KONTOLOVAL ING.ARCH.JANSKÝ Z.		
MÍSTO STAVBY	Ulice Sportovní, Pohořelice 691 23 , par.č. 2447/1 , 2447/27 , 2450				
INVESTOR	Tělovýchovná jednota sokol Pohořelice, z.s. – oddíl kopané				
AKCE				DATUM	03/2018
REKONSTRUKCE FOTBALOVÉHO AREÁLU S UMT POHOŘELICE, ULICE SPORTOVNÍ				FORMÁT	A2
				STUPEŇ	SP
				ZAK. Č.	
				MĚŘITKO	1:50
VÝKRES				Č. SOUPRAVY	Č. VÝKRESU
NOVÝ STAV					404