


SITUACE ŠIRŠÍCH VZTAHŮ

Krajinný park Havraňák
M 1:10 000

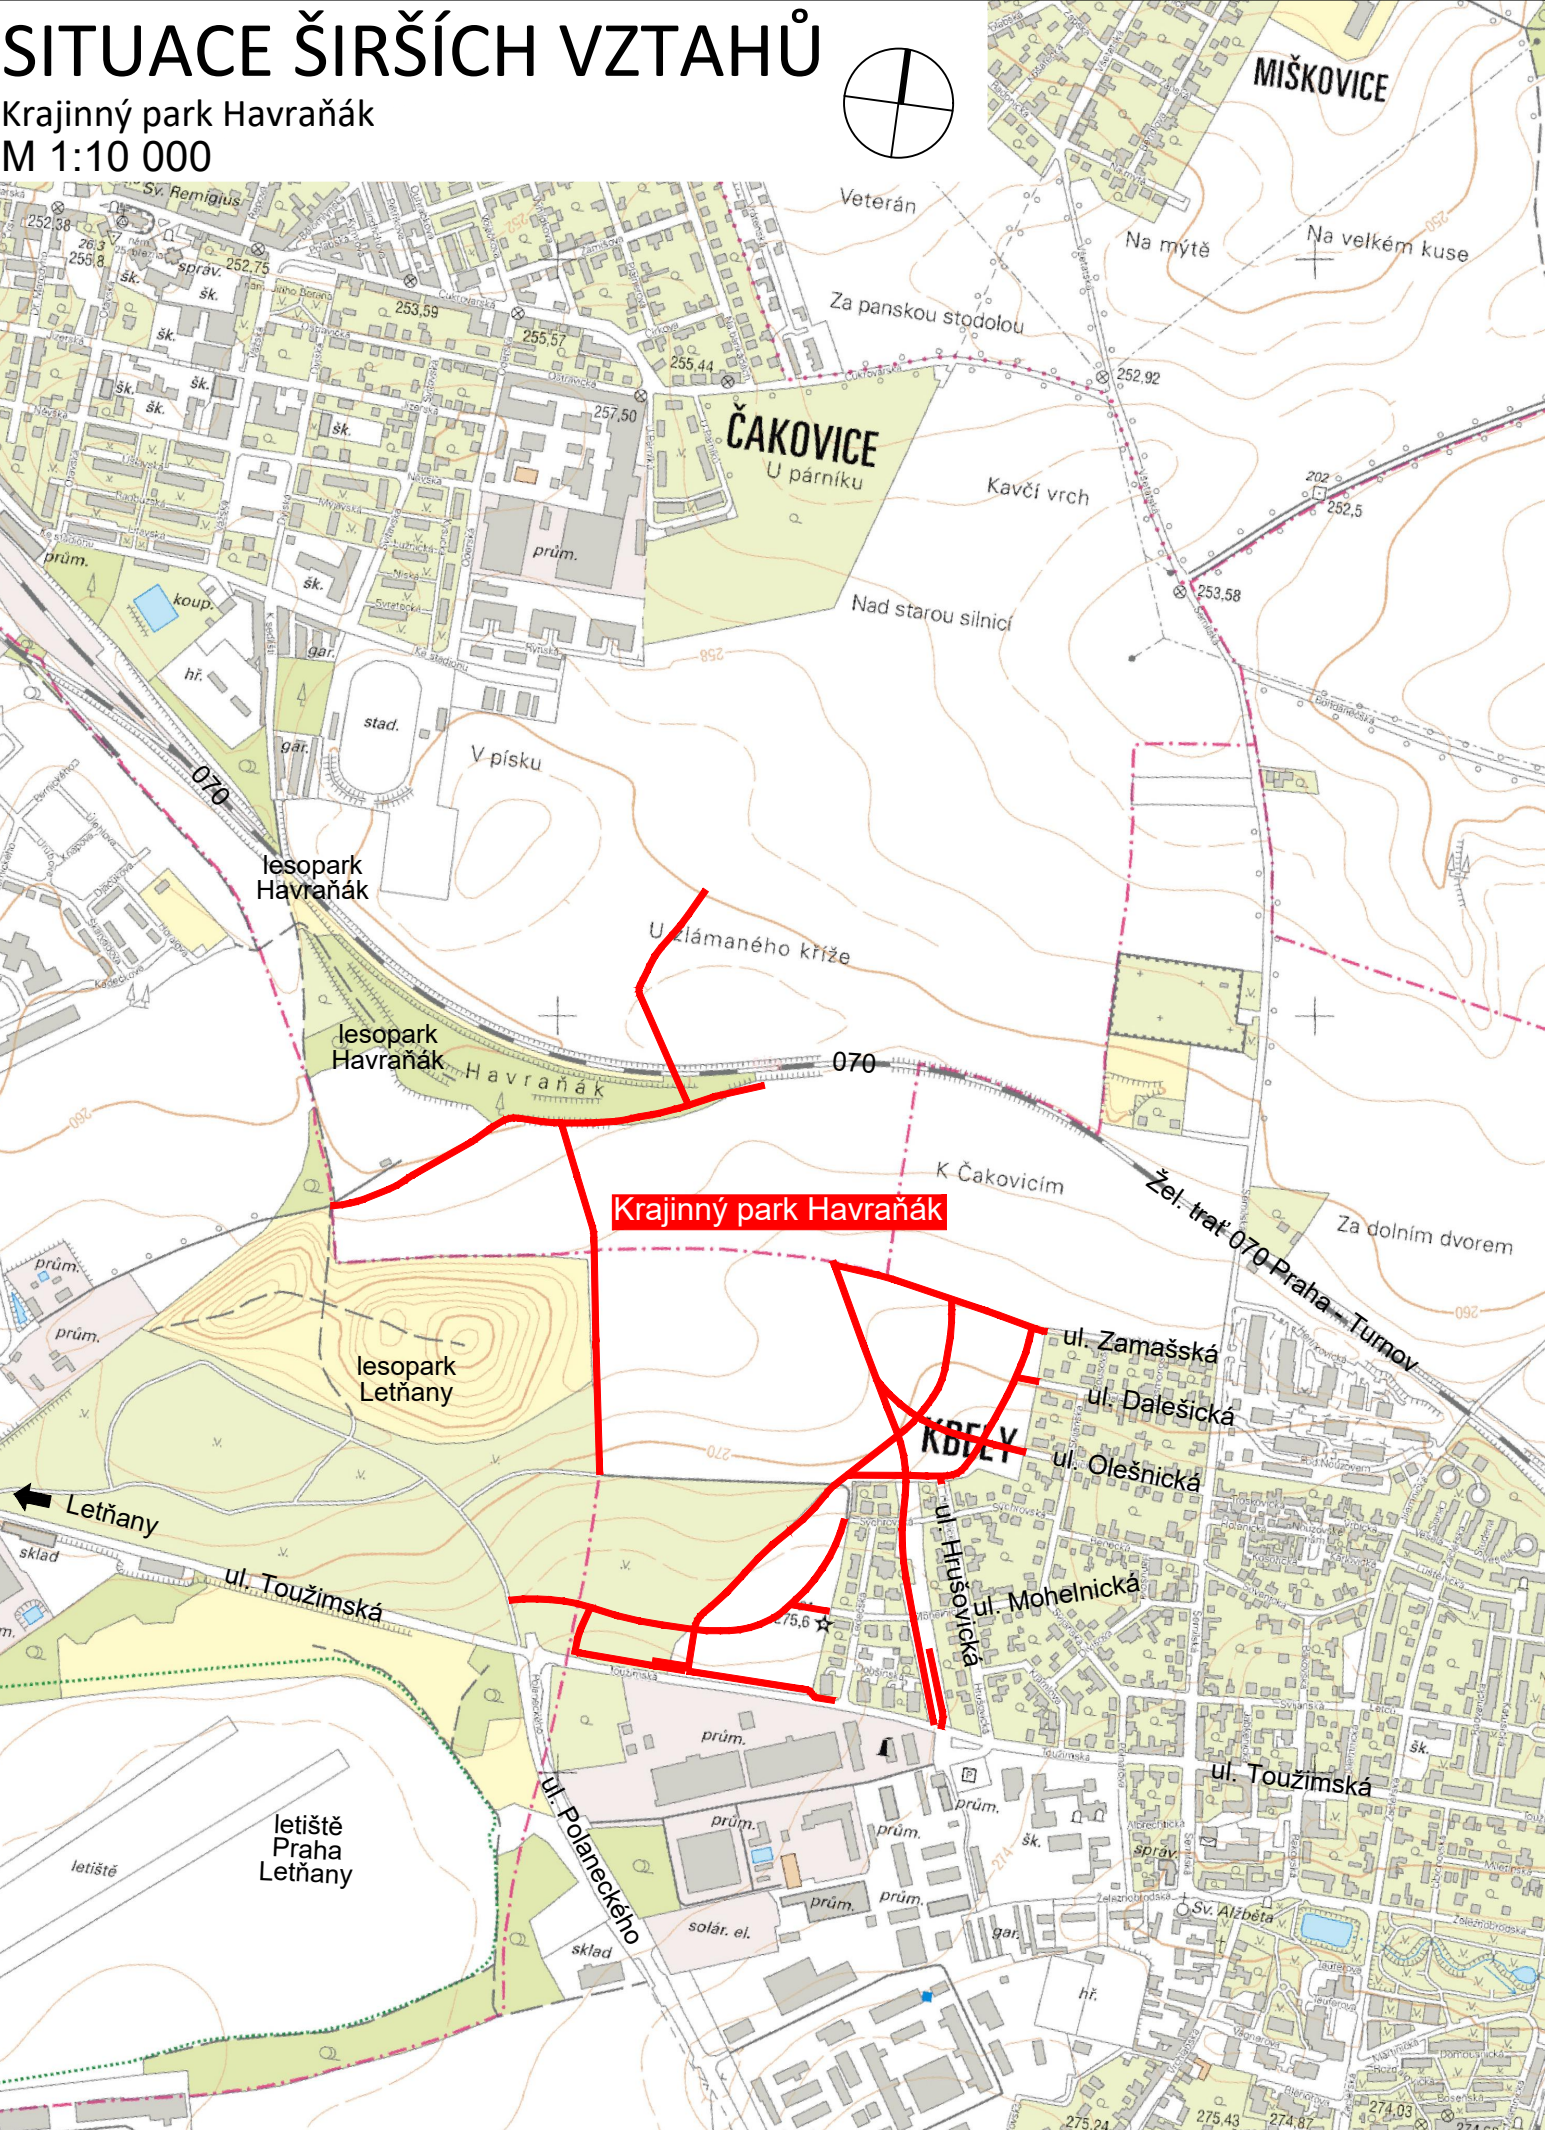

M1:10000 mapový podklad: CZ-CUZK-WMS-ZM10-P, 2021-03-10,© 2010 ČÚZK, www.cuzk.cz (viz Průvodní zpráva)

DOKUMENTACE NESLOUŽÍ K REALIZACI STAVBY.
DÍLO JE CHRÁNĚNO AUTORSKÝM ZÁKONEM. JAKÉKOLIV ROZMNOŽOVÁNÍ
ČI VYTÝPÁŘENÍ KOPIÍ BEZ VĚDOMÍ AUTORA JE ZAKÁZANO

C.1

Souřadný systém S-JTSK; výškový systém Bpv

Přehled revizí					
00	04/2022	Čistopis	DBo	RHa	RHa
Č.	Datum	Popis	Vypr.	Kontr.	Schv.
Objednatel					
			Městská část Praha 19 Semilská 43/1, 197 00 Praha 9 - Kbely Česká republika		
			Městská část Praha - Čakovice nám. 25. března 121/1, 196 00 Praha 9 - Čakovice Česká republika		
			Hlavní město Praha Jungmannova 35/29, 110 00 Praha 1 Česká republika		
Projektant					
			Ing. Radek Hájek, Ph.D. Autorizovaný inženýr pro mosty a inženýrské konstrukce Plickova 551/25, 14900 Praha 4 - Háje Česká republika		
Kraj: Hlavní město Praha Obec: Praha [554782] Katastrální území: Čakovice [731561], Kbely [731641], Letňany [731439]					
Akce					
KRAJINNÝ PARK HAVRAŇÁK					
Část					
Situační výkresy					
Navrhl/vypracoval		Ing. Jan Dibdák		 Ing. Radek Hájek, Ph.D. Plickova 551/25 14900 Praha 4 - Háje Česká republika	
Zodp. projektant		Ing. Dárius Bolješík			
Technická kontrola		Ing. Radek Hájek, Ph.D.			
Hlavní inženýr projektu		Ing. Radek Hájek, Ph.D.			
Název přílohy			Měřítko	Číslo kopie	
Situační výkresy			-		
Stupeň dok.	Číslo sml. obj.	Číslo akce	Číslo přílohy		C.1
DSP/ZDS	-	-			