# KATASTRÁLNÍ SITUACE, ČÁST 1

KRAJINNÝ PARK HAVRAŇÁK

M 1: 1000

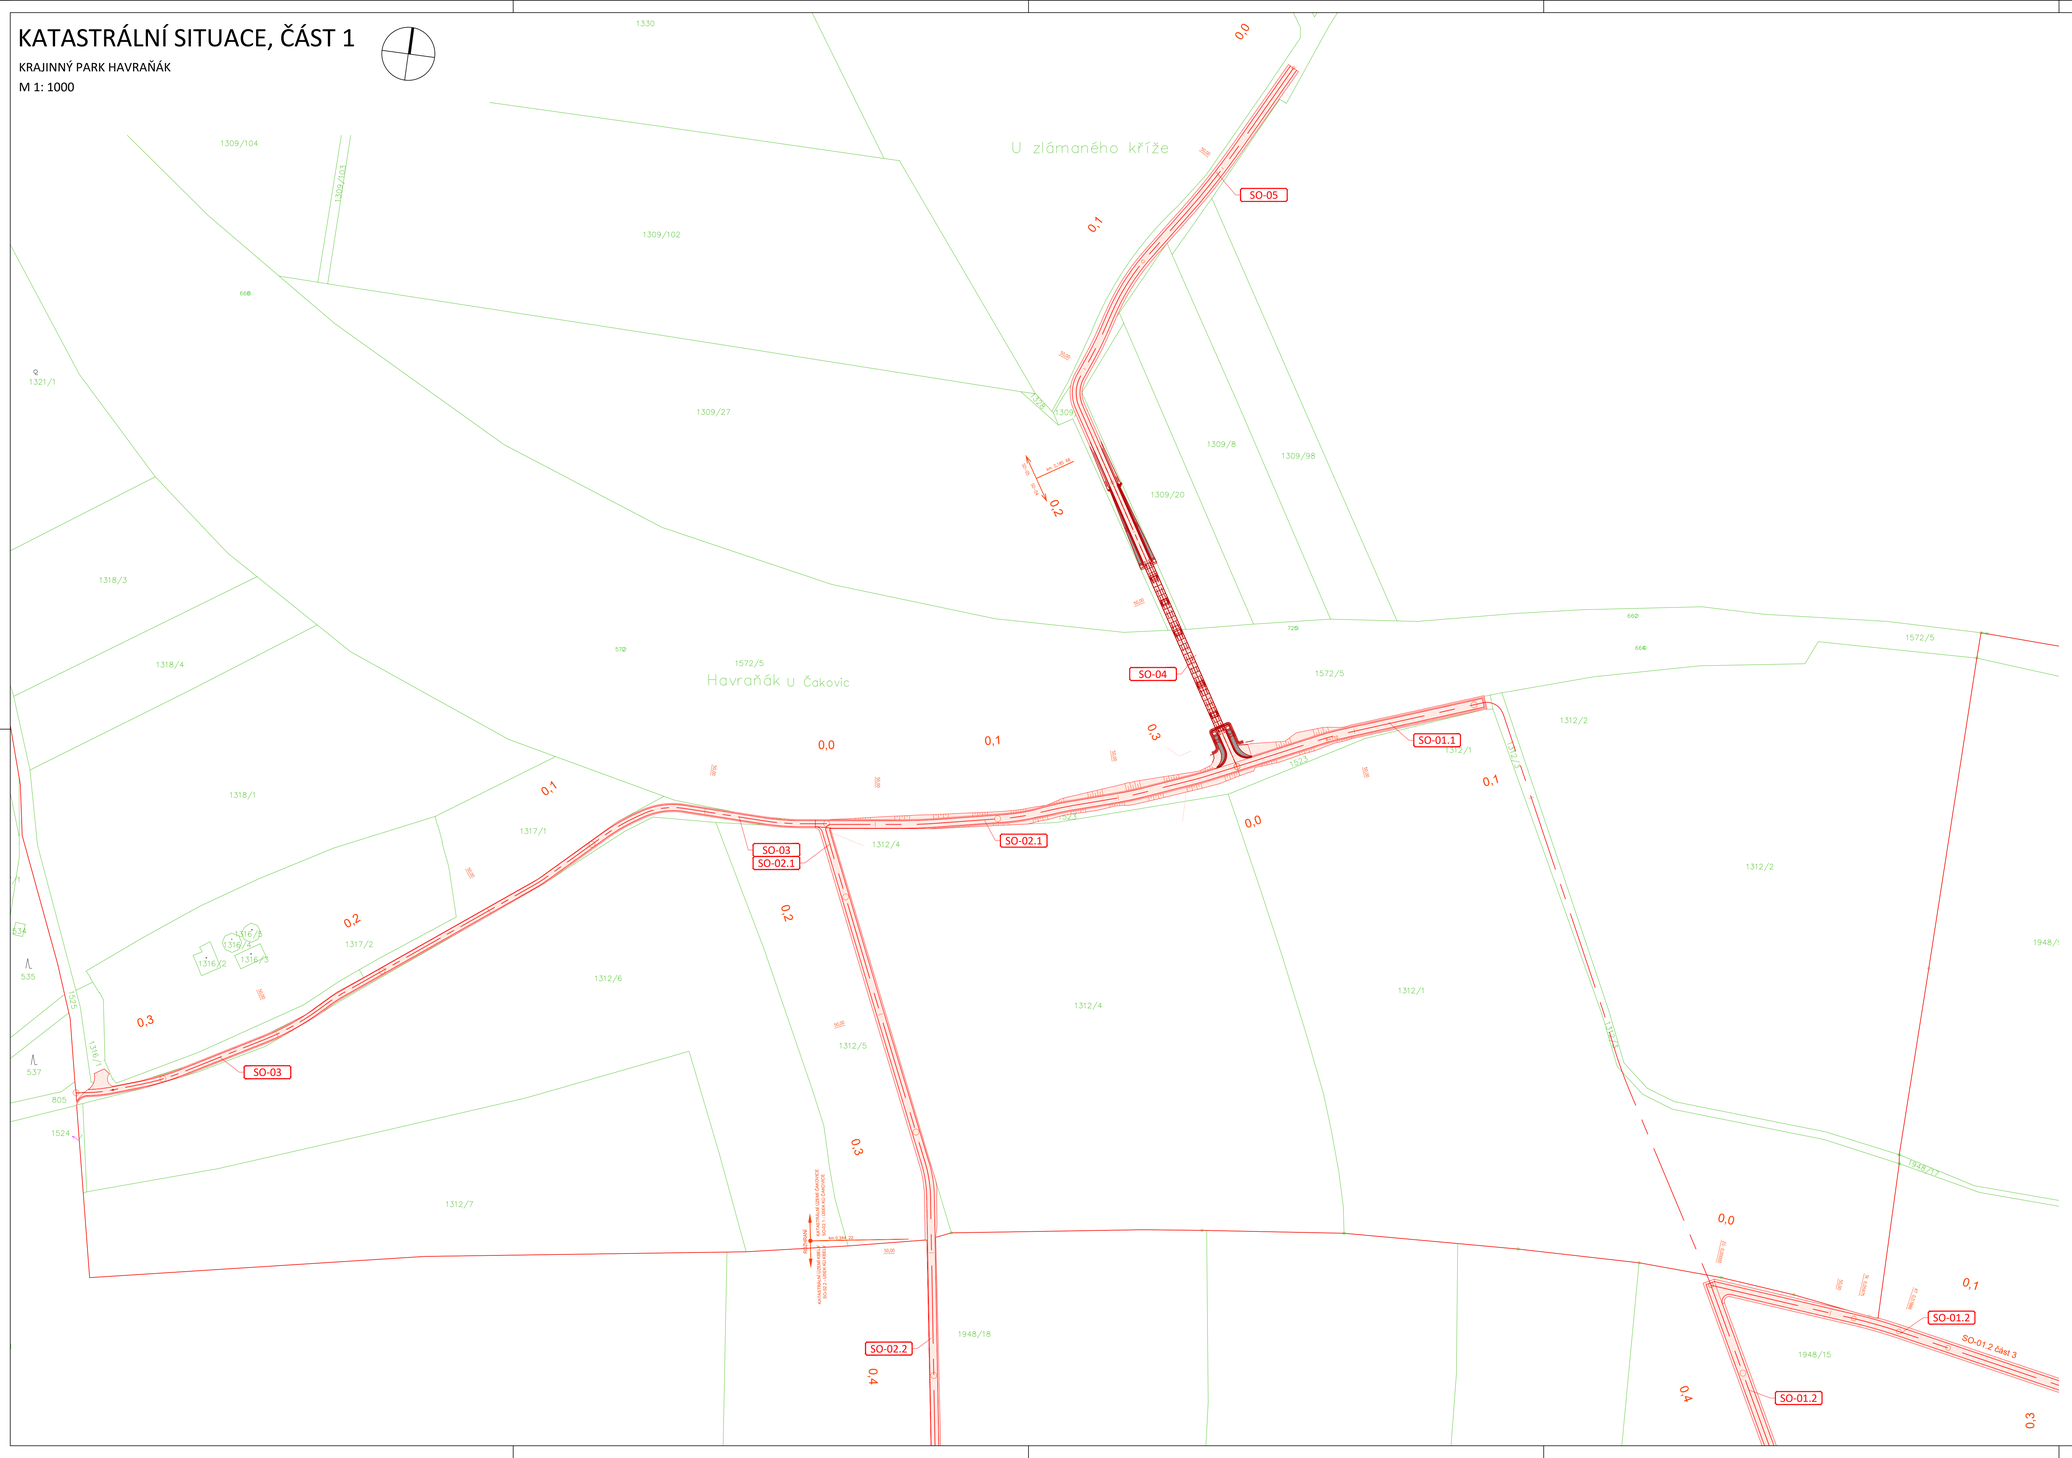


## LEGENDA ČAR:

- NOVOSTAVBA POZEMNÍ KOMUNIKACE
- OSA POZEMNÍ KOMUNIKACE
- KATASTR NEMOVITOSTÍ
- HRANICE KATASTRU NEMOVITOSTÍ

## LEGENDA PLOCH:

- PLOCHA NAVRŽENÝCH ÚPRAV

## LEGENDA OBJEKTŮ:

| Objekty pozemních komunikací | | Budoucí správce objektu |
|---|---|---|
| SO-01 | Sdílený živičný / dlážděný chodník pro pěší a cyklisty šíře 3,5 m | Praha - Čakovice, Praha - Kbely |
| SO-02 | Sdílený živičný chodník pro pěší a cyklisty šíře 3 m | Praha - Čakovice, Praha - Kbely |
| SO-03 | Sdílený živičný chodník pro pěší a cyklisty šíře 2,4 m | Praha - Čakovice |
| SO-05 | Sdílený živičný chodník pro pěší a cyklisty šíře 3 m | Praha - Čakovice |
| SO-06 | Sdílený živičný chodník pro pěší a cyklisty šíře 3,5 m | Praha - Kbely |
| SO-07 | Živičný chodník pro pěší šíře 2 m | Praha - Kbely |
| SO-08 | Příjezd, parkoviště pro 14 automobilů | Praha - Kbely |
| SO-08 | Živičný chodník pro pěší šíře 2 m | Hlavní město Praha |
| SO-09 | Živičný chodník pro pěší šíře 2 m | Praha - Kbely |
| SO-21 | Parkoviště | Praha - Kbely |
| **Mostní objekty a zdi:** | | **Budoucí správce objektu** |
| SO-04 | Lávka pro pěší a cyklisty přes železniční trať šíře 3,6 m | Praha - Čakovice, Praha - Kbely |

# C.2.1

Souřadný systém S-JTSK; výškový systém Bpv

Přehled revizí

| Č. | Datum | Popis | Vypr. | Kontr. | Schv. |
|---|---|---|---|---|---|
| 00 | 04/2022 | Čistopis | DBo | RHa | RHa |

Objednatel

**Městská část Praha 19**
Semilská 43/1, 197 00 Praha 9 - Kbely
Česká republika

**Městská část Praha - Čakovice**
nám. 25. března 121/1, 196 00 Praha 9 - Čakovice
Česká republika

**Hlavní město Praha**
Jungmannova 35/29, 110 00 Praha 1
Česká republika

Projektant

**Ing. Radek Hájek, Ph.D.**
Autorizovaný inženýr pro mosty a inženýrské konstrukce
Plickova 55/125, 14900 Praha 4 - Háje
Česká republika

Kraj: Hlavní město Praha
Obec: Praha [554782]
Katastrální území: Čakovice [731561], Kbely [731641], Letňany [731439]

Akce

## KRAJINNÝ PARK HAVRAŇÁK

Část

## Situační výkresy

| | | |
|---|---|---|
| Navrhl/vypracoval | Ing. Jan Dlouhák | Zpracovatel části: Ing. Radek Hájek, Ph.D. Plickova 55/125 14900 Praha 4 - Háje Česká republika |
| Zodp. projektant | Ing. Dárius Bolješik | |
| Technická kontrola | Ing. Radek Hájek, Ph.D. | |
| Hlavní inženýr projektu | Ing. Radek Hájek, Ph.D. | |

| Název přílohy | Měřítko | Číslo kopie |
|---|---|---|
| Katastrální situace, část 1 | - | |

| Stupeň dok. | Číslo sml. obj. | Číslo akce | Číslo přílohy |
|---|---|---|---|
| DSP/ZDS | - | - | C.2.1 |

DOKUMENTACE NESLOUŽÍ K REALIZACI STAVBY.
DÍLO JE CHRÁNĚNO AUTORSKÝM ZÁKONEM. JAKÉKOLIV ROZMNOŽOVÁNÍ ČI VYTVÁŘENÍ KOPIÍ BEZ VĚDOMÍ AUTORA JE ZAKÁZÁNO