
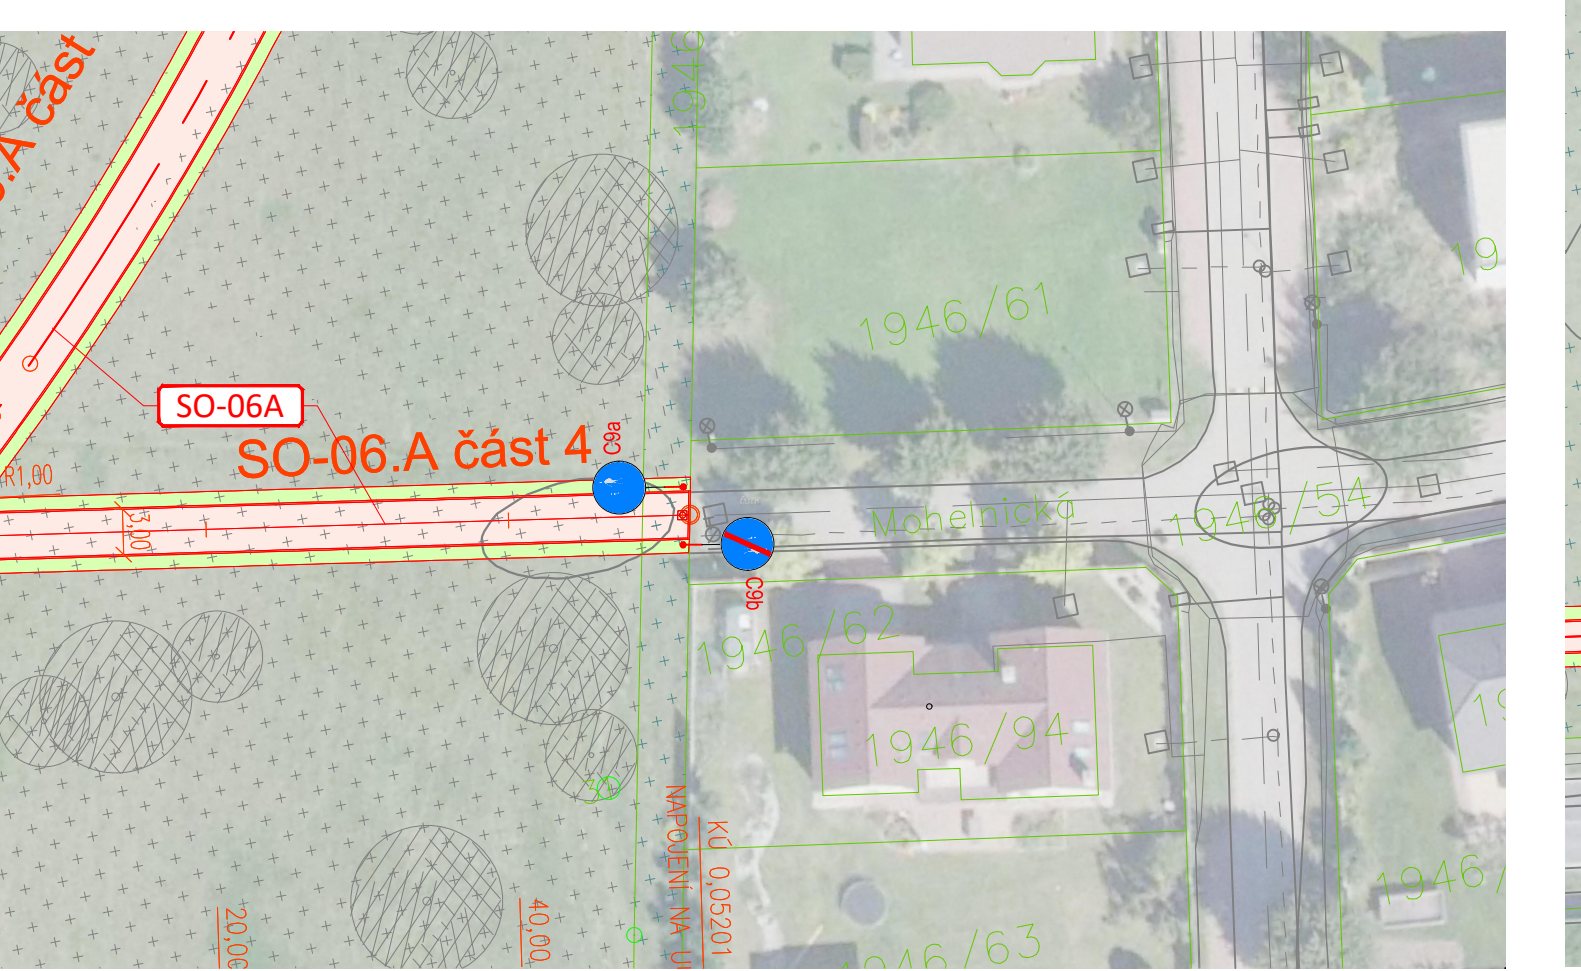
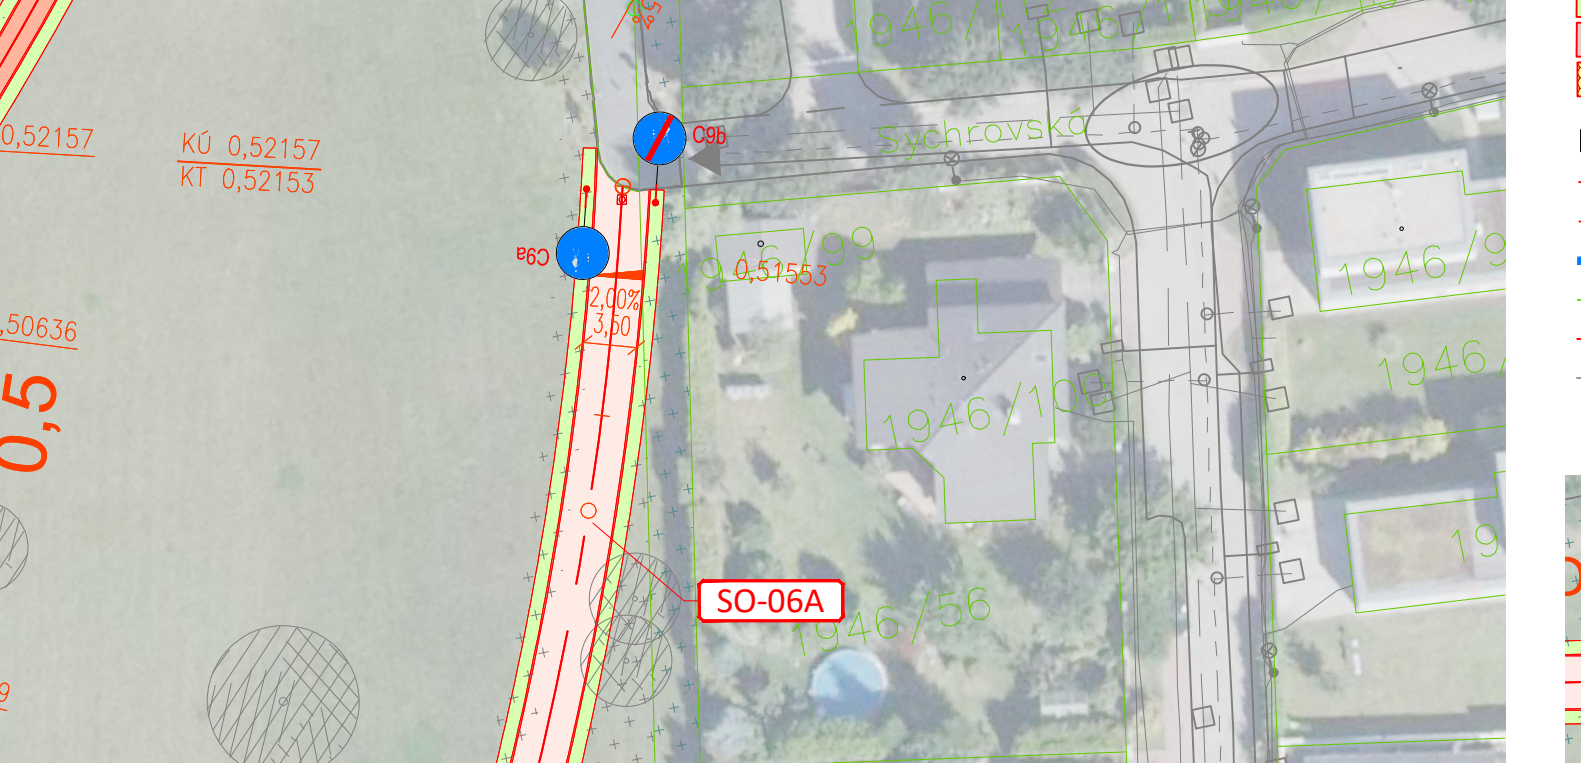
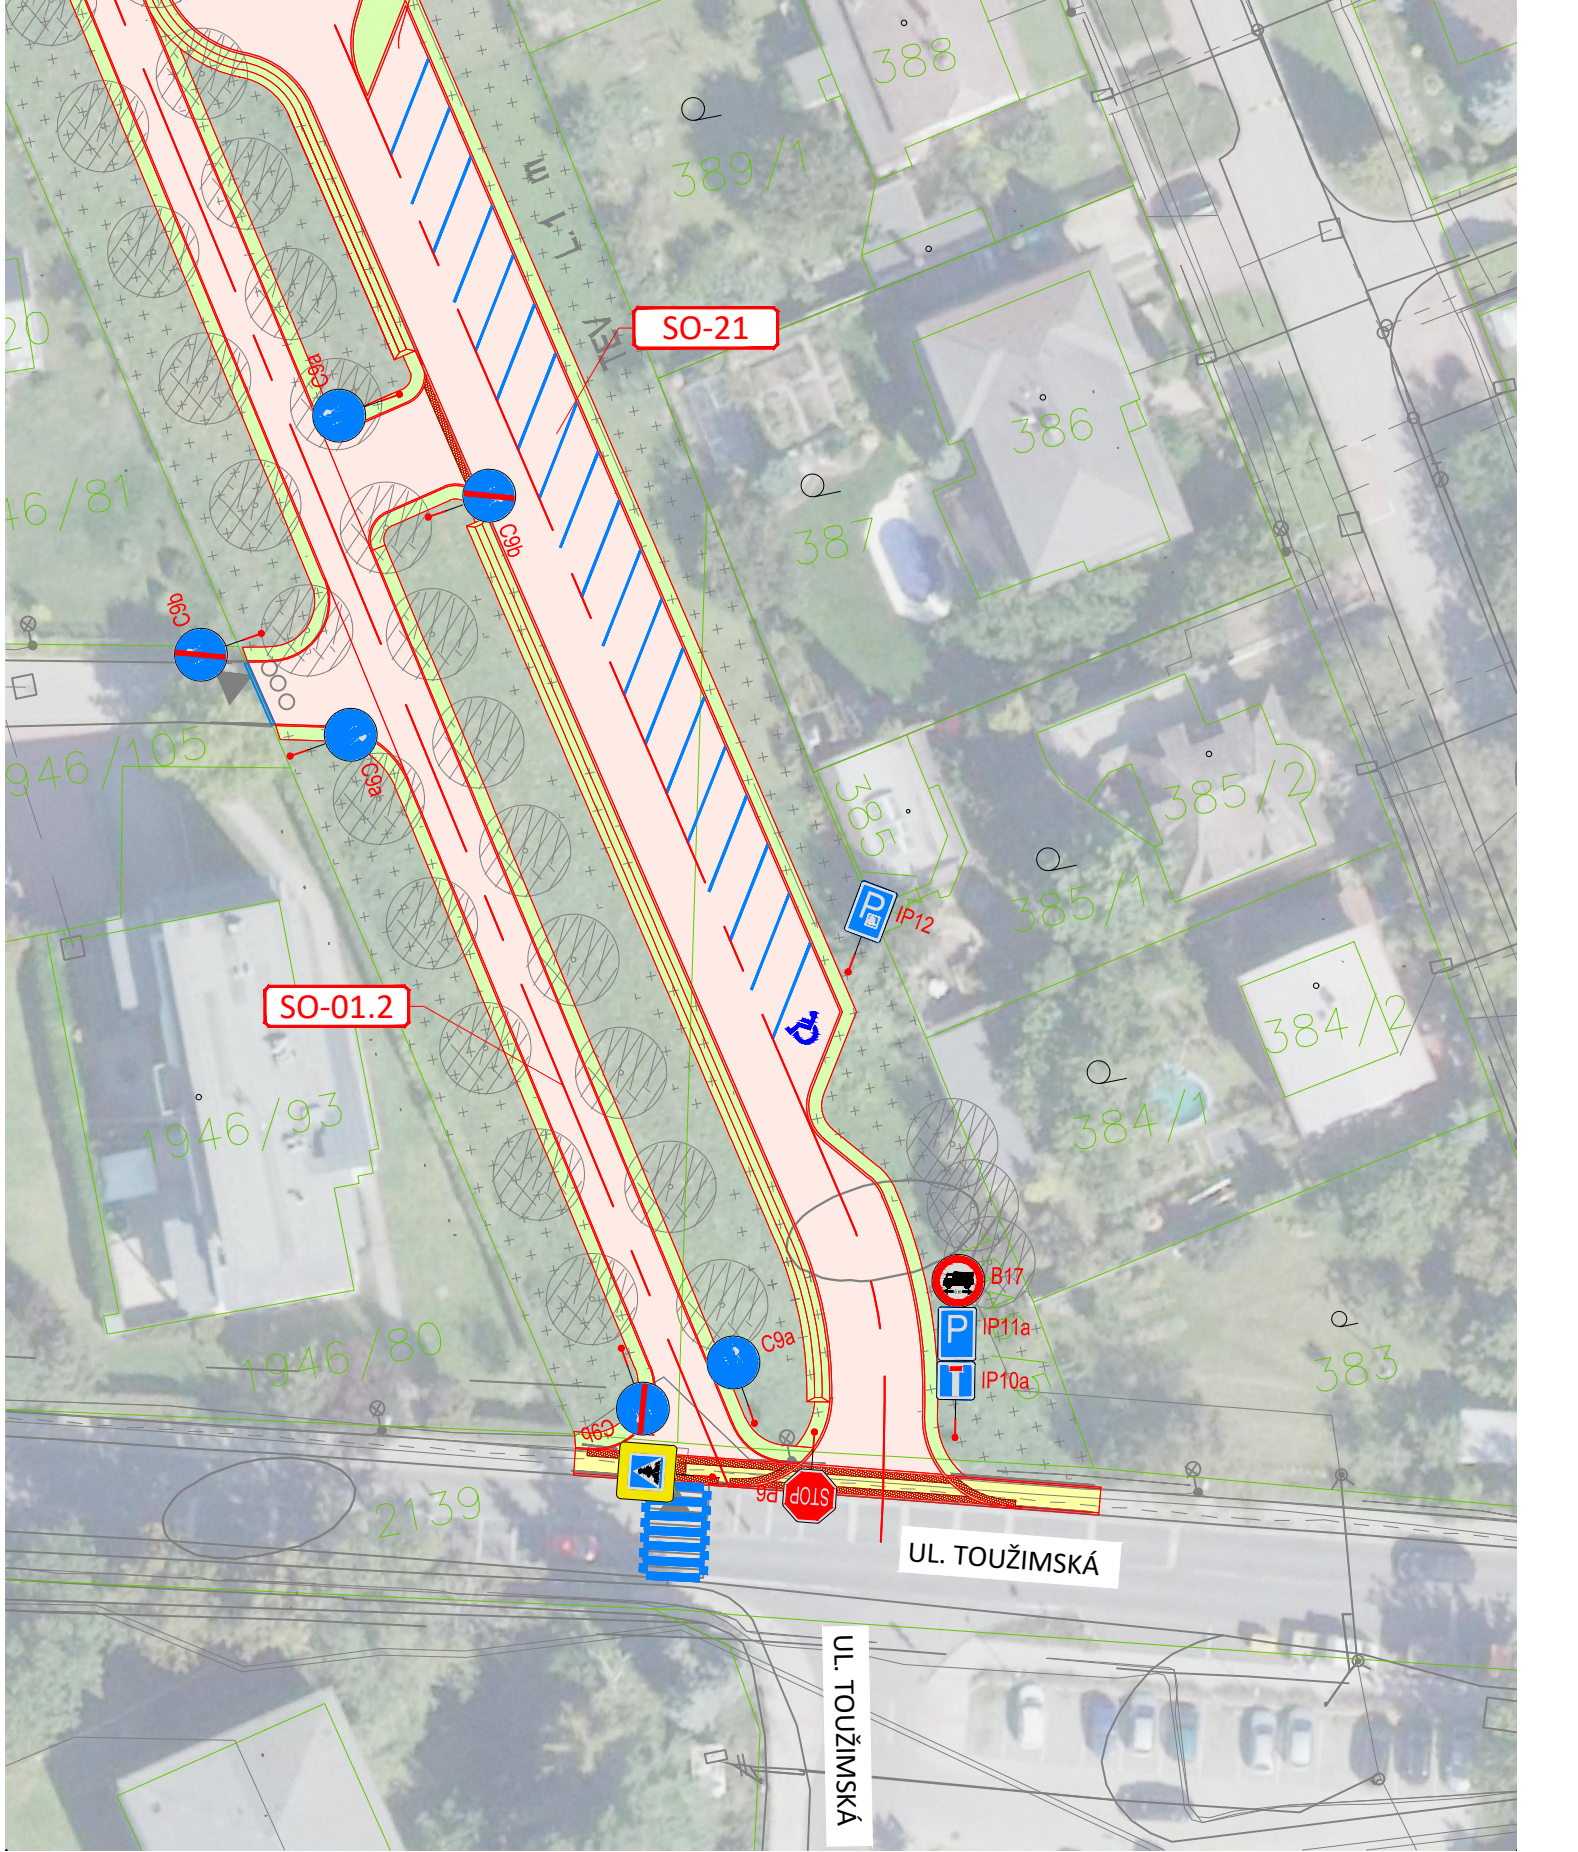
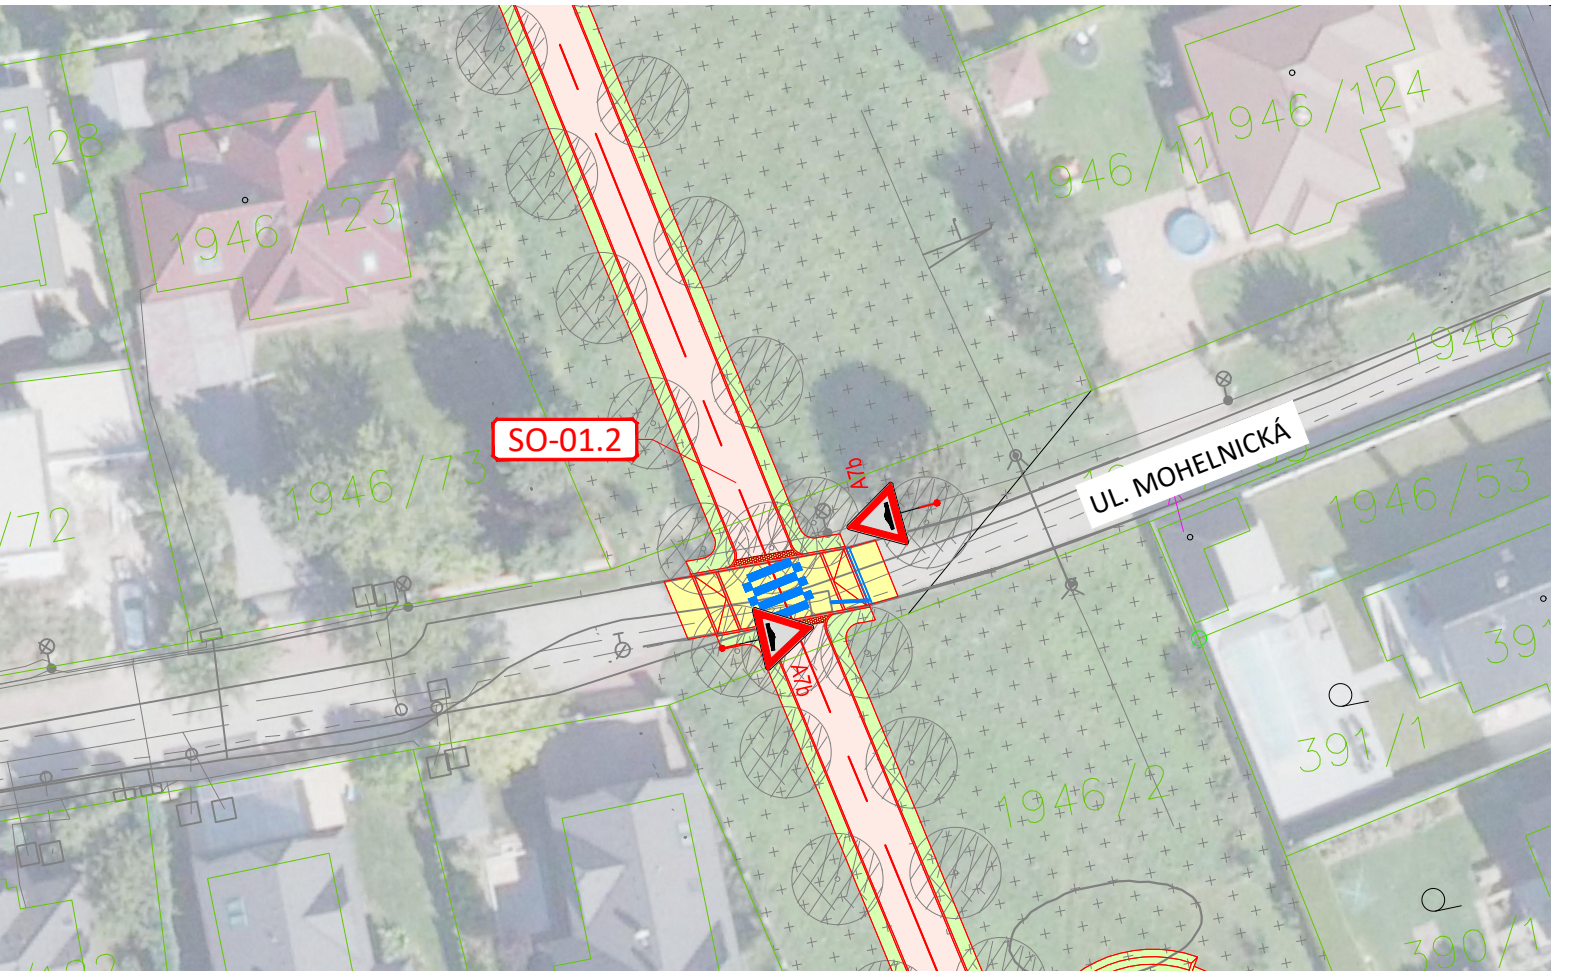
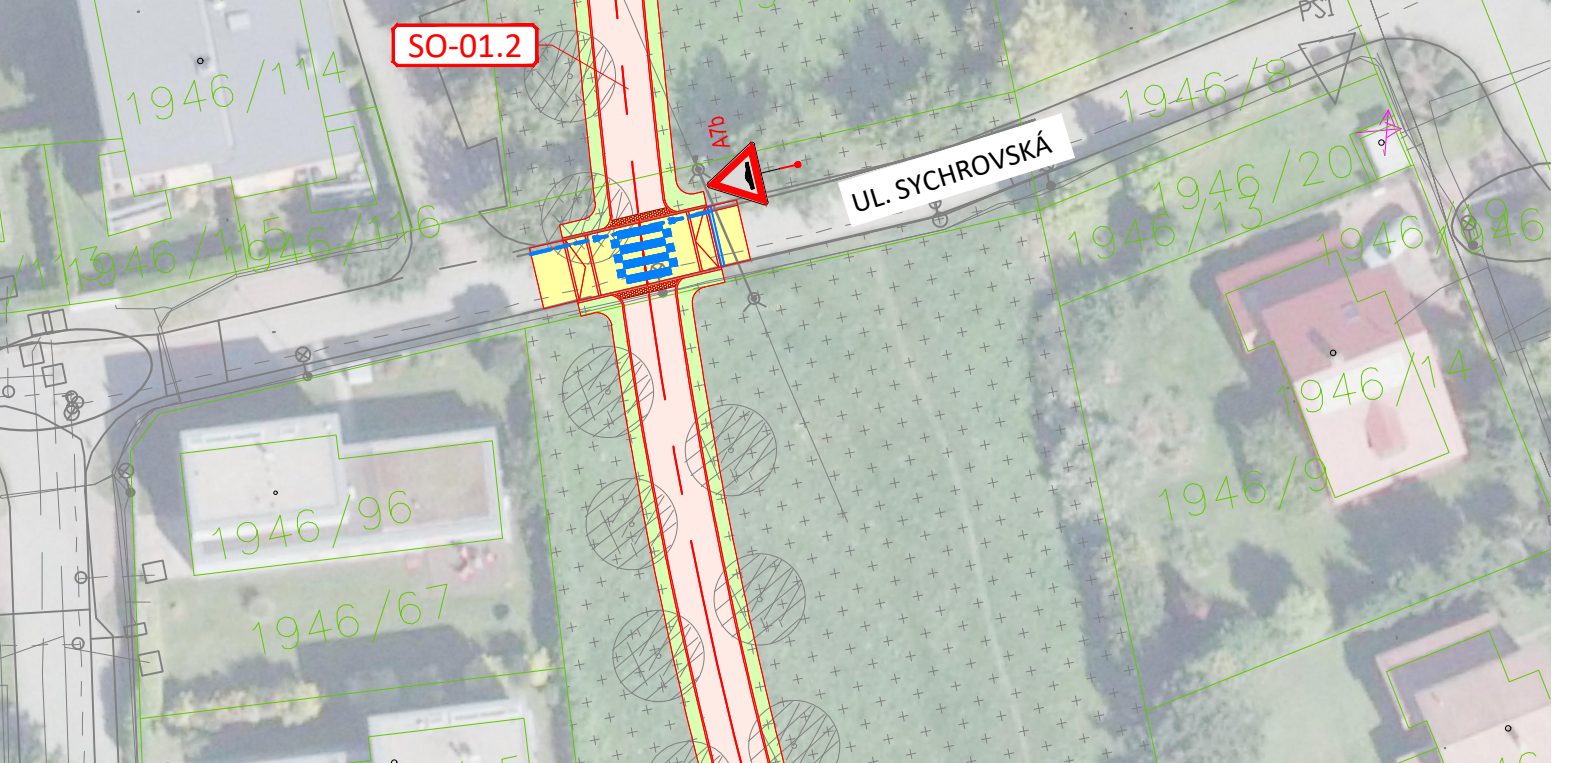
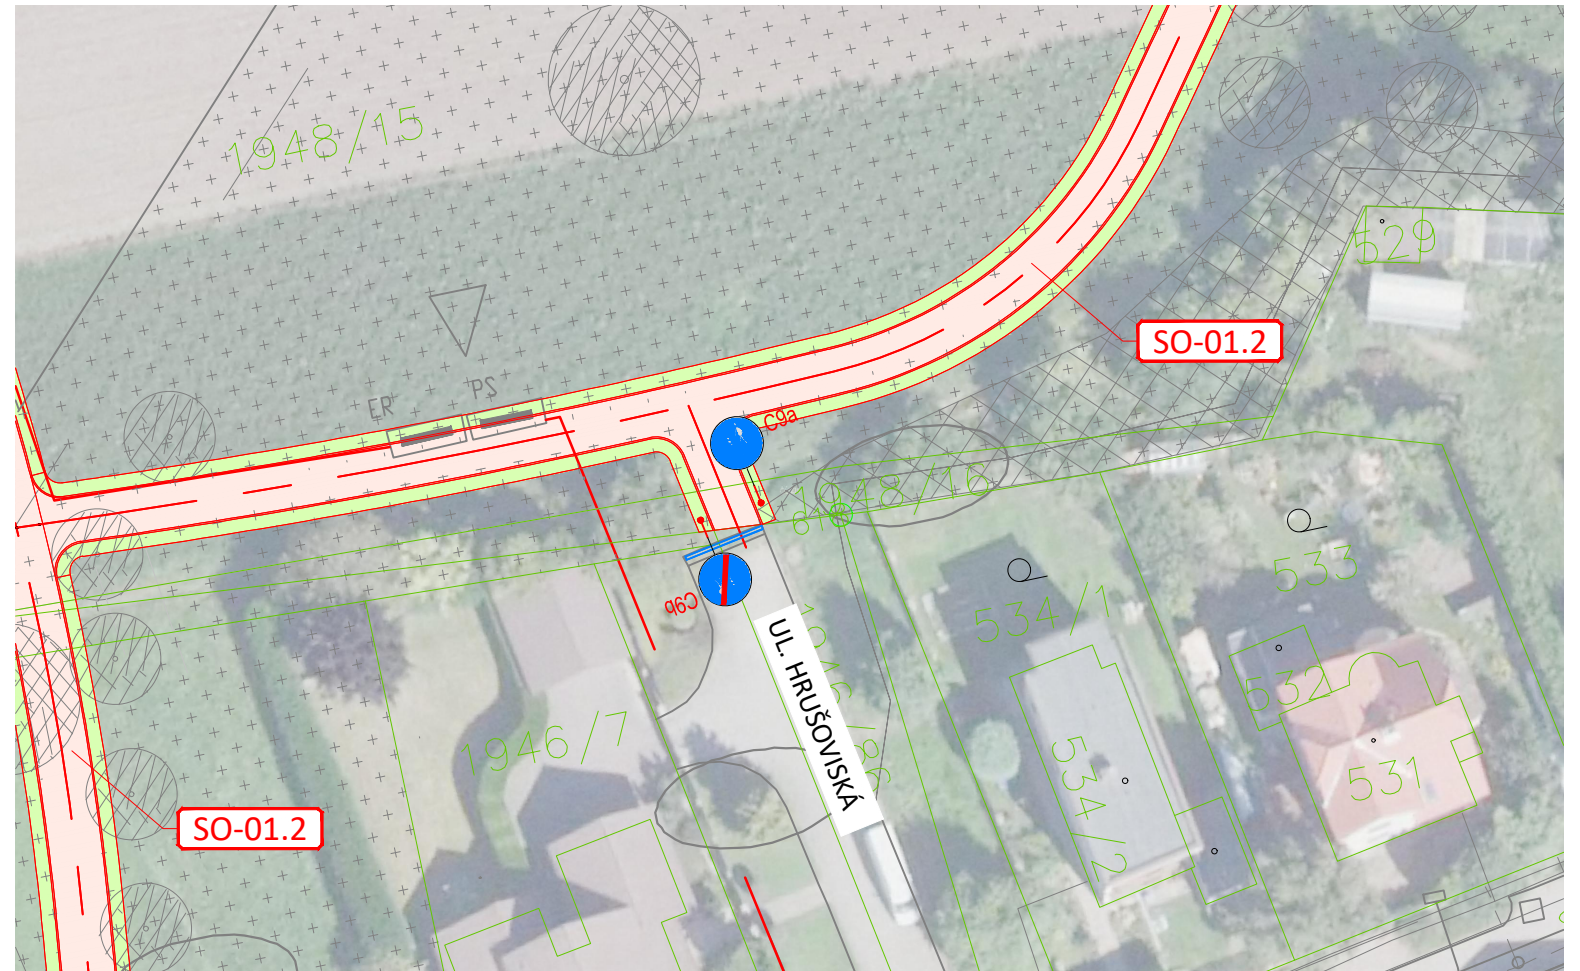
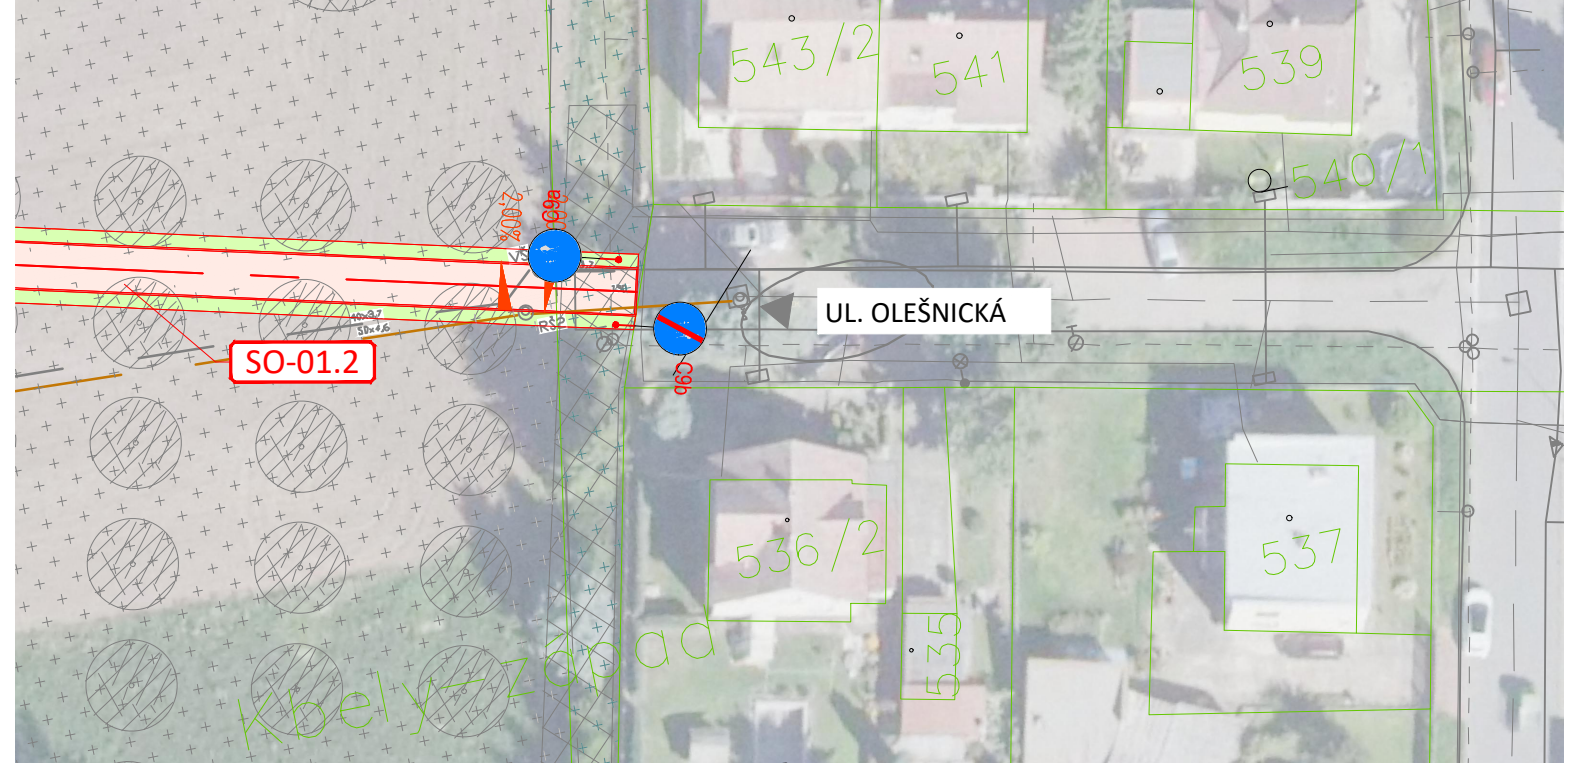



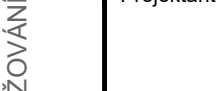



SITUACE DOPRAVNÍHO ZNAČENÍ

KRAJINNÝ PARK HAVRAŇÁK
M 1: 500

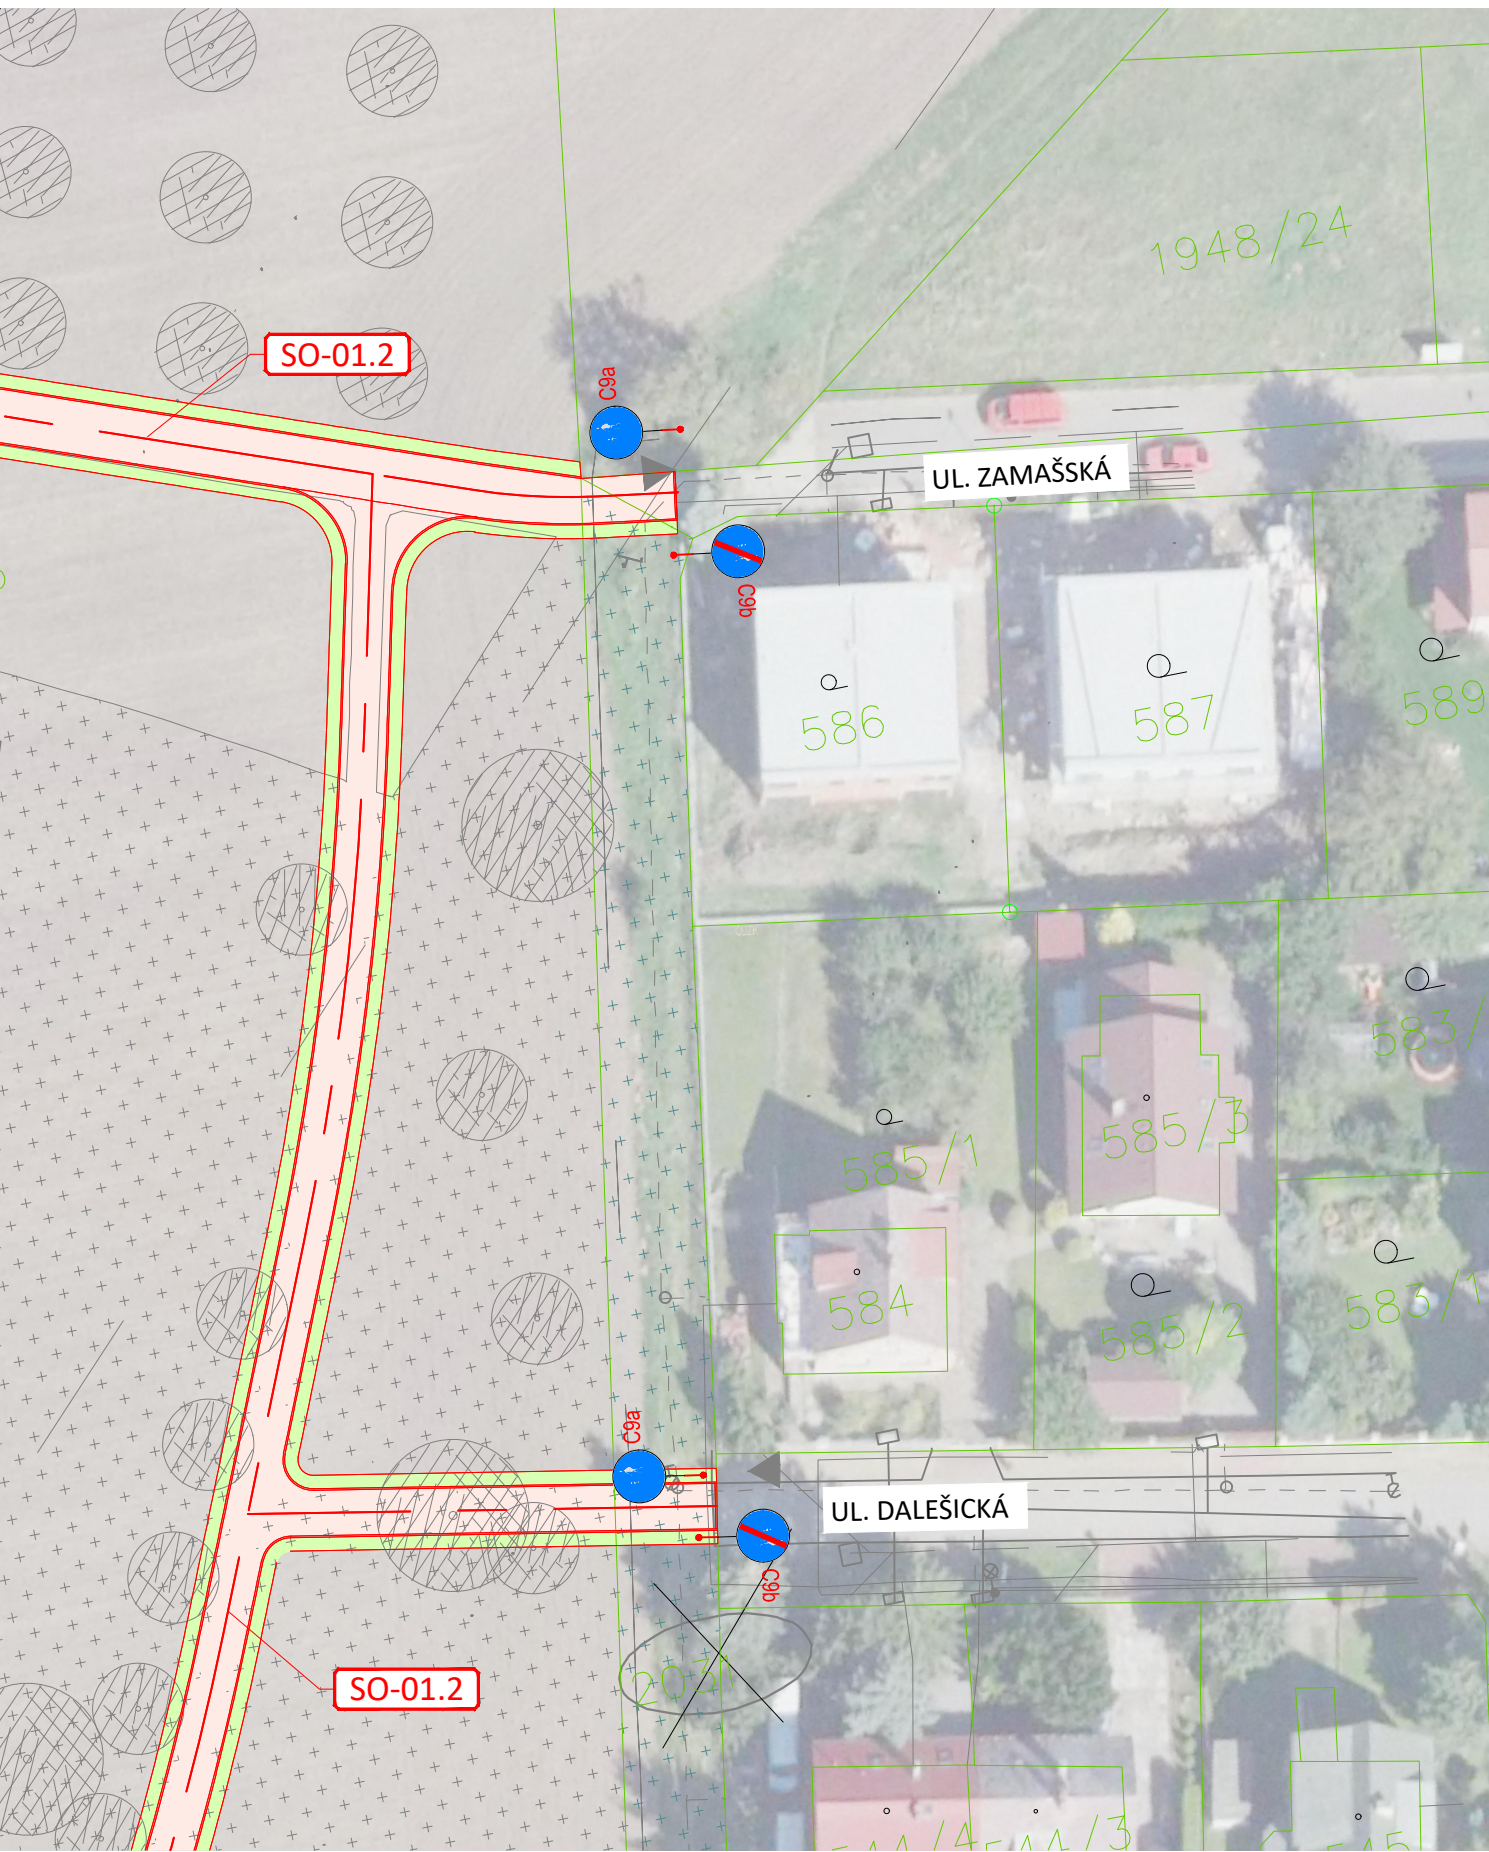

- LEGENDA PLOCH:**
- ASFALTOVÝ SMÍŠENÝ CHODNÍK
 - ASFALTOVÁ VOZOVKA PARKOVIŠTĚ
 - MLATOVÝ CHODNÍK
 - DLÁŽDĚNÝ CHODNÍK
 - KAMENNÁ DLÁŽBA
 - NÁSYP, TERÉNNÍ ÚPRAVA
 - VÝKOP
 - HMATOVÉ ÚPRAVY (VAROVNÝ, SIGNÁLNÍ PÁS)
- LEGENDA ČAR A ZNAČEK:**
- NOVOSTAVBA POZEMNÍ KOMUNIKACE
 - OSA POZEMNÍ KOMUNIKACE
 - VODOROVNÉ DOPRAVNÍ ZNAČENÍ
 - KATASTR NEMOVITOSTÍ
 - HRANICE KATASTRU NEMOVITOSTÍ
 - PODKLAD DÚR
- LEGENDA OBJEKTŮ:**
- Objekty pozemních komunikací
- SO-01 Sdílenný živý chodník pro pěší a cyklisty šíře 3,5 m
 - SO-02 Sdílenný živý chodník pro pěší a cyklisty šíře 3 m
 - SO-03 Sdílenný živý chodník pro pěší a cyklisty šíře 2,4 m
 - SO-05 Sdílenný živý chodník pro pěší a cyklisty šíře 3 m
 - SO-06 Sdílenný živý chodník pro pěší a cyklisty šíře 3,5 m
 - SO-07 Živý chodník pro pěší šíře 2 m
 - SO-08 Příjezd, parkoviště pro 14 automobilů
 - SO-09 Živý chodník pro pěší šíře 2 m
 - SO-21 Parkoviště
- Mostní objekty a zdi:
- SO-04 Lávka pro pěší a cyklisty přes železniční trať šíře 3,8 m
- Budoucí správce objektu
- Praha - Čakovice, Praha - Kbely
 - Praha - Čakovice, Praha - Kbely
 - Praha - Čakovice
 - Praha - Čakovice
 - Praha - Kbely
 - Praha - Kbely
 - Hlavní město Praha
 - Praha - Kbely
 - Budoucí správce objektu
 - Praha - Čakovice, Praha - Kbely
- SVISLÉ DOPRAVNÍ ZNAČENÍ**

C.3.2					
Souřadný systém S-JTSK; výškový systém Bpv					
Přehled revizí					
00	04/2022	Čistopis	DBo	RHa	RHa
Č.	Datum	Popis	Vypr.	Kontr.	Schw.
Objednatel		 Městská část Praha 19 Semilská 43/1, 197 00 Praha 9 - Kbely Česká republika			
		 Městská část Praha - Čakovice nám. 25. března 121/1, 196 00 Praha 9 - Čakovice Česká republika			
		 Hlavní město Praha Jungmannova 35/29, 110 00 Praha 1 Česká republika			
Projektant		 Ing. Radek Hájek, Ph.D. Autorizovaný inženýr pro mosty a inženýrské konstrukce Plíckova 551/25, 14900 Praha 4 - Háje Česká republika			
Kraj: Hlavní město Praha Obec: Praha [554782] Katastrální území: Čakovice [731561], Kbely [731641], Letňany [731439]		KRAJINNÝ PARK HAVRAŇÁK			
Akce		Situace výkresy			
Část		Situace výkresy			
Navrhl/vypracoval		Ing. Jan Dibdák	Zpracovatel části		
Zodp. projektant		Ing. Dáruš Bojšeš	 Ing. Radek Hájek, Ph.D. Plíckova 551/25 14900 Praha 4 - Háje Česká republika		
Technická kontrola		Ing. Radek Hájek, Ph.D.			
Hlavní inženýr projektu		Ing. Radek Hájek, Ph.D.			
Název přílohy		Koordinační situace, část 2		Měřítko	Číslo kopie
				1:1000	
Stupeň dok.		Číslo sml. obj.	Číslo akce	Číslo přílohy	C.3.2
DSP/ZDS		-	-		

DOKUMENTACE NESLOUŽÍ K REALIZACI STAVBY
DÍLO JE CHRÁNĚNO AUTORSKÝM ZÁKONEM. JAKÉKOLIV ROZMNOŽOVÁNÍ
CI VYTVÁŘENÍ KOPÍI BEZ VĚDOMÍ AUTORA JE ZAKÁZANO