


SITUACE

SO-01 - SDÍLENÝ ŽIVIČNÝ / DLÁŽDĚNÝ CHODNÍK PRO PĚŠÍ A CYKLISTY ŠÍŘE 3,5 m
ČÁST 4
M 1:500

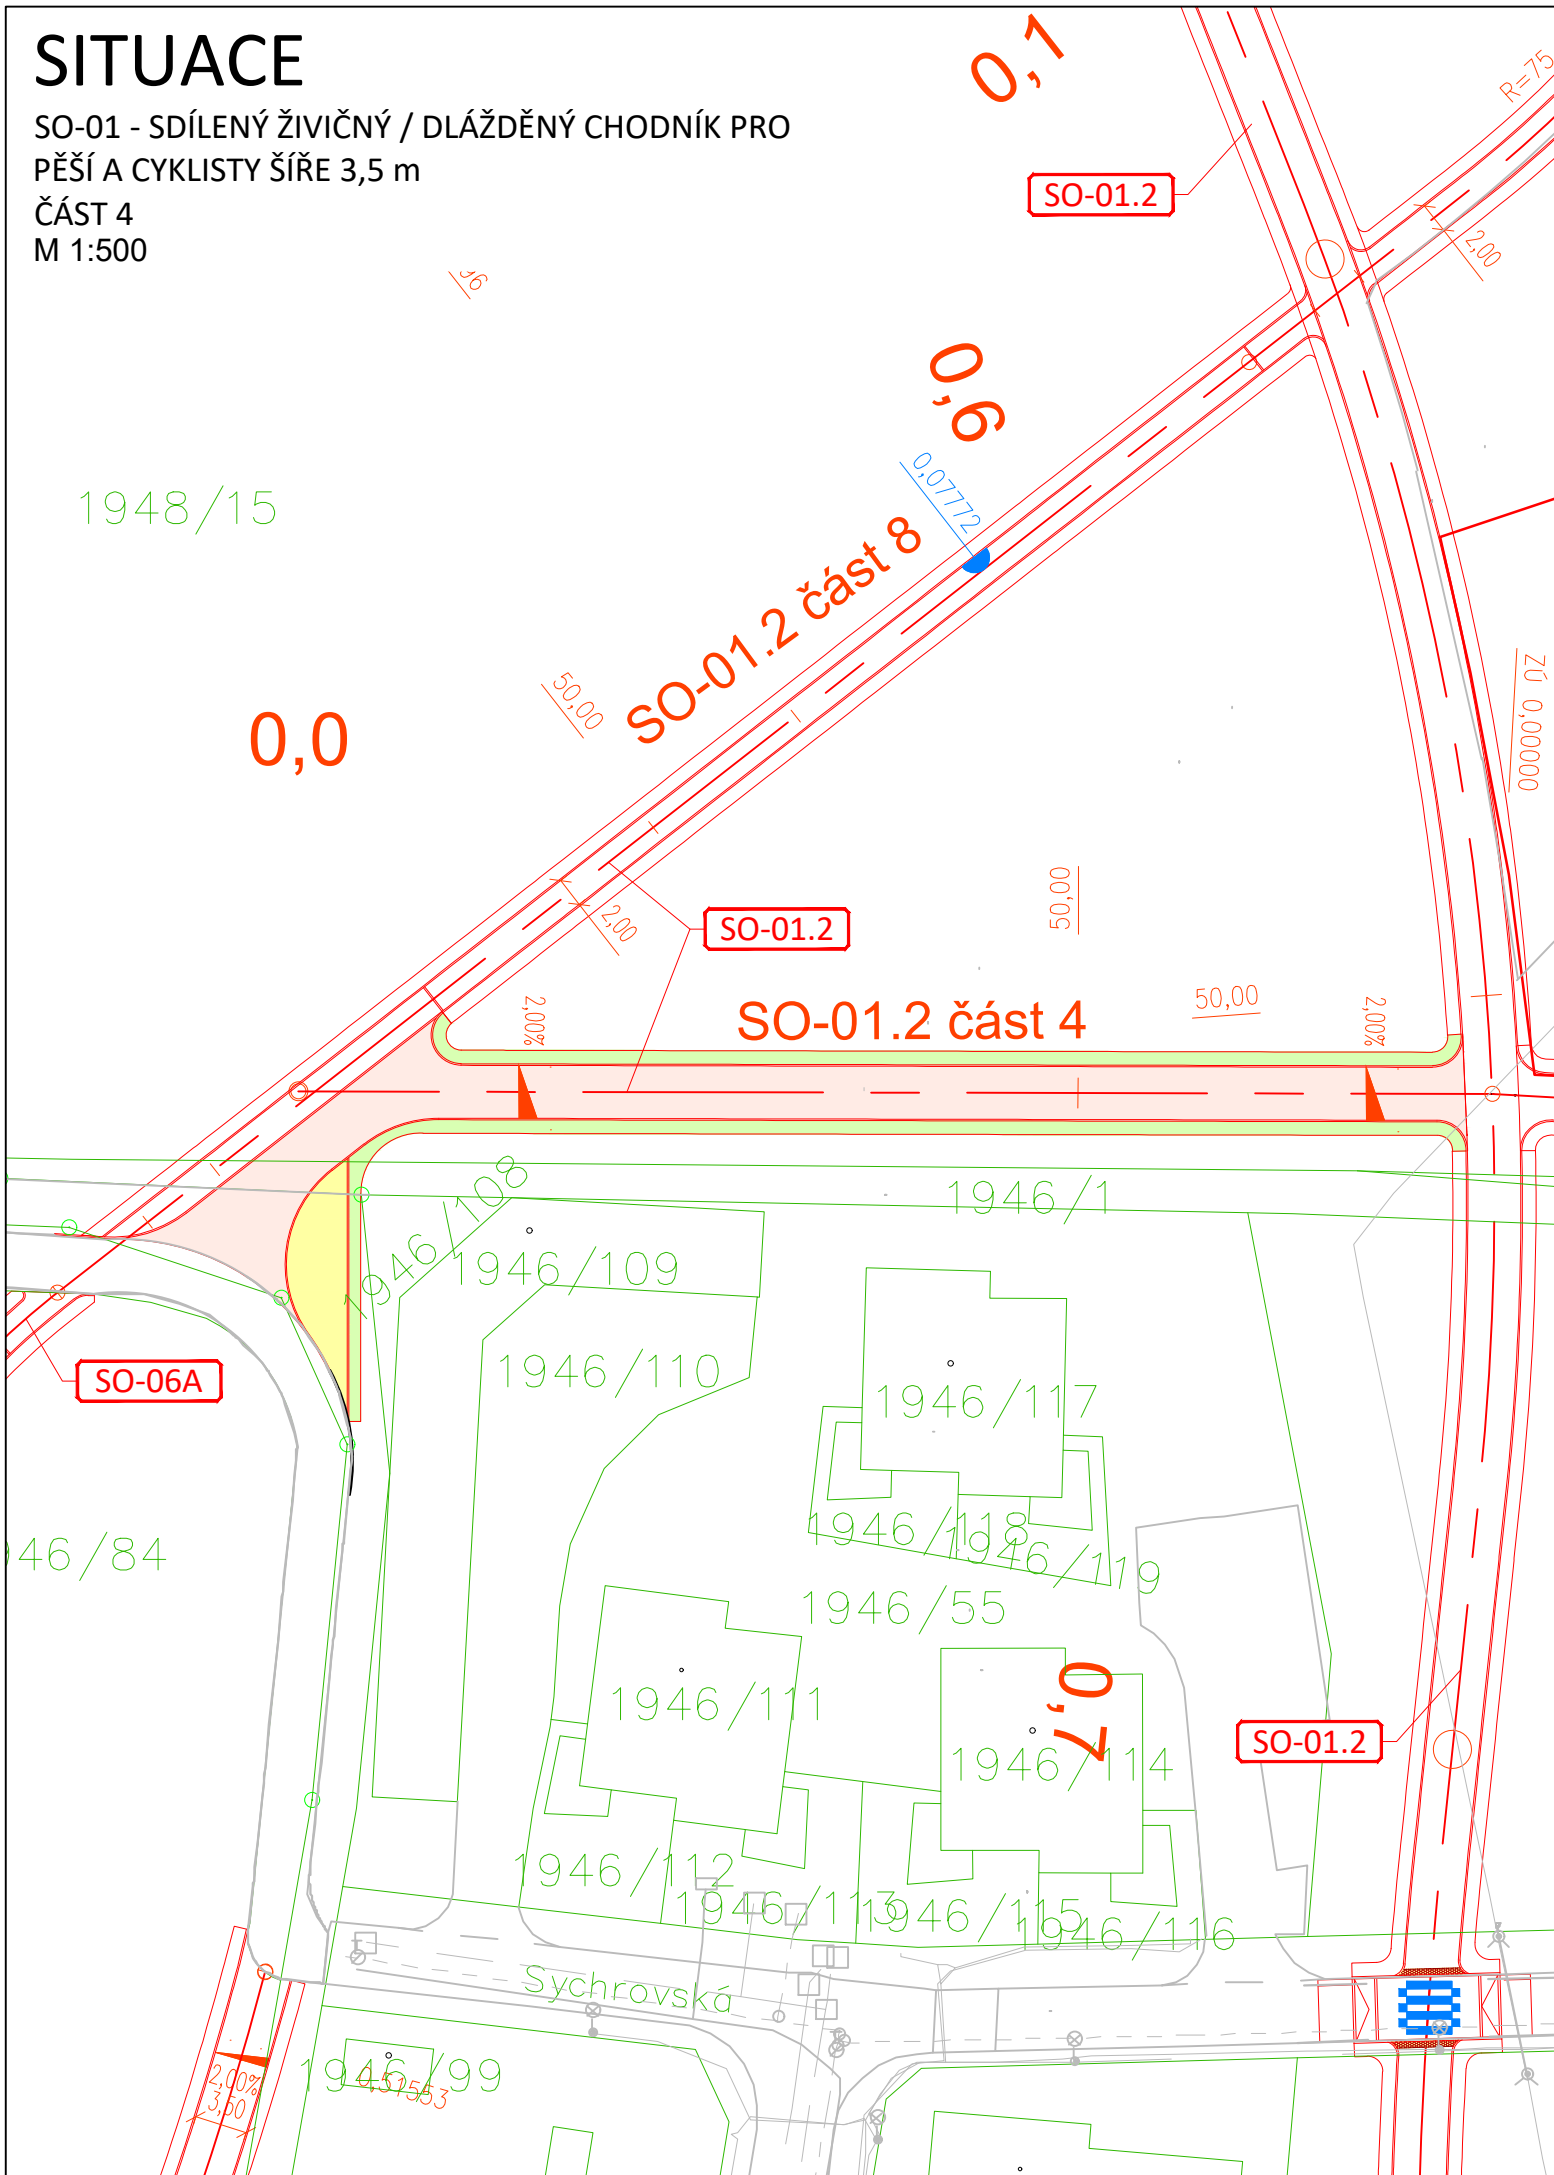

LEGENDA PLOCH:

- ASFALTOVÝ SMÍŠENÝ CHODNÍK
- ASFALTOVÁ VOZOVKA PARKOVIŠTĚ
- MLATOVÝ CHODNÍK
- DLÁŽDĚNÝ CHODNÍK
- KAMENNÁ DLAŽBA
- NÁŠYP, TERÉNNÍ ÚPRAVA
- VÝKOP
- HMATOVÉ ÚPRAVY (VAROVNÝ, SIGNÁLNÍ PÁS)

LEGENDA ČAR:

- NOVOSTAVBA POZEMNÍ KOMUNIKACE
- OSA POZEMNÍ KOMUNIKACE
- NAVAZUJÍCÍ AKCE
- KATASTR NEMOVITOSTÍ
- HRANICE KATASTRU NEMOVITOSTÍ
- PODKLAD DUR

LEGENDA OBJEKTŮ:

Objekty pozemních komunikací

- SO-01 Sdílený živičný / dlážděný chodník pro pěší a cyklisty šíře 3,5 m
- SO-02 Sdílený živičný chodník pro pěší a cyklisty šíře 3 m
- SO-03 Sdílený živičný chodník pro pěší a cyklisty šíře 2,4 m
- SO-05 Sdílený živičný chodník pro pěší a cyklisty šíře 3 m
- SO-06 Sdílený živičný chodník pro pěší a cyklisty šíře 3,5 m
- SO-07 Živičný chodník pro pěší šíře 2 m
- SO-08 Příjezd, parkoviště pro 14 automobilů
- SO-08 Živičný chodník pro pěší šíře 2 m
- SO-09 Živičný chodník pro pěší šíře 2 m
- SO-21 Parkoviště

Mostní objekty a zdi:

- SO-04 Lávka pro pěší a cyklisty přes železniční trať šíře 3,8 m

Budoucí správce objektu

Praha - Čakovice, Praha - Kbely

Praha - Čakovice, Praha - Kbely

Praha - Čakovice

Praha - Čakovice

Praha - Kbely

Praha - Kbely

Praha - Kbely

Hlavní město Praha

Praha - Kbely

Praha - Kbely

Budoucí správce objektu

Praha - Čakovice, Praha - Kbely

POZNÁMKY:

- SITUACE ZOBRAZUJE ROZHRAŇÍ MEZI JEDNOTLIVÝMI STAVEBNÍMI OBJEKTY, RESP. ROZHRAŇÍ MAJETKOPRÁVNÍCH VZTAHŮ JEDNOTLIVÝCH OBJEKTŮ, POKUD TYTO PATŘÍ ROZDÍLNÉMU SPRÁVCI
- SITUACE NEZOBRAZUJE TECHNOLOGICKÝ POSTUP POKLÁDKY ASFALTOVÝCH VRSTEV
- SITUACE NEZOBRAZUJE VŠECHNY NAVAZUJÍCÍ STAVEBNÍ OBJEKTY (PŘELOŽKY INŽENÝRSKÝCH SÍTÍ), TY JSOU ZOBRAZENY V KOORDINAČNÍ SITUACI
- PŘÍČNÝ SKLON MLATOVÝCH CHODNÍKŮ JE 0% (VIZ VÝKRES VZOROVÉ PŘÍČNÉ ŘEZY JEDNOTLIVÝCH OBJEKTŮ)

SO-01

Souřadný systém S-JTSK; výškový systém Bpv

Přehled revizí					
00	04/2022	Čistopis	DBo	RHa	RHa
Č.	Datum	Popis	Vypr.	Kontr.	Schv.
Objednatel					
			Městská část Praha 19 Semilská 43/1, 197 00 Praha 9 - Kbely Česká republika		
			Městská část Praha - Čakovice nám. 25. března 121/1, 196 00 Praha 9 - Čakovice Česká republika		
			Hlavní město Praha Jungmannova 35/29, 110 00 Praha 1 Česká republika		
Projektant					
			Ing. Radek Hájek, Ph.D. Autorizovaný inženýr pro mosty a inženýrské konstrukce Plickova 551/25, 14900 Praha 4 - Háje Česká republika		
Kraj: Hlavní město Praha Obec: Praha [554782] Katastrální území: Čakovice [731561], Kbely [731641], Letňany [731439]					
Akce					
KRAJINNÝ PARK HAVRAŇÁK					
Část					
SO-01 sdílený živičný / dlážděný chodník pro pěší a cyklisty šíře 3,5 m					
Navrhl/vypracoval		Ing. Dáři		Zpracovatel části	
Zodp. projektant		Ing. Dáři		 Ing. Radek Hájek, Ph.D. Plickova 551/25 14900 Praha 4 - Háje Česká republika	
Technická kontrola		Ing. Radek Hájek, Ph.D.			
Hlavní inženýr projektu		Ing. Radek Hájek, Ph.D.			
Název přílohy			Měřítko	Číslo kopie	
SO-01.2 - úsek KÚ Kbely - část 4 Situace			1:500		
Stupeň dok.	Číslo sml. obj.	Číslo akce	Číslo přílohy		
DSP/ZDS	-	-	D.1.1-01.2-02.3		

DOKUMENTACE NESLOUŽÍ K REALIZACI STAVBY.
DÍLO JE CHRÁNĚNO AUTORSKÝM ZÁKONEM. JAKÉKOLIV ROZMNOŽOVÁNÍ
ČI VYTÝVŘENÍ KOPÍJ BEZ VĚDOMÍ AUTORA JE ZAKÁZÁNO