

PODÉLNÝ PROFIL


KRAJINNÝ PARK HAVRAŇÁK

SO-01 - sdílený živičný / dlážděný chodník pro pěší a cyklisty šíře 3,5 m

SO-01.2 - úsek KÚ Kbely - část 4

M 1:500/50

KRAJ:	PRAHA [554782]
KATASTRÁLNÍ ÚZEMÍ:	PRAHA-KBELY [731641]
DRUH POZEMKŮ:	ORNÁ PŮDA

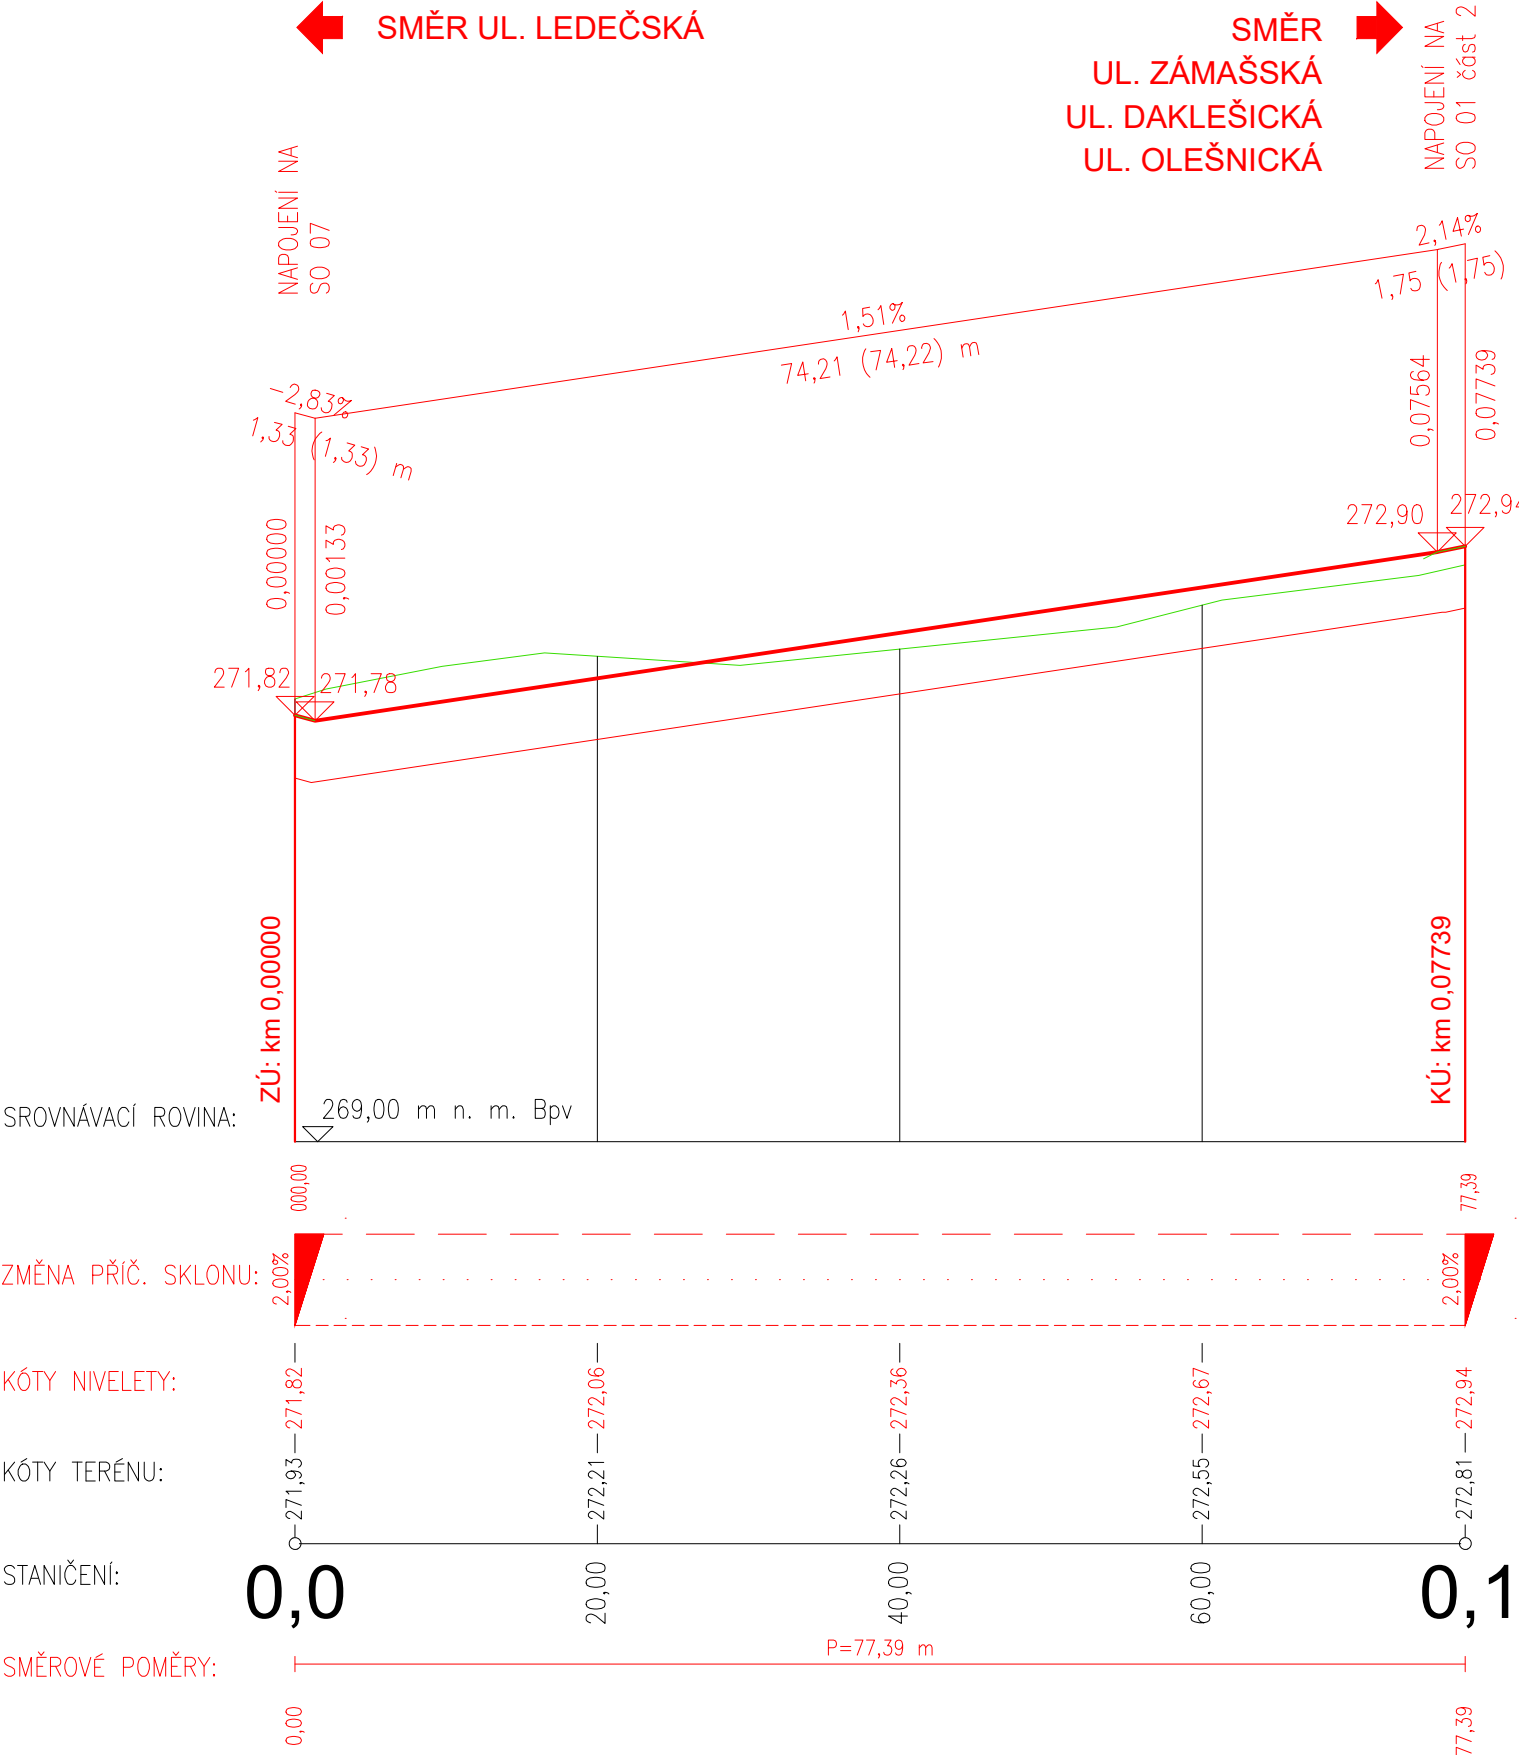

SO-01

Souřadný systém S-JTSK; výškový systém Bpv

Přehled revizí					
00	04/2022	Čistopis	DBo	RHa	RHa
Č.	Datum	Popis	Vypr.	Kontr.	Schv.
Objednatel					
			Městská část Praha 19 Semilská 43/1, 197 00 Praha 9 - Kbely Česká republika		
			Městská část Praha - Čakovice nám. 25. března 121/1, 196 00 Praha 9 - Čakovice Česká republika		
			Hlavní město Praha Jungmannova 35/29, 110 00 Praha 1 Česká republika		
Projektant					
			Ing. Radek Hájek, Ph.D. Autorizovaný inženýr pro mosty a inženýrské konstrukce Plickova 551/25, 14900 Praha 4 - Háje Česká republika		
Kraj: Hlavní město Praha Obec: Praha [554782] Katastrální území: Čakovice [731561], Kbely [731641], Letňany [731439]					
Akce					
KRAJINNÝ PARK HAVRAŇÁK					
Část SO-01 sdílený živičný / dlážděný chodník pro pěší a cyklisty šíře 3,5 m					
Navrhl/vypracoval		Ing. Dárius Bolješik		 Ing. Radek Hájek, Ph.D. Plickova 551/25 14900 Praha 4 - Háje Česká republika	
Zodp. projektant		Ing. Dárius Bolješik			
Technická kontrola		Ing. Radek Hájek, Ph.D.			
Hlavní inženýr projektu		Ing. Radek Hájek, Ph.D.			
Název přílohy			Měřítko	Číslo kopie	
SO-01.2 - úsek KÚ Kbely - část 4 Podélný profil			1:500/50		
Stupeň dok.	Číslo sml. obj.	Číslo akce	Číslo přílohy		
DSP/ZDS	-	-	D.1.1-01.2-03.3		

DOKUMENTACE NESLOUŽÍ K REALIZACI STAVBY.
DÍLO JE CHRÁNĚNO AUTORSKÝM ZÁKONEM. JAKÉKOLIV ROZMNOŽOVÁNÍ
ČI VYTVAŘENÍ KOPIÍ BEZ VĚDOMÍ AUTORA JE ZAKÁZÁNO