


PŘÍČNÉ ŘEZY

KRAJINNÝ PARK HAVRAŇÁK

SO-01 - sdílený živičný / dlážděný chodník pro pěší a cyklisty šíře 3,5 m

SO-01.2 - úsek KÚ Kbely - část 2

M 1:100

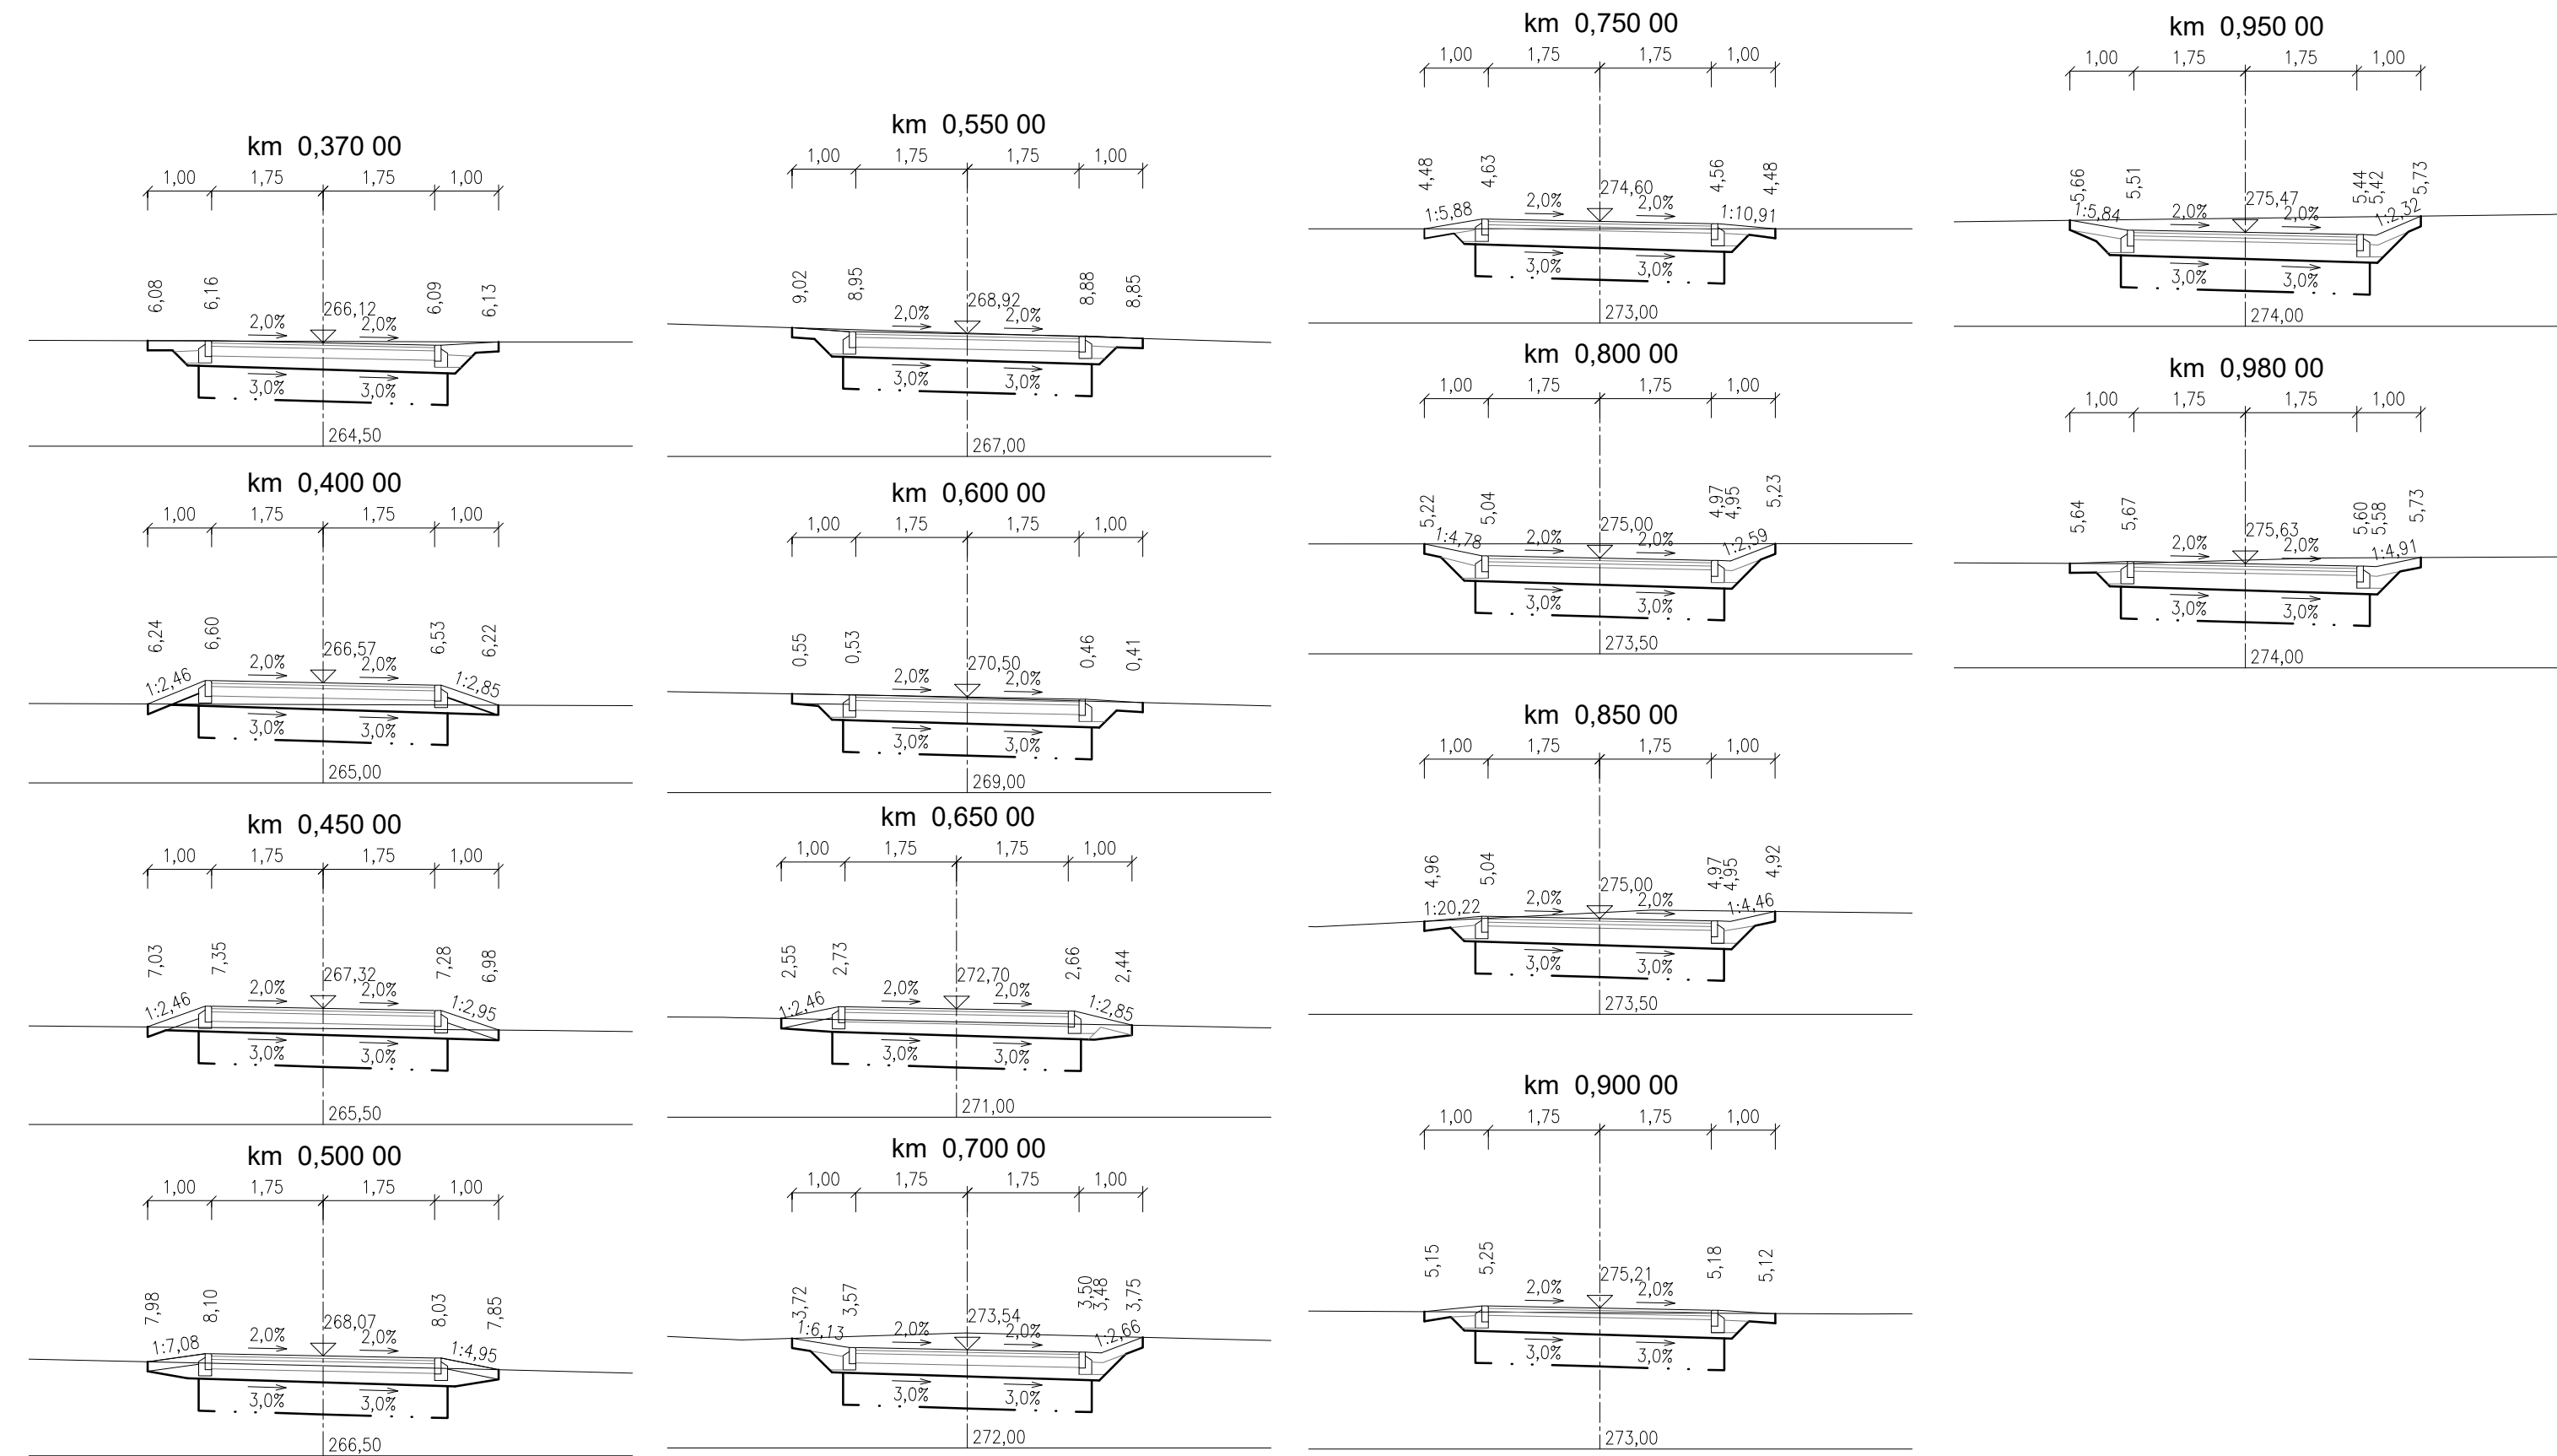

SO-01

Souřadný systém S-JTSK; výškový systém Bpv

Přehled revizí					
00	04/2022	Čistopis	DBo	RHa	RHa
Č.	Datum	Popis	Vypr.	Kontr.	Schv.
Objednatel					
		<div></div> <div>Městská část Praha 19 Semilská 43/1, 197 00 Praha 9 - Kbely Česká republika</div>			
		<div></div> <div>Městská část Praha - Čakovice nám. 25. března 121/1, 196 00 Praha 9 - Čakovice Česká republika</div>			
		<div></div> <div>Hlavní město Praha Jungmannova 35/29, 110 00 Praha 1 Česká republika</div>			
Projektant					
		<div></div> <div>Ing. Radek Hájek, Ph.D. Autorizovaný inženýr pro mosty a inženýrské konstrukce Plickova 551/25, 14900 Praha 4 - Háje Česká republika</div>			
Kraj: Hlavní město Praha Obec: Praha [554782] Katastrální území: Čakovice [731561], Kbely [731641], Letňany [731439]					
Akce					
KRAJINNÝ PARK HAVRAŇÁK					
Část SO-01 sdílený živičný / dlážděný chodník pro pěší a cyklisty šíře 3,5 m					
Navrhl/vypracoval		Ing. Dárius Bolješík	<div></div> <div>Ing. Radek Hájek, Ph.D. Plickova 551/25 14900 Praha 4 - Háje Česká republika</div>		
Zodp. projektant		Ing. Dárius Bolješík			
Technická kontrola		Ing. Radek Hájek, Ph.D.			
Hlavní inženýr projektu		Ing. Radek Hájek, Ph.D.			
Název přílohy			Měřítko	Číslo kopie	
SO-01.2 - úsek KÚ Kbely - část 2 Příčné řezy			1:100		
Stupeň dok.	Číslo sml. obj.	Číslo akce	Číslo přílohy		
DSP/ZDS	-	-	D.1.1-01.2-05.1		

DOKUMENTACE NESLOUŽÍ K REALIZACI STAVBY.  
DÍLO JE CHRÁNĚNO AUTORSKÝM ZÁKONEM. JAKÉKOLIV ROZMNOŽOVÁNÍ  
ČI VYTÝVÁŘENÍ KOPÍJ BEZ VĚDOMÍ AUTORA JE ZAKÁZANO