


SITUACE ŠIRŠÍCH VZTAHŮ

SO-21 Parkoviště  
M 1:10 000

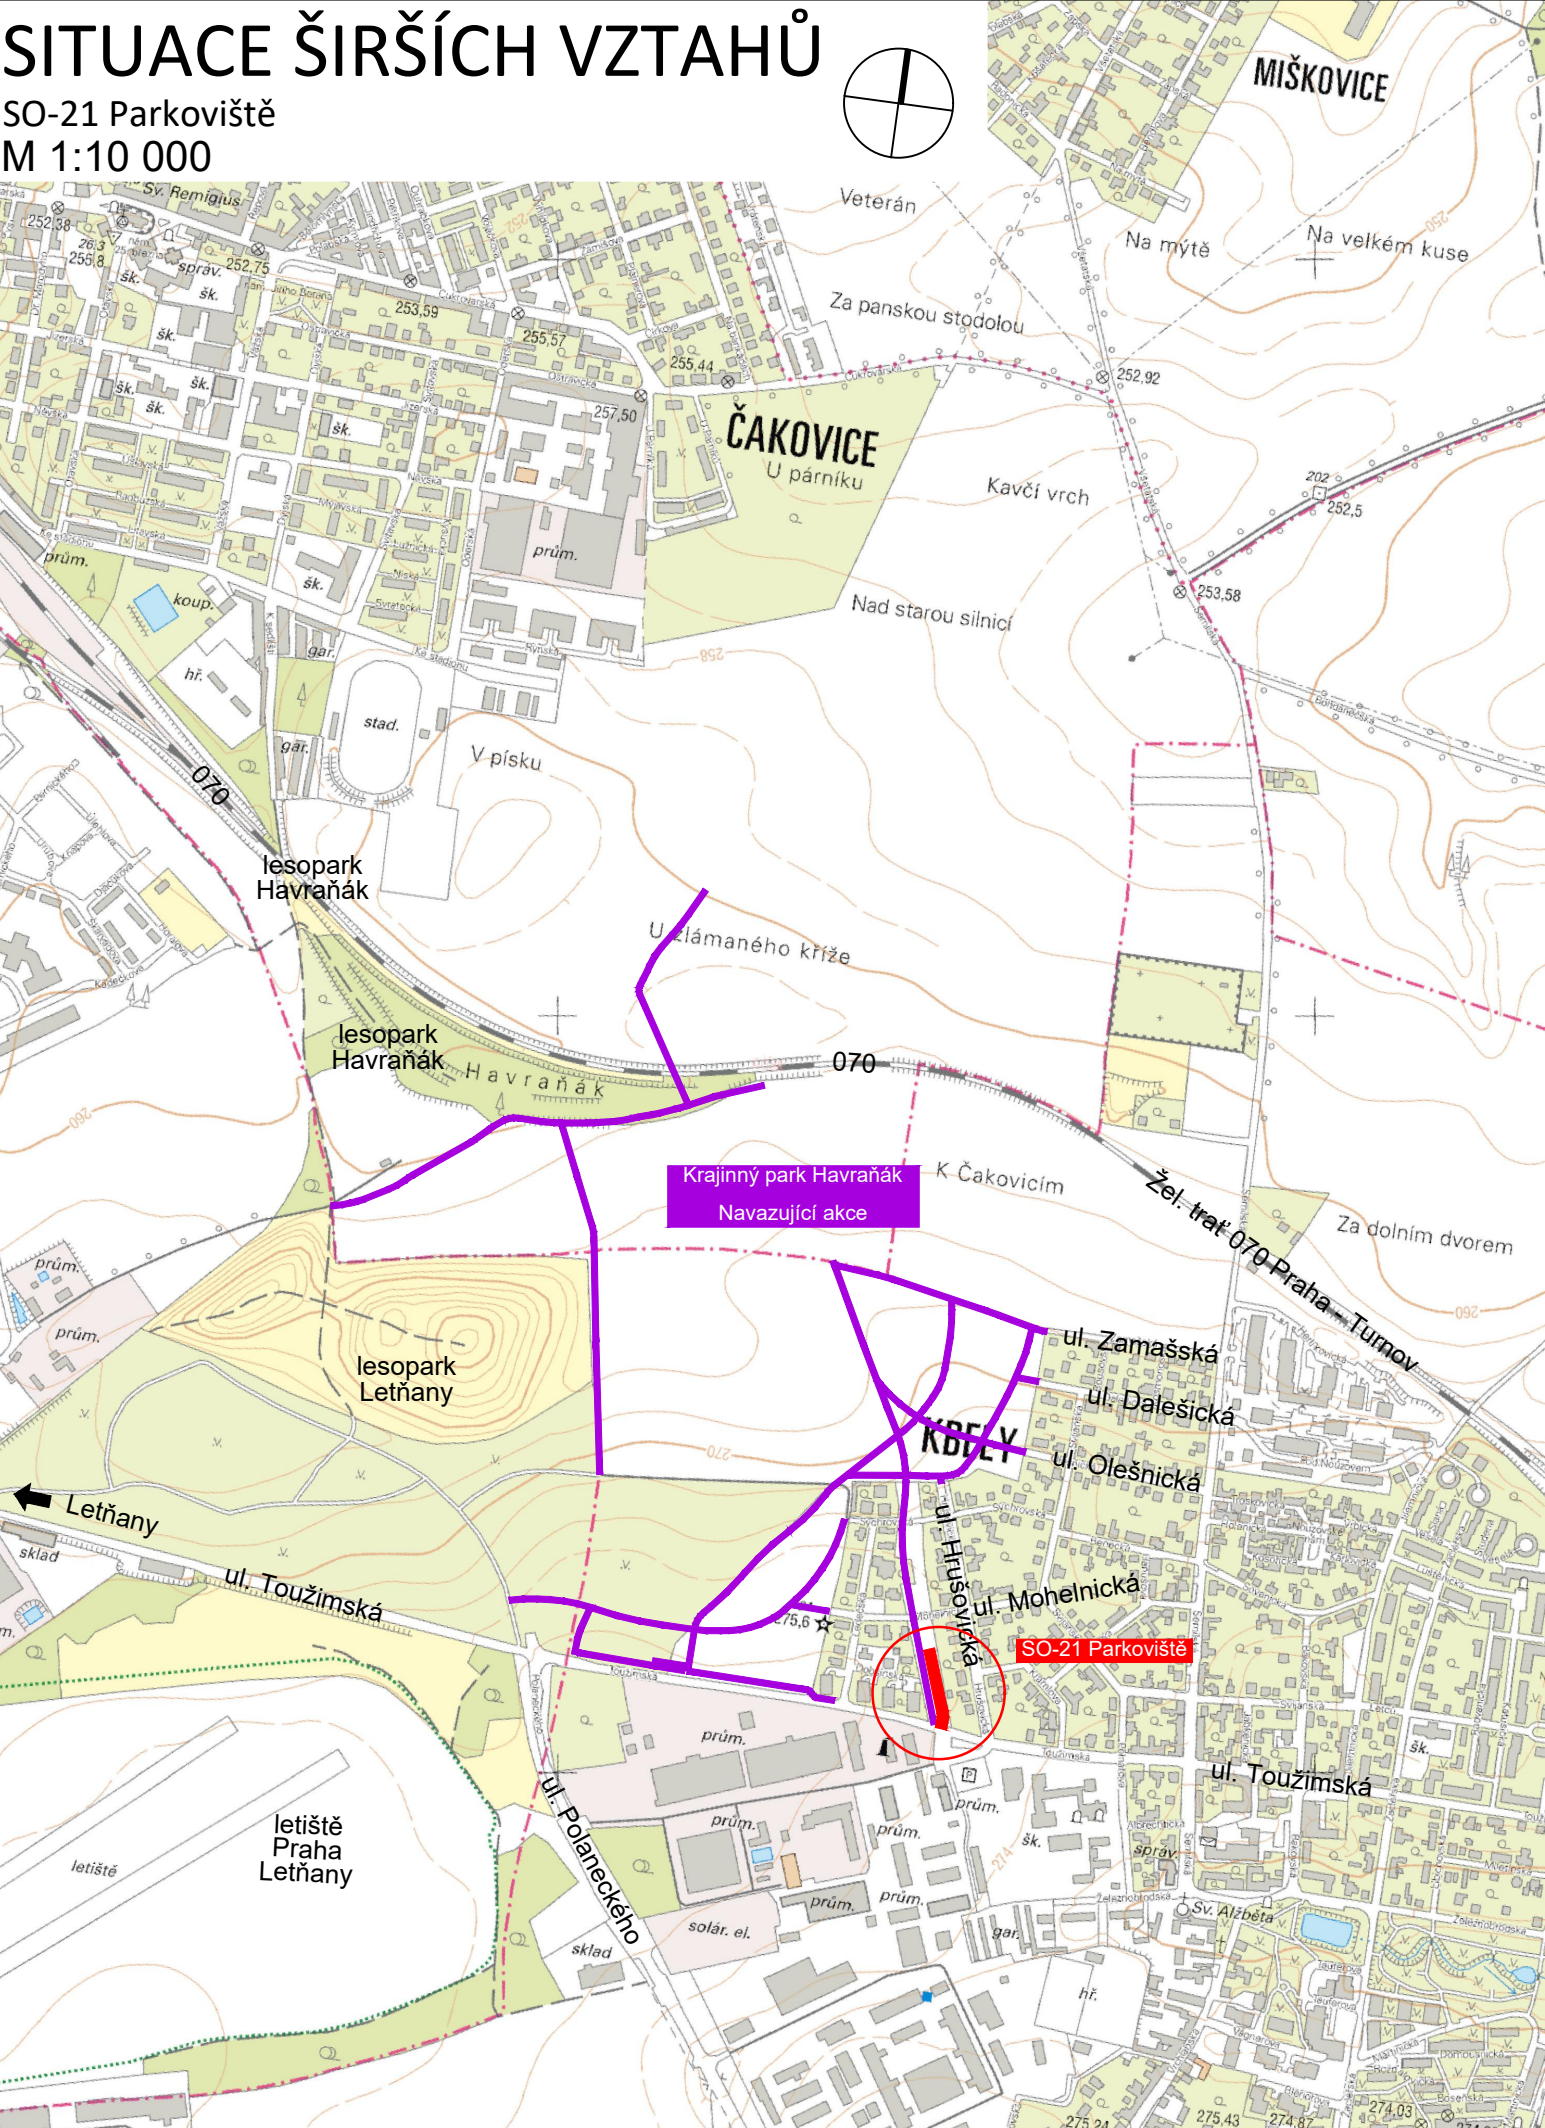




M1:10000 mapový podklad: CZ-CUZK-WMS-ZM10-P, 2021-03-10, © 2010 ČÚZK, [www.cuzk.cz](http://www.cuzk.cz) (viz Průvodní zpráva)

DOKUMENTACE NESLOUŽÍ K REALIZACI STAVBY.  
DÍLO JE CHRÁNĚNO AUTORSKÝM ZÁKONEM. JAKÉKOLIV ROZMNOŽOVÁNÍ  
ČI VYTVÁŘENÍ KOPIÍ BEZ VĚDOMÍ AUTORA JE ZAKÁZÁNO

C.1

Souřadný systém S-JTSK; výškový systém Bpv

Přehled revizí					
00	04/2024	Čistopis	DBo	JDi	DBo
Č.	Datum	Popis	Vypr.	Kontr.	Schv.
Objednatel					
		<b>Městská část Praha 19</b> Semilská 43/1, 197 00 Praha 9 - Kbely Česká republika			
Projektant					
		<b>Ing. Dárus Bolješik</b> Autorizovaný inženýr pro dopravní stavby Velkopavlovická 4065/3, Brno - Vinohrady, 628 00			
Kraj: Hlavní město Praha Obec: Praha [554782] Katastrální území: Kbely [731641]					
Akce					
SO-21 Parkoviště					
Část					
Situační výkresy					
Navrhl/vypracoval		Ing. Dárus Bolješik		 Ing. Dárus Bolješik Velkopavlovická 4065/3 62800 Brno - Vinohrady Česká republika	
Zodp. projektant		Ing. Dárus Bolješik			
Technická kontrola		Ing. Jan Dibďák			
Hlavní inženýr projektu		Ing. Dárus Bolješik			
Název přílohy			Měřítko	Číslo kopie	
Situace širších vztahů			-		
Stupeň dok.	Číslo sml. obj.	Číslo akce	Číslo přílohy		
ZSPD	-	-	C.1		