



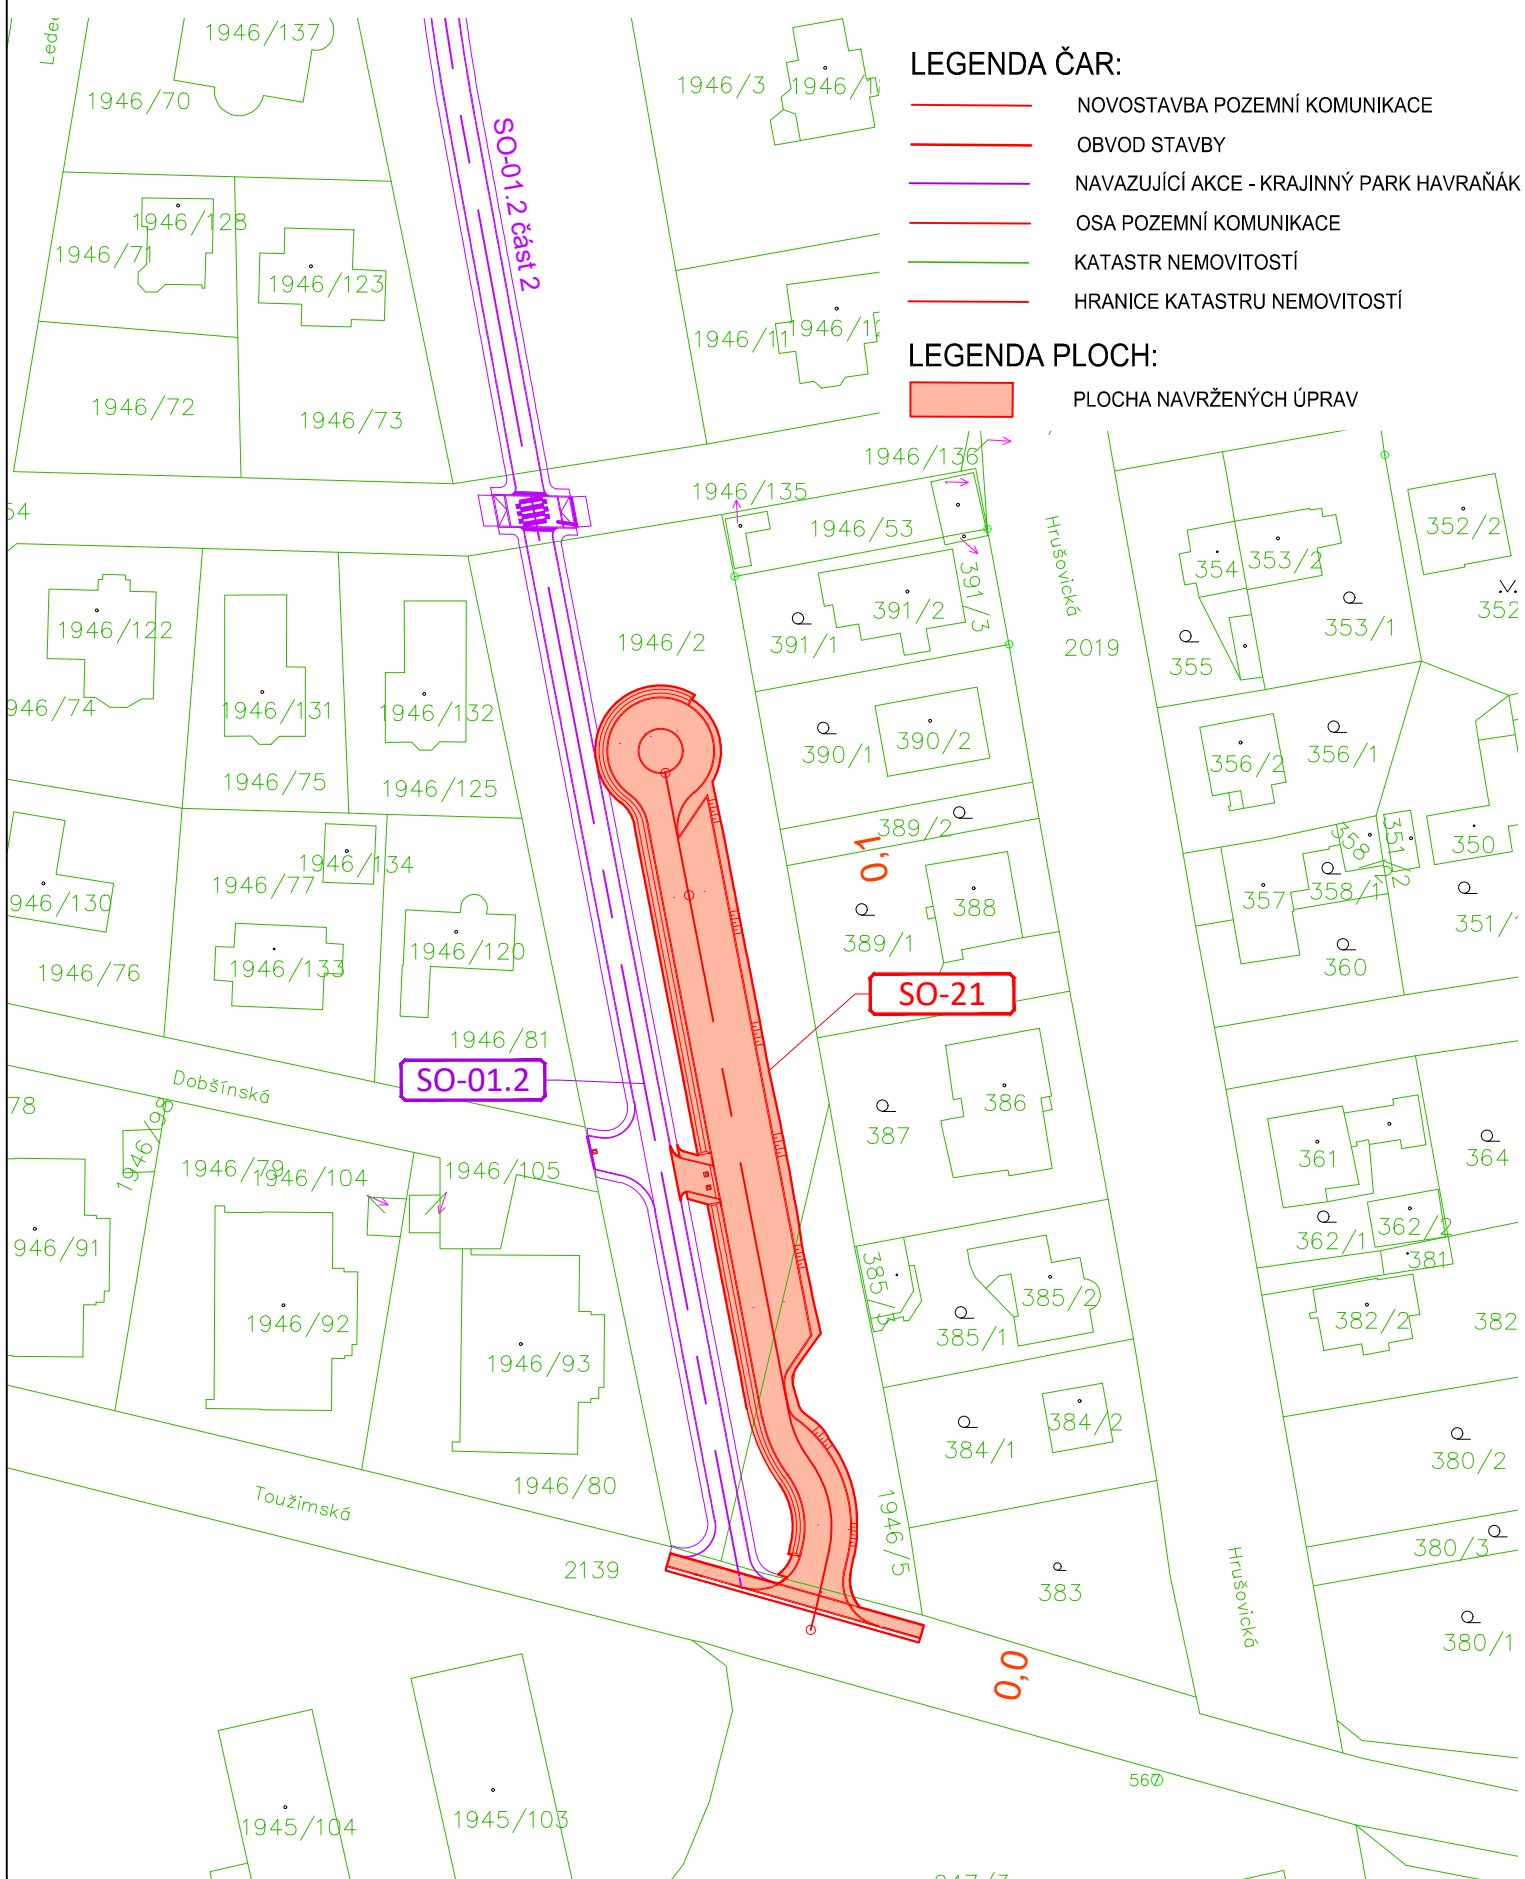


M 1: 1000

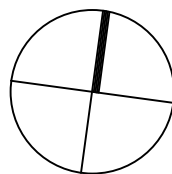

DOKUMENTACE NESLOUŽÍ K REALIZACI STAVBY.
DÍLO JE CHRÁNĚNO AUTORSKÝM ZÁKONEM. JAKÉKOLIV ROZMNOŽOVÁNÍ
ČI VYTVAŘENÍ KOPÍÍ BEZ VĚDOMÍ AUTORA JF ZAKÁZANO

Souřadný systém S-JTSK; výškový systém Bpv

Přehled revizí					
00	04/2024	Čistopis	DBo	JDi	DBo
Č.	Datum	Popis	Vypr.	Kontr.	Schv
<div>Objednatel</div> <div><div><div>Městská část Praha 19 Semilská 43/1, 197 00 Praha 9 - Kbely Česká republika</div></div></div>					
<div>Projektant</div> <div><div><div>Ing. Dárius Bolješik Autorizovaný inženýr pro dopravní stavby Velkopavlovická 4065/3, Brno - Vinohrady, 628 00</div></div></div>					
<div>Kraj: Hlavní město Praha</div> <div>Obec: Praha [554782]</div> <div>Katastrální území: Kbely [731641]</div>					
<div>Akce</div> <div>SO-21 Parkoviště</div>					
<div>Část</div> <div>Situační výkresy</div>					
Navrhl/vypracoval		Ing. Dárius Bolješik	<div>Zpracovatel části</div> <div><div>Ing. Dárius Bolješik Velkopavlovická 4065/3 62800 Brno - Vinohrady Česká republika</div></div>		
Zodp. projektant		Ing. Dárius Bolješik			
Technická kontrola		Ing. Jan Dibďák			
Hlavní inženýr projektu		Ing. Dárius Bolješik			
Název přílohy			Měřítko	Číslo kopie	
Katastrální situace			1:500		
Stupeň dok.	Číslo sml. obj.	Číslo akce	Číslo přílohy		
ZSPD	-	-	C.2		