

SITUACE DOPRAVNÍHO ZNAČENÍ


SO-21 Parkoviště

M 1: 500

- LEGENDA PLOCH:
- ASFALTOVÁ VOZOVKA PARKOVIŠTĚ
 - DLÁŽDĚNÝ CHODNÍK
 - KAMENNÁ DLAŽBA
 - NÁSYP, TERÉNNÍ ÚPRAVA
 - HMATOVÉ ÚPRAVY (VAROVNÝ, SIGNÁLNÍ PÁS)

- LEGENDA ČAR A ZNAČEK:
- NOVOSTAVBA POZEMNÍ KOMUNIKACE
 - OSA POZEMNÍ KOMUNIKACE
 - NAVAZUJÍCÍ AKCE - KRAJINNÝ PARK HAVRAŇÁK
 - KATASTR NEMOVITOSTÍ
 - HRANICE KATASTRU NEMOVITOSTÍ
 - PODKLAD DŮR
 - SVISLÉ DOPRAVNÍ ZNAČENÍ

- LEGENDA OBJEKTŮ:
- Objekty pozemních komunikací
- Budoucí správce objektu
- SO-21 Parkoviště
- Praha - Kbely

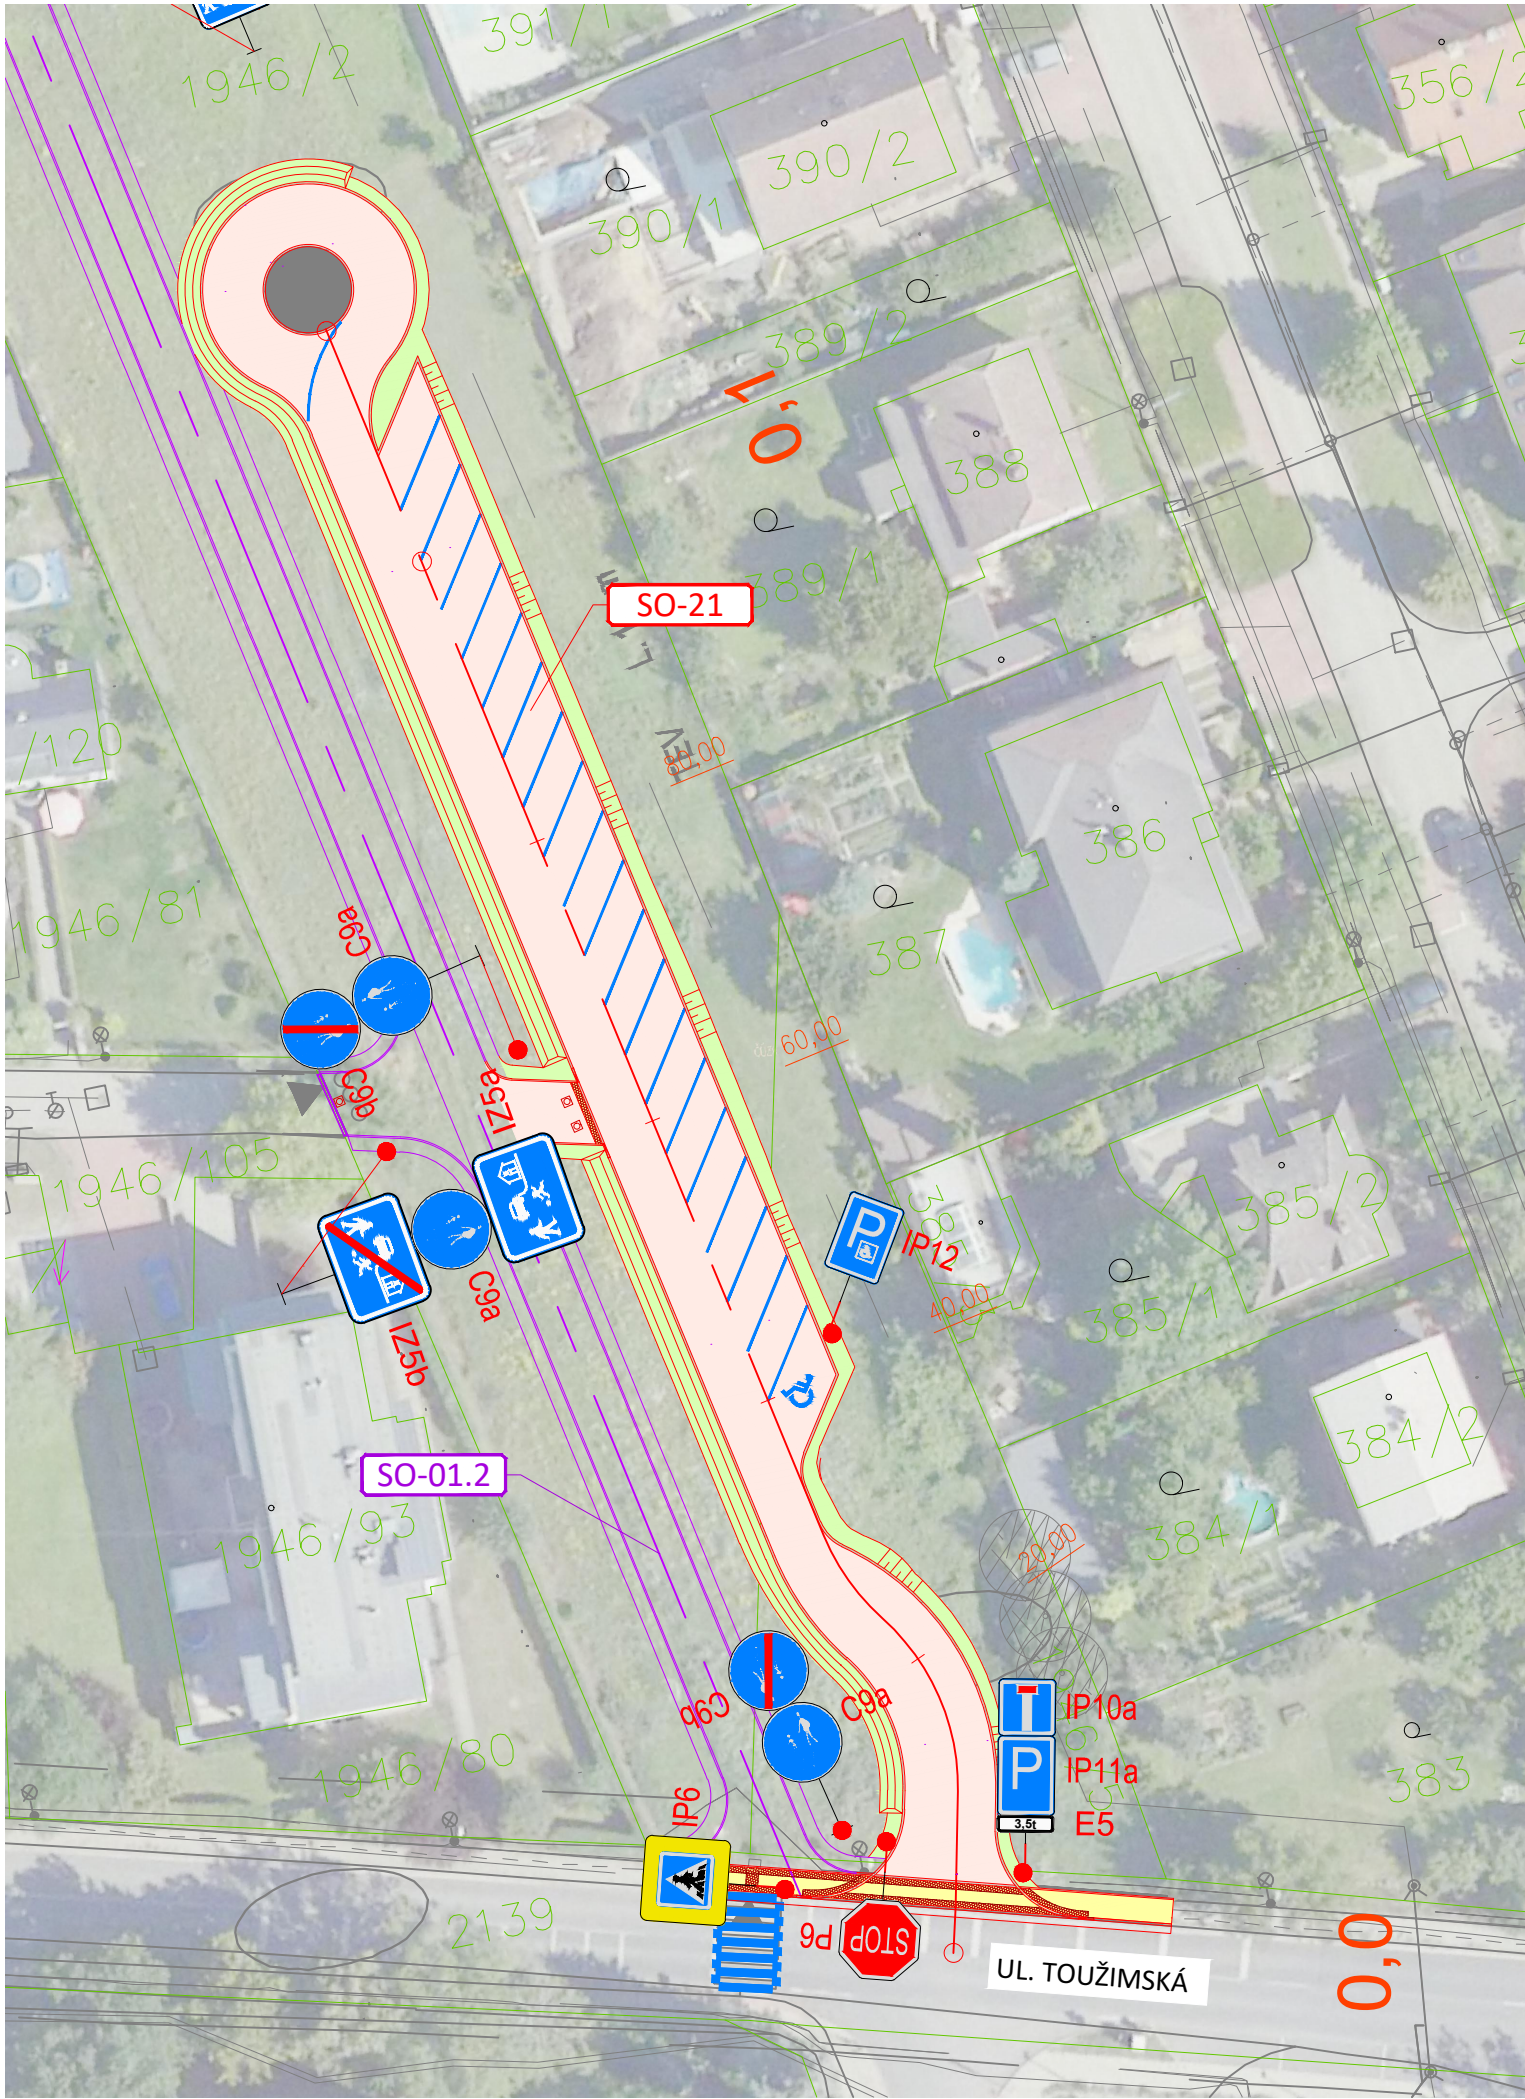

C.4

Souřadný systém S-JTSK; výškový systém Bpv

Přehled revizí					
00	04/2024	Čistopis	DBo	JDi	DBo
Č.	Datum	Popis	Vypr.	Kontr.	Schv.
Objednatel					
		Městská část Praha 19 Semilská 43/1, 197 00 Praha 9 - Kbely Česká republika			
Projektant					
		Ing. Dáriuš Bolješik Autorizovaný inženýr pro dopravní stavby Velkopavlovická 4065/3, Brno - Vinohrady, 628 00			
Kraj: Hlavní město Praha Obec: Praha [554782] Katastrální území: Kbely [731641]					
Akce					
SO-21 Parkoviště					
Část					
Situační výkresy					
Navrhl/vypracoval		Ing. Dáriuš Bolješik		<div>Ing. Dáriuš Bolješik Velkopavlovická 4065/3 62800 Brno - Vinohrady Česká republika</div>	
Zodp. projektant		Ing. Dáriuš Bolješik			
Technická kontrola		Ing. Jan Dibďák			
Hlavní inženýr projektu		Ing. Dáriuš Bolješik			
Název přílohy			Měřítko		Číslo kopie
Situační výkresy			1:500		
Stupeň dok.	Číslo sml. obj.	Číslo akce	Číslo přílohy		C.4
ZSPD	-	-			

DOKUMENTACE NESLOUŽÍ K REALIZACI STAVBY.
DÍLO JE CHRÁNĚNO AUTORSKÝM ZÁKONEM. JAKÉKOLIV ROZMNOŽOVÁNÍ
ČI VYTVÁŘENÍ KOPÍÍ BEZ VĚDOMÍ AUTORA JE ZAKÁZÁNO