




HORNÍ POHLED

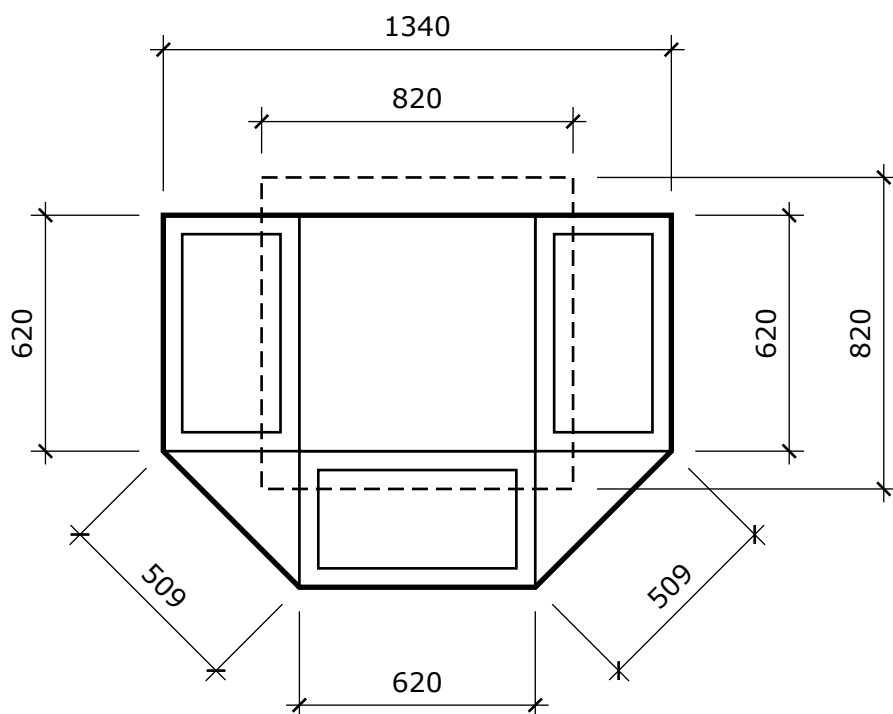

PŘEDNÍ POHLED

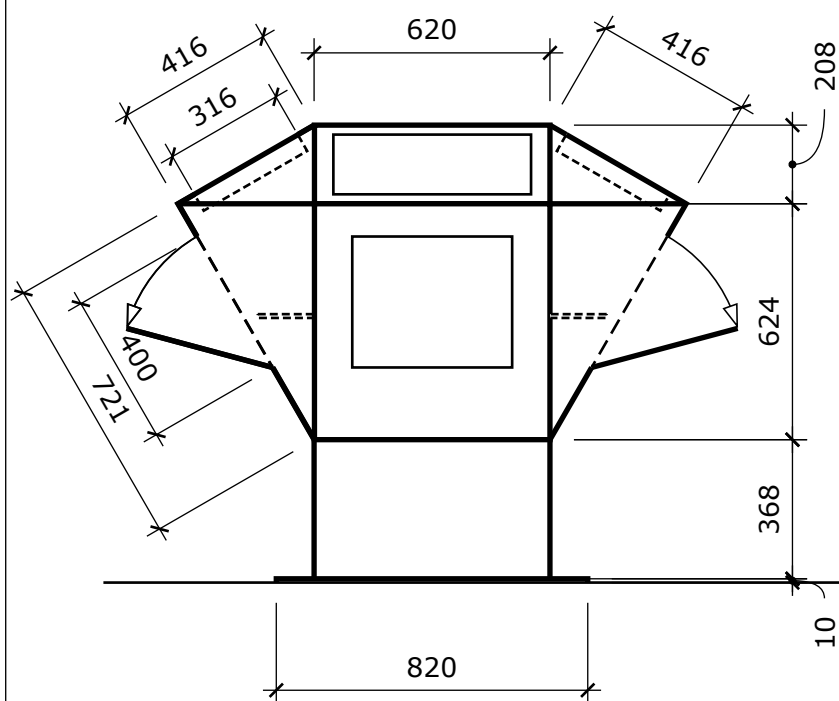

BOČNÍ POHLED

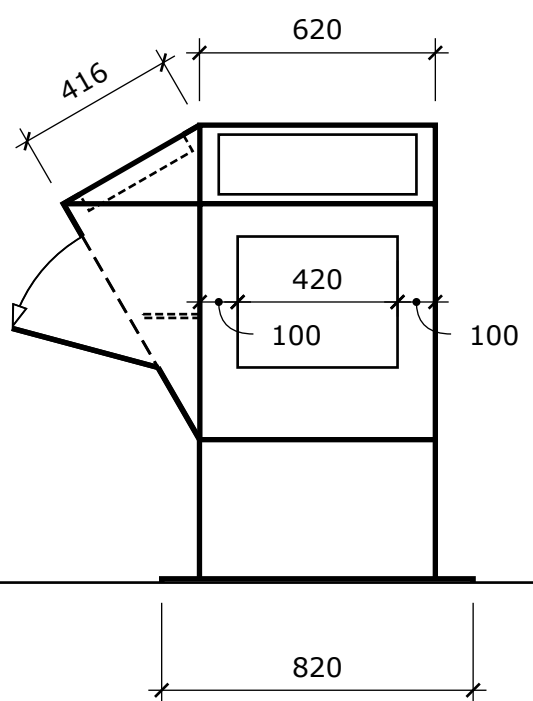

PROJEKT
Obnova stálé expozice - I. etapa
PROJEKTOVÝ STUPEŇ
Schématické zakreslení prvků

INVESTOR
Klatovské katakomby z.s.
nám. Míru 62
339 01 Klatovy

VYPRACOVAL
Carrot & Stick s.r.o.
Na Pankráci 1003/53
140 00 Praha 4

VÝKRES
Prvek P.05 - Ovládací pult v místnosti 1.10
VERZE
1807.01
MĚŘÍTKO
1:20
DATUM
5.07.2018

Carrot & Stick