



PŮDORYS

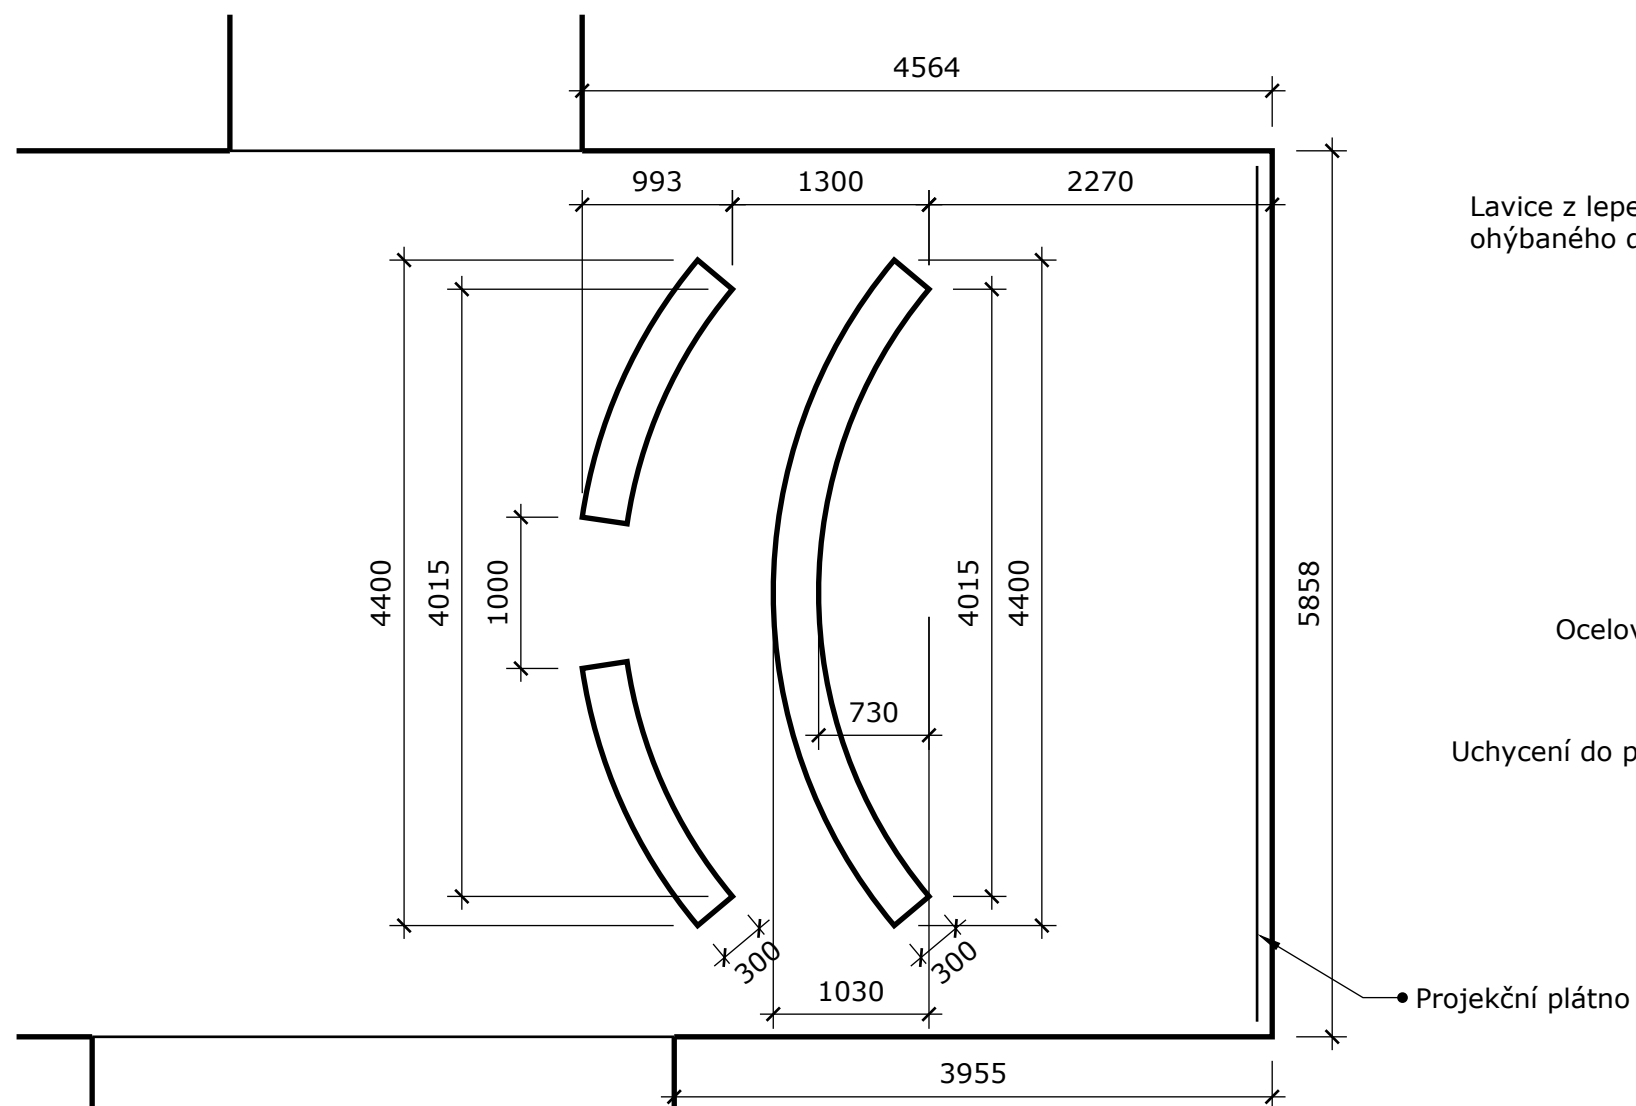

ŘEZ (1:20)

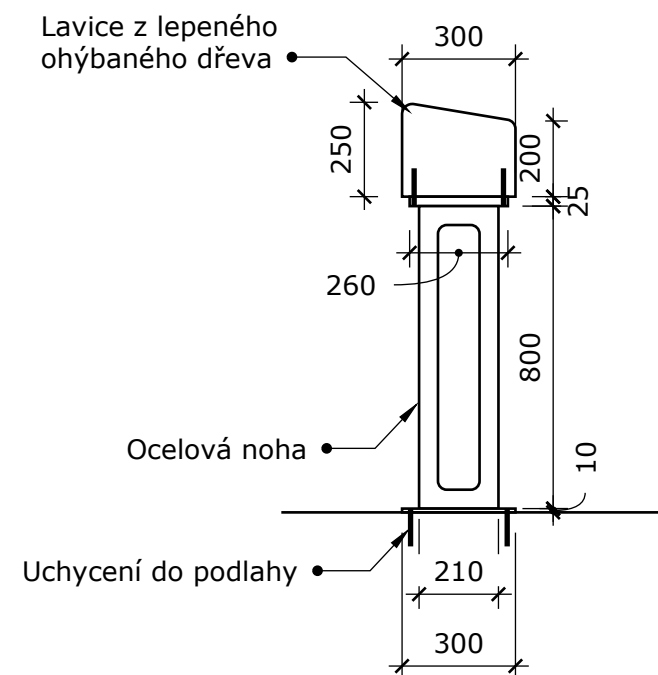

POHLED NA UPEVNĚNÍ

