



POHLED

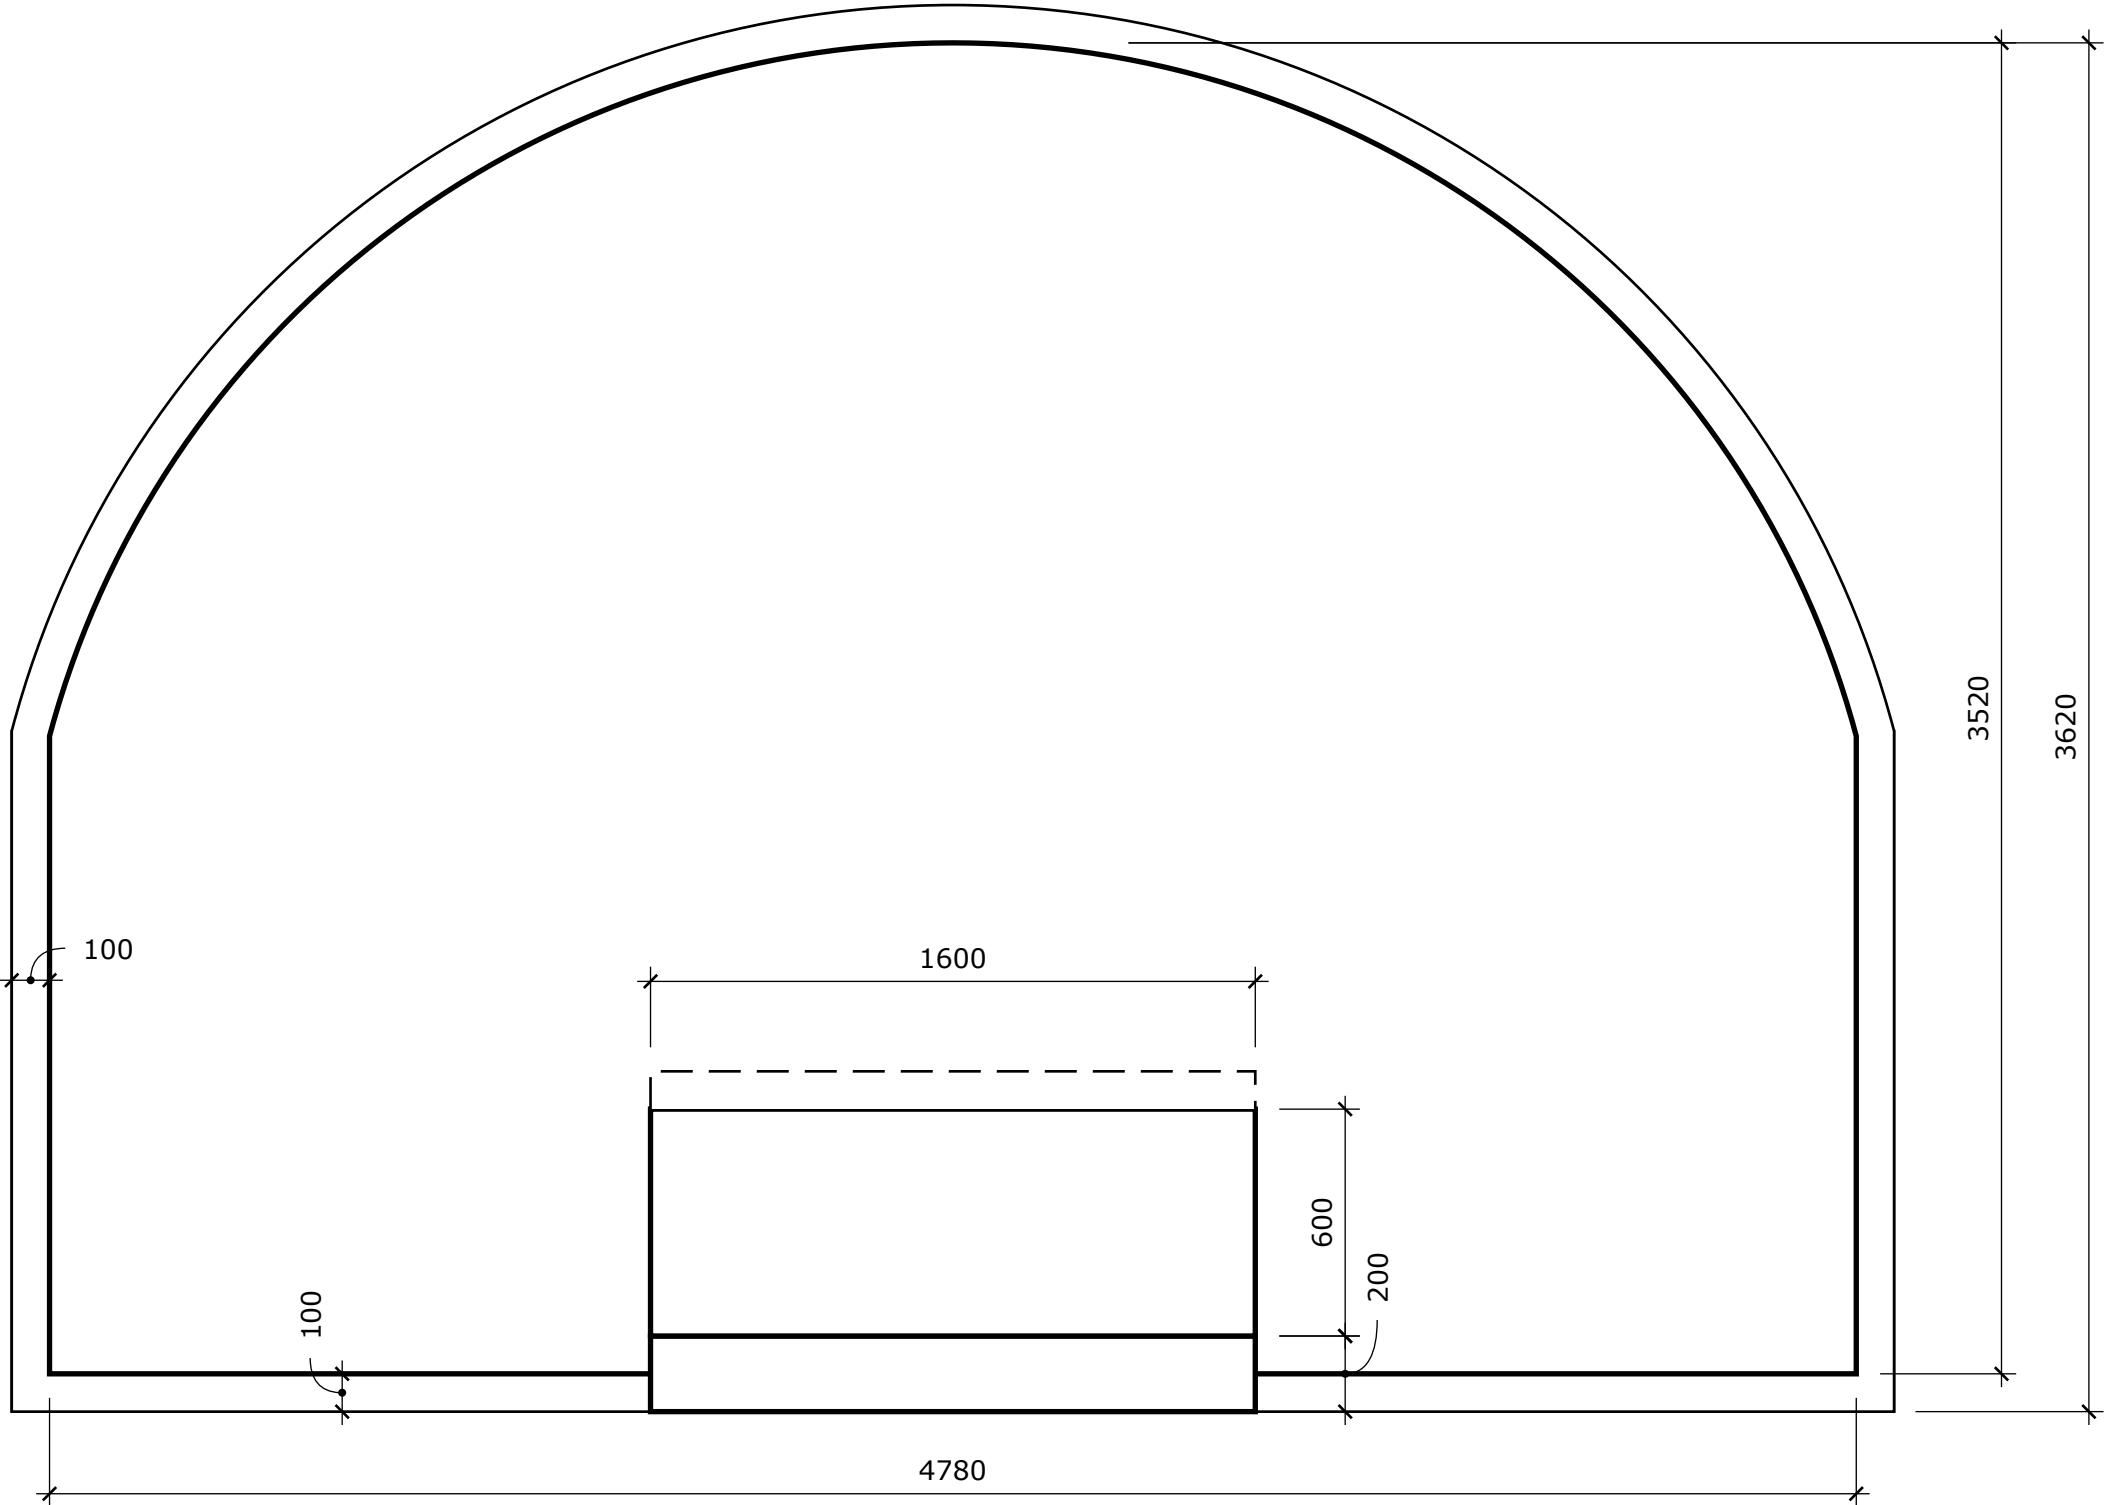

ŘEZ

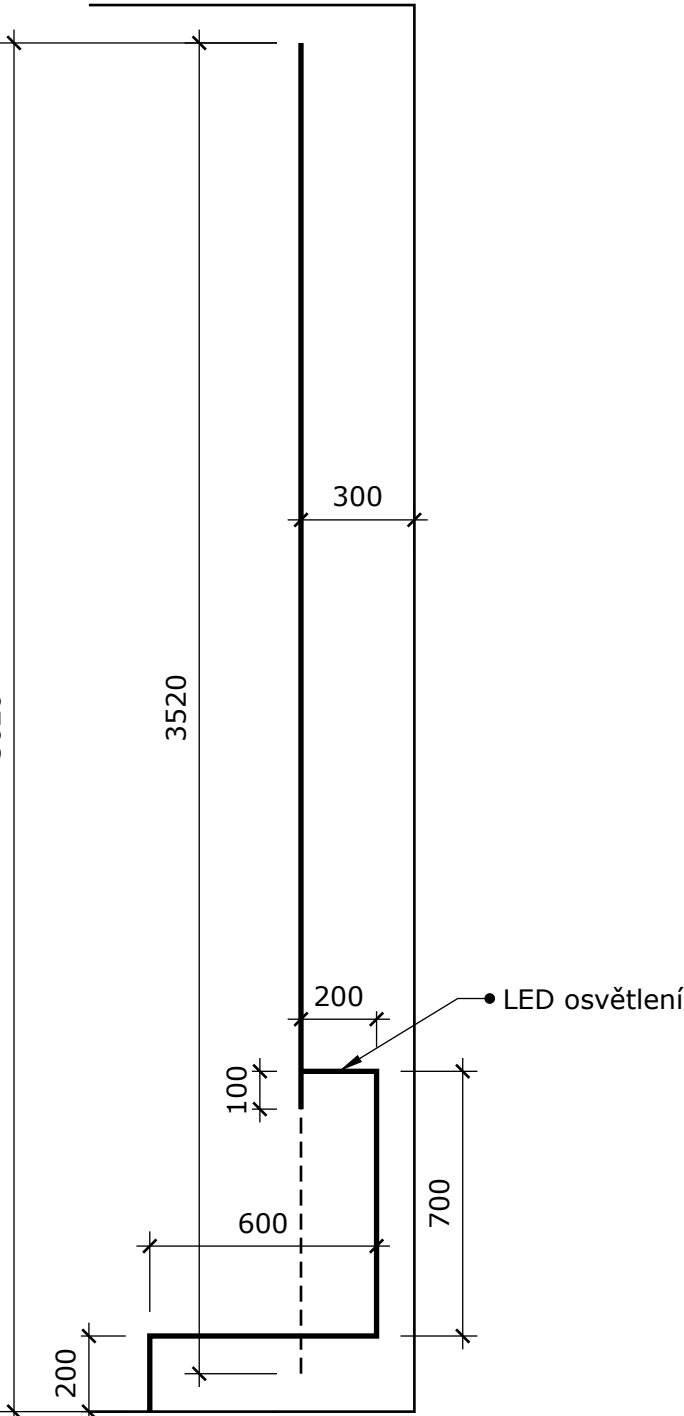

P 09	PROJEKT Obnova stálé expozice - I. etapa PROJEKTOVÝ STUPEŇ Schématické zakreslení prvků		INVESTOR Klatovské katakomby z.s. nám. Míru 62 339 01 Klatovy		VYPRACOVAL Carrot & Stick s.r.o. Na Pankráci 1003/53 140 00 Praha 4	
	VÝKRES Prvek P.09 - Projekční plocha a boží hrob VERZE 1807.01		MĚŘÍTKO 1:20		DATUM 5.07.2018	
					Carrot & Stick	