


A-A

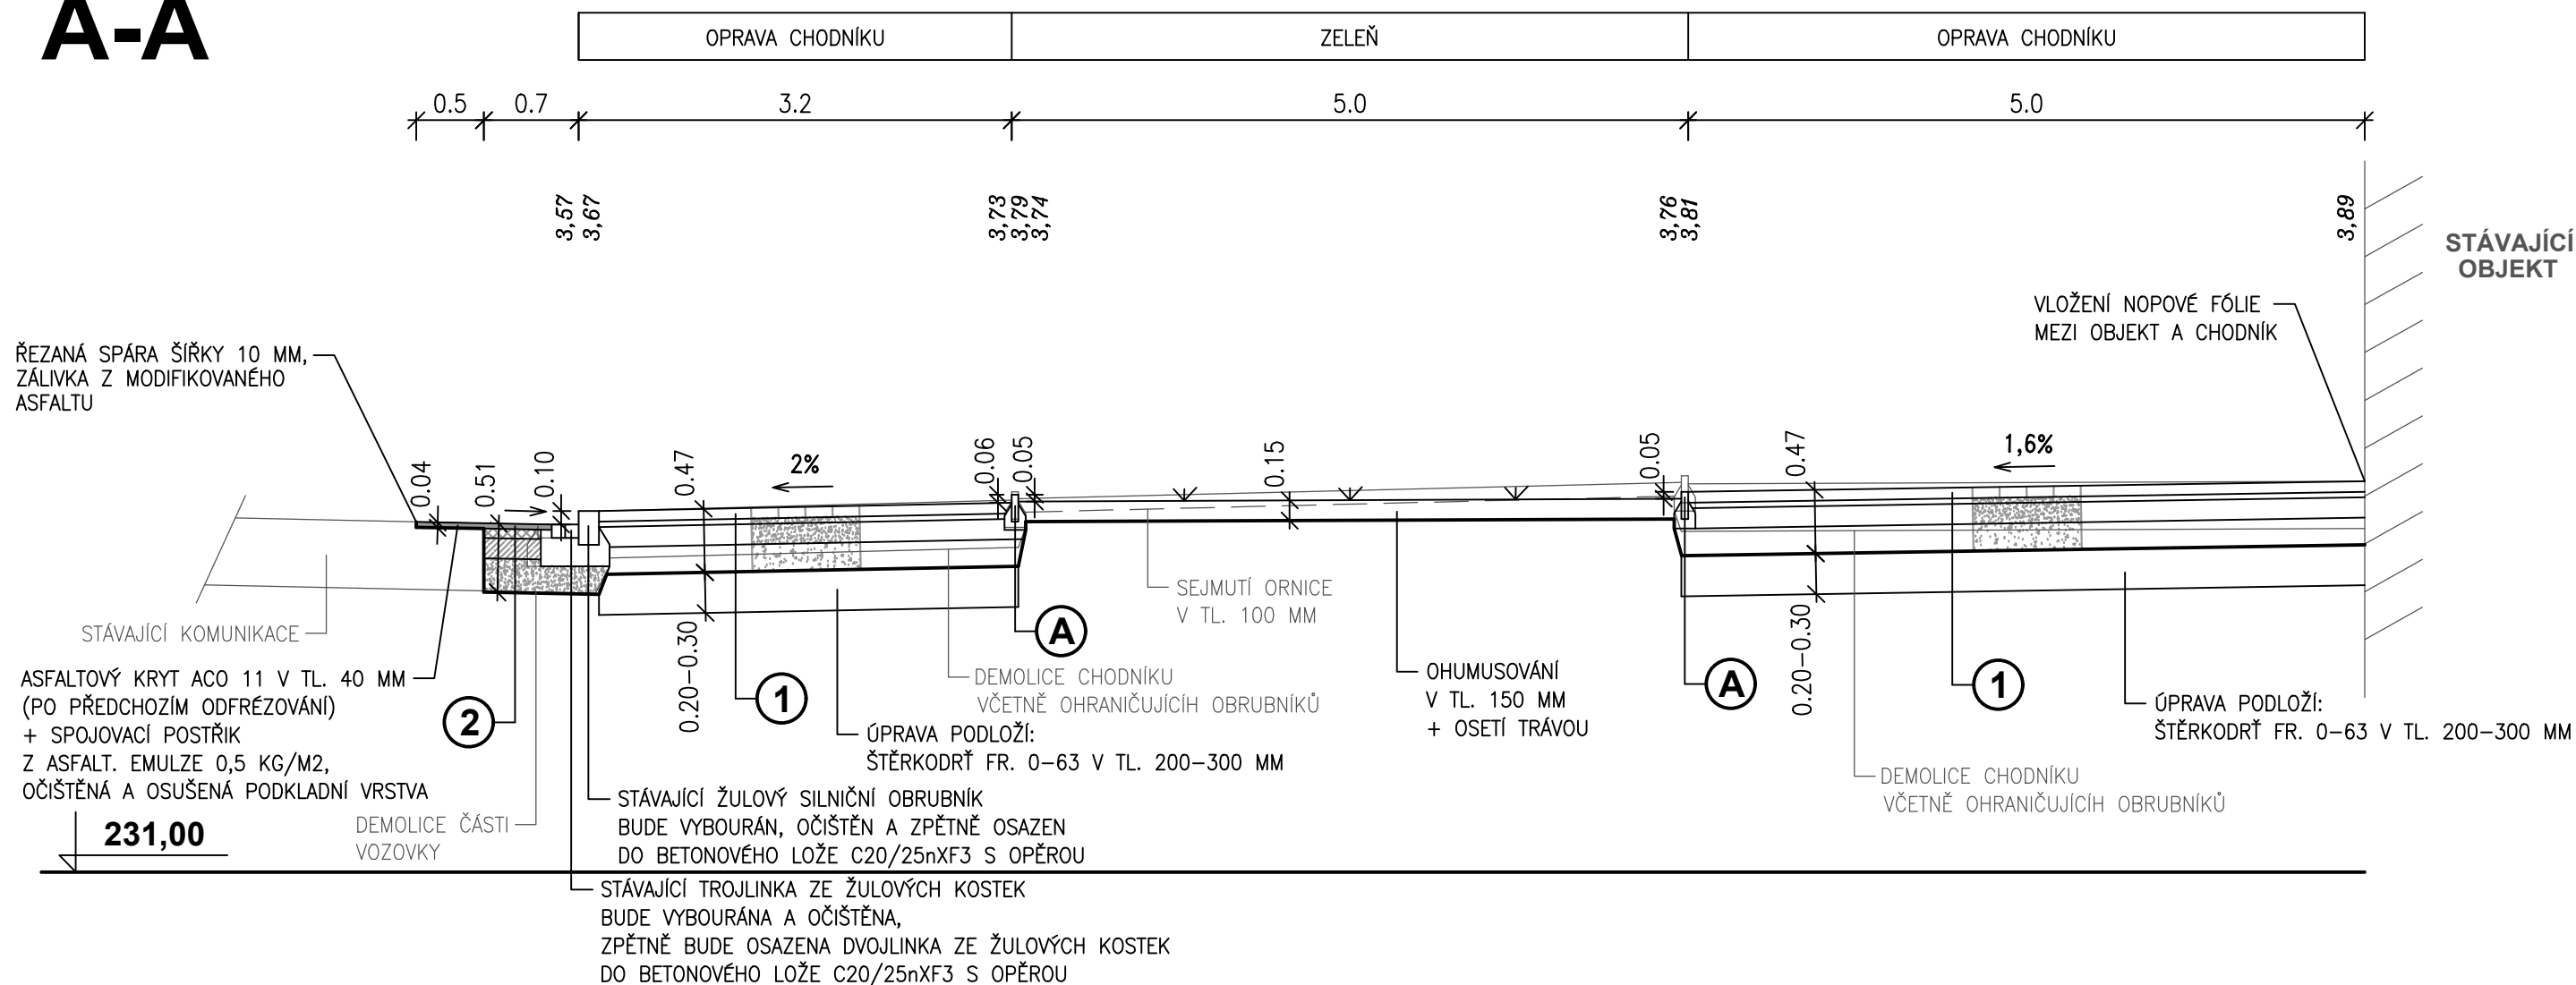

TYPY NAVRŽENÝCH KONSTRUKCÍ

① OPRAVA CHODNÍKU - KRYT BETONOVÁ DLAŽBA

katalogový list D2-D-1/VI

BETONOVÁ DLAŽBA	80 mm
LOŽE – DRCENÉ KAMENIVO FR. 4–8	40 mm
ŠTĚRKODRŤ ŠD _B 0–32	150 mm
ŠTĚRKODRŤ ŠD _B 0–63	200 mm
upravené podloží ($E_{\text{def},2} = 30 \text{ MPa}$)	
celkem	470 mm

② OPRAVA KOMUNIKACE VOZIDLOVÉ - KRYT ASFALTOVÝ

katalogový list D1-A-5/IV

ASFALTOVÝ BETON ACO 11 50/70	40 mm
PS-EM spojovací postřik z asfalt. emulze 0,5 kg/m ²	
ASFALTOVÝ BETON ACP 16+ 50/70	70 mm
PI-EM infiltrační postřik z asfalt. emulze 1,0 kg/m ²	
STABILIZACE CEMENTEM SC C _{8/10}	150 mm
(E _{def,2} =70 MPa)	
ŠTĚRKODRŤ ŠD _B 0-32	250 mm
zhuťněné podloží (E _{def,2} =45 MPa)	
	celkem 510 mm

A Betonový obrubník 500/50/200 mm
osazený do betonového lože C20/25nXF3
s opěrou, barva přírodní

HLAVNÍ PROJEKTANT	ZODP. PROJEKTANT	VYPRACOVAL	VIA PROJEKT VIAPROJEKT s.r.o. Jižní 870, 500 03 Hradec Králové tel.: 495 401 495 e-mail: viaprojekt@viaprojekt.cz	
	ING. R. MICHLÍK	ING. J. MICHLÍKOVÁ		
KRAJ:	Královéhradecký		ČIS. ZAK.	100/24
INVESTOR:	Technické služby Hradec Králové		SOUBOR	
AKCE:	Oprava chodníku v ulici SNP Hradec Králové		DRUH PD	DPS
			DATUM	3/2025
			FORMÁT	2 A4
			MĚŘÍTKO	SOUPRAVA
			ČIS. PŘÍLOHY	
ODDÍL:			1:50	
OBSAH:	Vzorový příčný řez		3.	