


PŘECHOD PRO CHODCE
- DETAIL VAROVNÉHO PÁSU A SIGNÁLNÍHO PÁSU

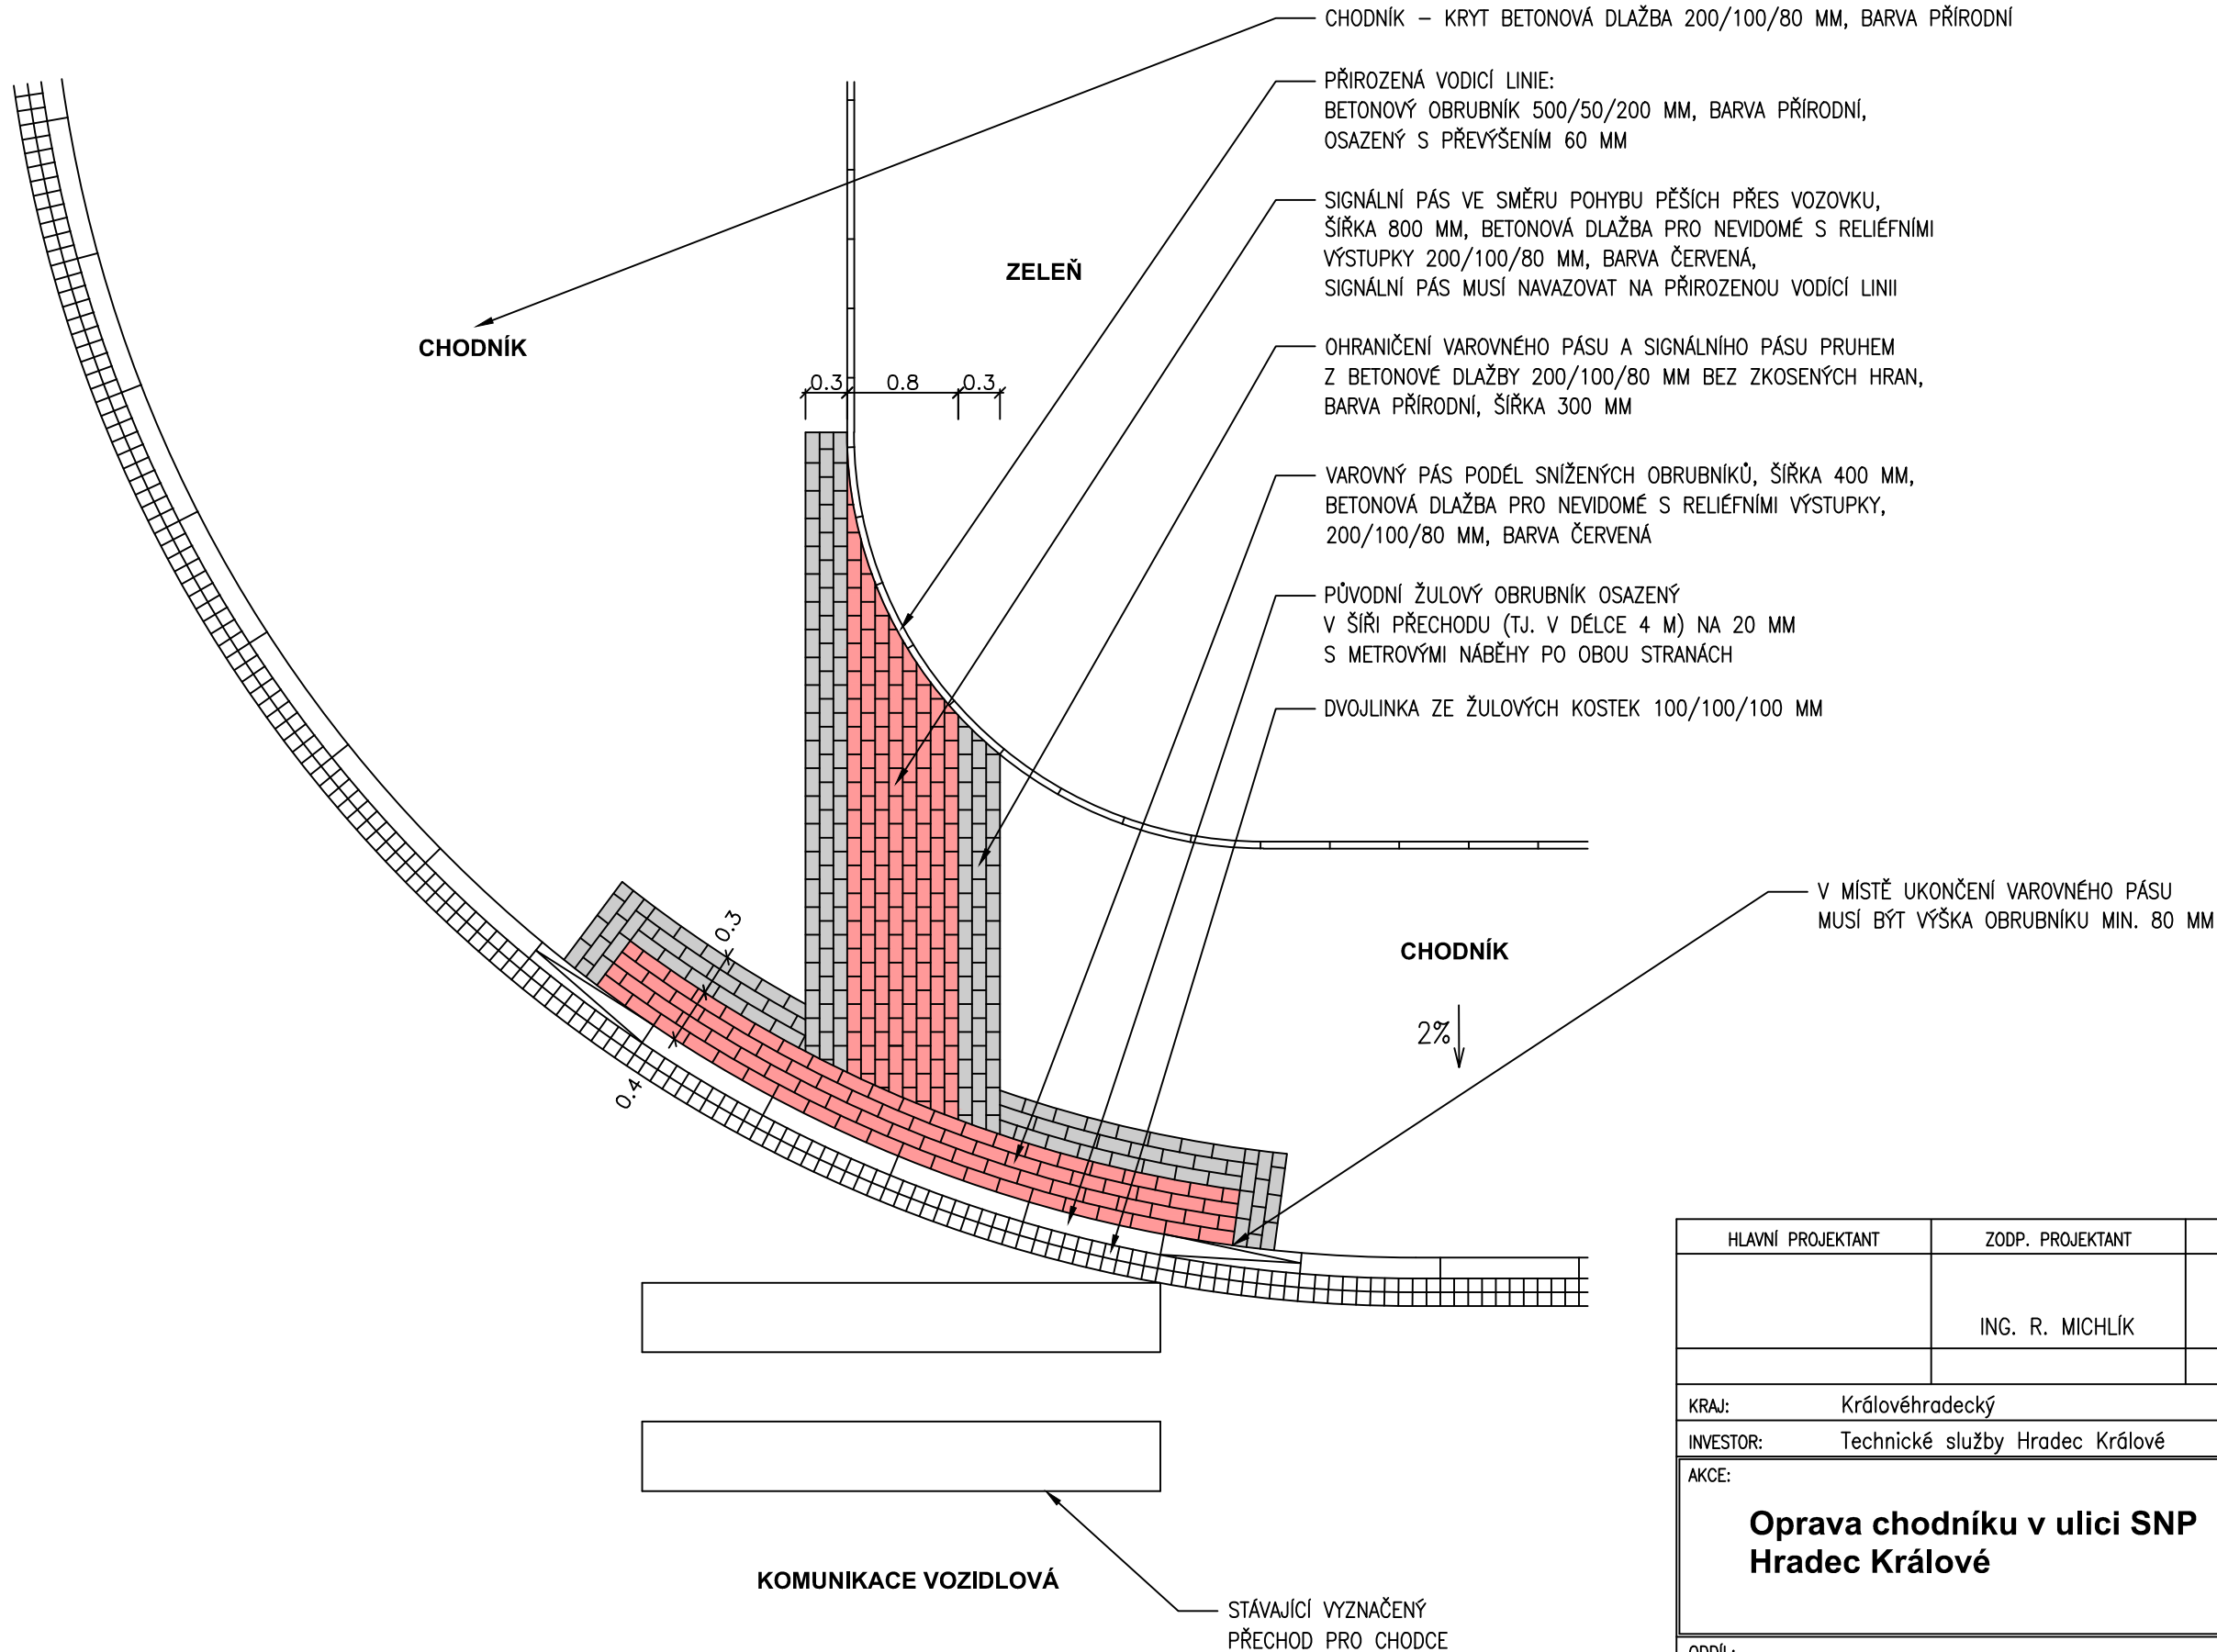

HLAVNÍ PROJEKTANT	ZODP. PROJEKTANT	VYPRACOVAL	VIA PROJEKT VIAPROJEKT s.r.o. Jižní 870, 500 03 Hradec Králové tel.: 495 401 495 e-mail: viaprojekt@viaprojekt.cz	
	ING. R. MICHLÍK	ING. J. MICHLÍKOVÁ		
KRAJ:	Královéhradecký		ČÍS. ZAK.	100/24
INVESTOR:	Technické služby Hradec Králové		SOUBOR	
AKCE:	Oprava chodníku v ulici SNP Hradec Králové		DRUH PD	DPS
			DATUM	3/2025
			FORMÁT	2 A4
			MĚŘÍTKO	SOUPRAVA
ODDÍL:			1:50	
OBSAH:	Bezbariérové řešení		ČÍS. PŘÍLOHY	4.