



Vodovody a kanalizace Mladá Boleslav, a.s.  
Čechova 1151, 293 22 Mladá Boleslav, IČ 46356983  
Firma zapsána v obchodním rejstříku vedeném  
Městským soudem v Praze, oddíl B, vložka 2379, sp. zn. Firm.40987/93

Voda je život, chraňme ji! ®

Zdeňka Doušová  
č.p. 13  
294 23 Čistá

Naše značka  
VP/20210361

Automaticky generovaná odpověď

Mladá Boleslav  
16.02.2021

k.ú.: Katusice; č. parcely: 1/1, 1/2

Novostavba otevřeného přístřešku pro volnočasové aktivity k.ú.Katusice č.par.1/2 (zákres  
vodohospodářských sítí - existence sítí)

00237981, Obec Katusice, Katusice, č.p. 4, 29423

Žadatel vyznačil zájmové území a stanovil důvod pro vydání vyjádření k existenci  
vodohospodářských zařízení ve správě společnosti Vodovody a kanalizace Mladá Boleslav, a.s.  
(dále jen „VaK MB a.s.“).

Naše společnost vydává následující vyjádření:

V zájmovém území **dojde ke střetu** s vodohospodářskými zařízeními ve správě VaK MB, a.s.

**Při umístění staveb trvalého charakteru musí být zachováno ochranné pásmo vodovodu  
a kanalizace** podle zákona č. 274/2001 Sb., o vodovodech a kanalizacích pro veřejnou potřebu,  
ve znění pozdějších předpisů, podle § 23 odst. 3 a 5 následovně:

- a) u vodovodních řadů a kanalizačních stok do průměru 500 mm včetně, 1,5 m,
- b) u vodovodních řadů a kanalizačních stok nad průměr 500 mm, 2,5 m,
- c) u vodovodních řadů nebo kanalizačních stok o průměru nad 200 mm, jejichž dno je uloženo  
v hloubce větší než 2,5 m pod upraveným povrchem, se vzdálenosti podle písmene a) nebo b) od  
vnějšího líce zvyšují o 1,0 m.

Provádět terénní úpravy, budovat stavby trvalého charakteru, vysazovat trvalé porosty v tomto  
ochranném pásmu lze jen s písemným souhlasem příslušného správce sítě.

**Toto vyjádření neslouží pro vydání žádného povolení (rozhodnutí nebo opatření) podle zákona  
č. 183/2006 Sb., o územním plánování a stavebním řádu (stavební zákon), ve znění pozdějších  
předpisů, ani podle zákona č. 274/2001 Sb., o vodovodech a kanalizacích pro veřejnou potřebu  
(zákon o vodovodech a kanalizacích), ve znění pozdějších předpisů.**

Bez předložení dokumentace stavby není možné posoudit, zdali nedojde k ohrožení našich zájmů.

Telefon – ústředna: 326 376 111  
Telefon – provolba: 326 376 xxx

Fax: 326 721 502

e-mail: mail@vakmb.cz  
URL: www.vakmb.cz

- Požadujeme předložit dokumentaci stavby (záměru) s příslušnou žádostí. Koordinační situace stavby musí obsahovat zakres vodohospodářských zařízení, včetně vyznačení ochranného pásma vodovodu a kanalizace, popř. důležité kóty vzdáleností záměru od vodohospodářských zařízení.
- Pro vyjádření k územnímu a stavebnímu řízení ke stavbám určeným k bydlení, rekreaci nebo podnikání požadujeme předložit žádost s kompletní dokumentací stavby včetně napojení na síť technického vybavení a požárně bezpečnostního řešení stavby.
- Žádost s dokumentací stavby je možno zaslat poštou na sídlo naší společnosti, doručit osobně, nebo odeslat s přílohami na mail: [tpc@vakmb.cz](mailto:tpc@vakmb.cz)

Upozorňujeme, že dokumentace staveb vodních děl, vodovodních přípojek a kanalizačních přípojek požadujeme kompletní a v papírové podobě. Tyto je nutno je zaslat poštou, popř. doručit osobně.

**K přiloženým mapovým podkladům:** Zákresy našich zařízení jsou pouze informativní. Poloha trubních a kabelových vedení zobrazená přerušovanou čarou je pouze orientační s neověřeným průběhem, proto je vždy nutné před projektovou přípravou vytyčit trasu vedení v terénu. Trubní a kabelová vedení vyznačená v mapových podkladech plnou čarou byla zaměřena geodeticky před záhozem.

#### Vytyčení vodohospodářských zařízení:

Vodovod - Mladá Boleslav	Zdeněk Doležal	326 376 115	<a href="mailto:zdolezal@vakmb.cz">zdolezal@vakmb.cz</a>
Vodovod - Benátky nad Jizerou	Jan Hadrbolec	326 362 004 326 362 020	<a href="mailto:jhadrbolec@vakmb.cz">jhadrbolec@vakmb.cz</a>
Vodovod - Mnichovo Hradiště	Aleš Marek	326 771 014	<a href="mailto:amarek@vakmb.cz">amarek@vakmb.cz</a>
Kanalizace	Ing. Jan Eckert	326 376 206	<a href="mailto:jeckert@vakmb.cz">jeckert@vakmb.cz</a>
Elektro vedení	Tomáš Zahrádka	326 376 117	<a href="mailto:tzahradka@vakmb.cz">tzahradka@vakmb.cz</a>

S dotazy k vydanému vyjádření se lze obrátit na naši společnost prostřednictvím e-mailu: [tpc@vakmb.cz](mailto:tpc@vakmb.cz) nebo na těchto telefonních číslech: **326 376 170, 326 376 252, 326 376 247.**

Úřední dny: Po a St 7.00-16.30, ostatní dny po předchozí tel. domluvě. (Pá není úřední den.)

Vždy je nutno uvést datum a značku našeho vyjádření.

Toto vyjádření platí jeden rok.


S pozdravem

Ing. František Klouček  
výrobní náměstek

Telefon – ústředna: 326 376 111  
Telefon – provolba: 326 376 xxx

Fax: 326 721 502

e-mail: [mail@vakmb.cz](mailto:mail@vakmb.cz)  
URL: [www.vakmb.cz](http://www.vakmb.cz)

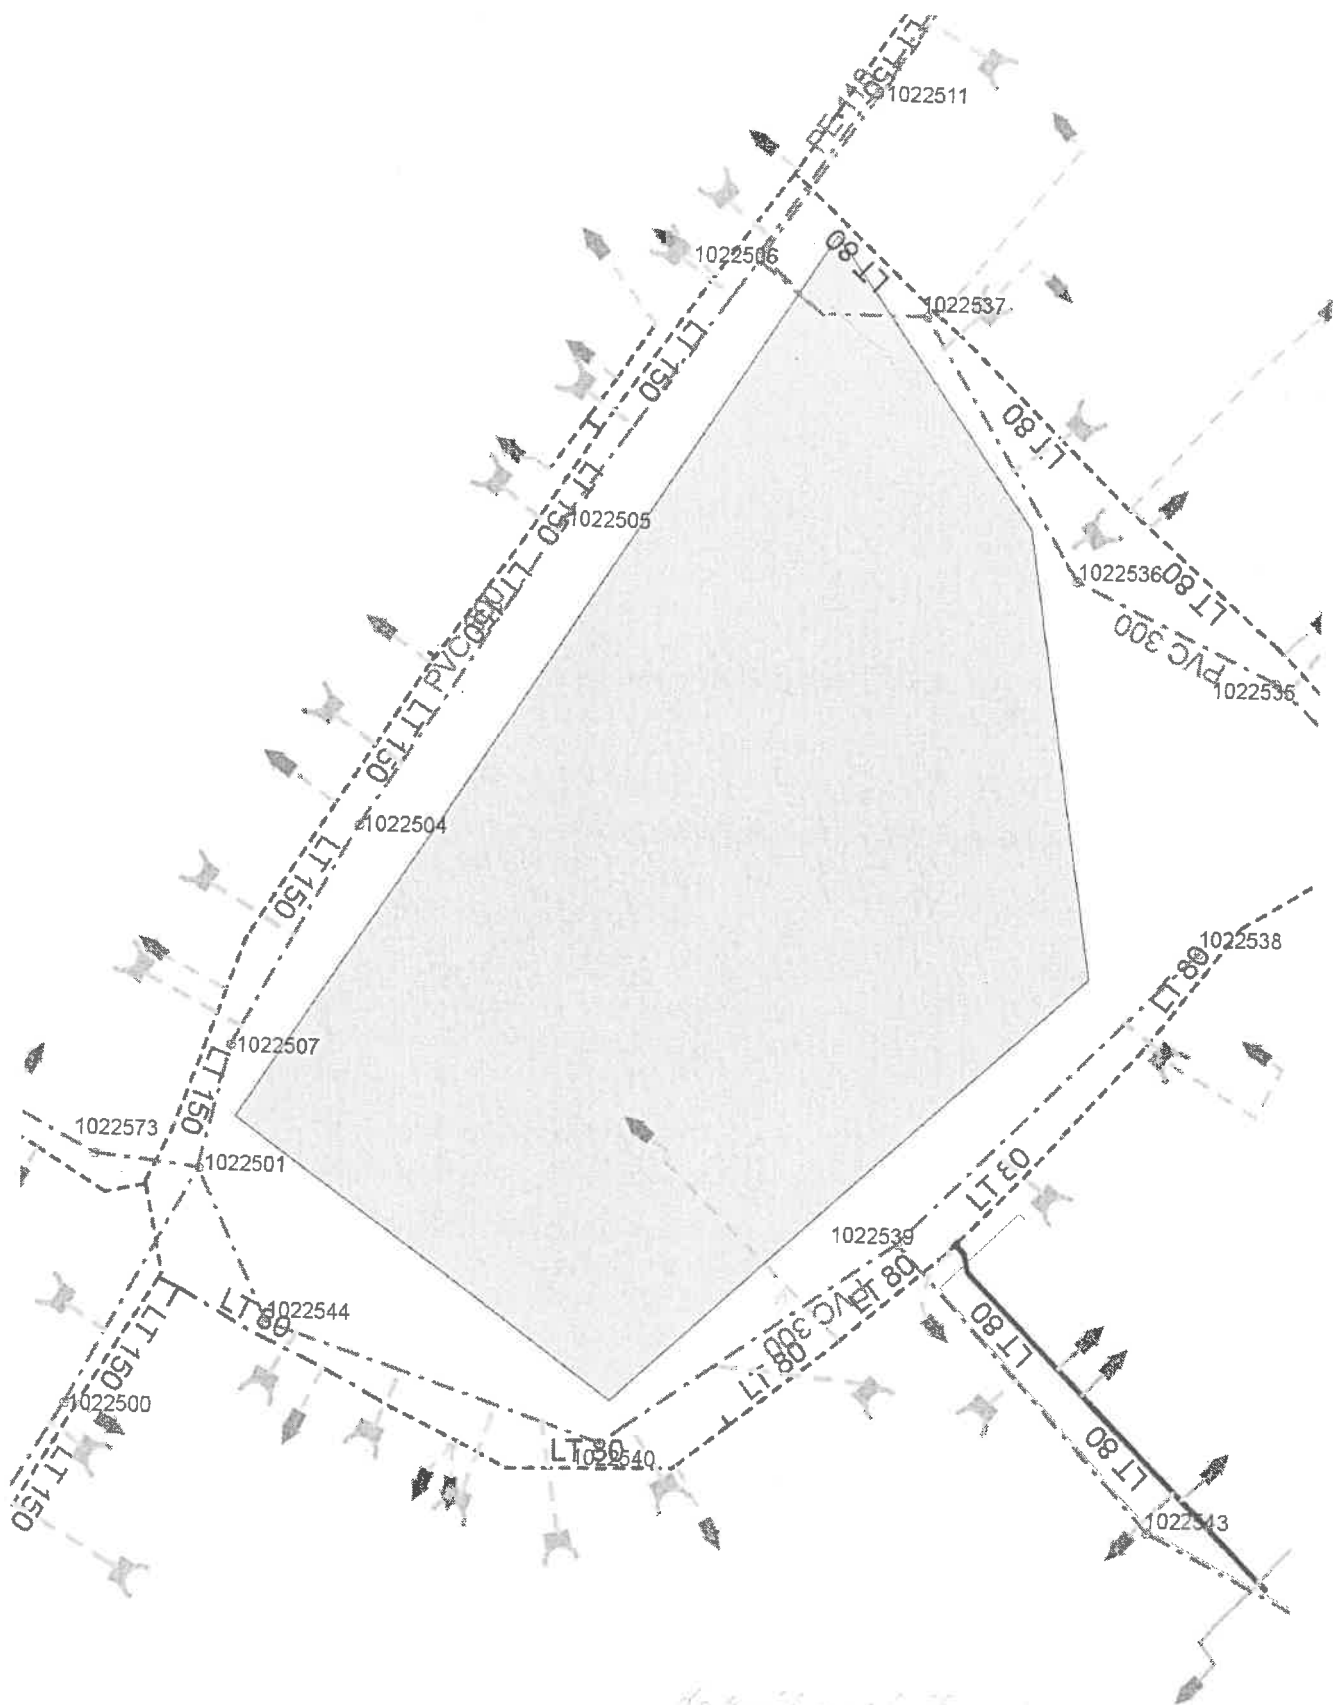

*Do 5. 12. 2021 - data zobrazení*

Vodovody a kanalizace Mladá Boleslav, a. s.	
Číslo jednací:	20210361
Měřítko:	1:1000
Ze dne:	16.02.2021
Legenda linií a objektů je součástí vyjádření.	