




PŮDORYS

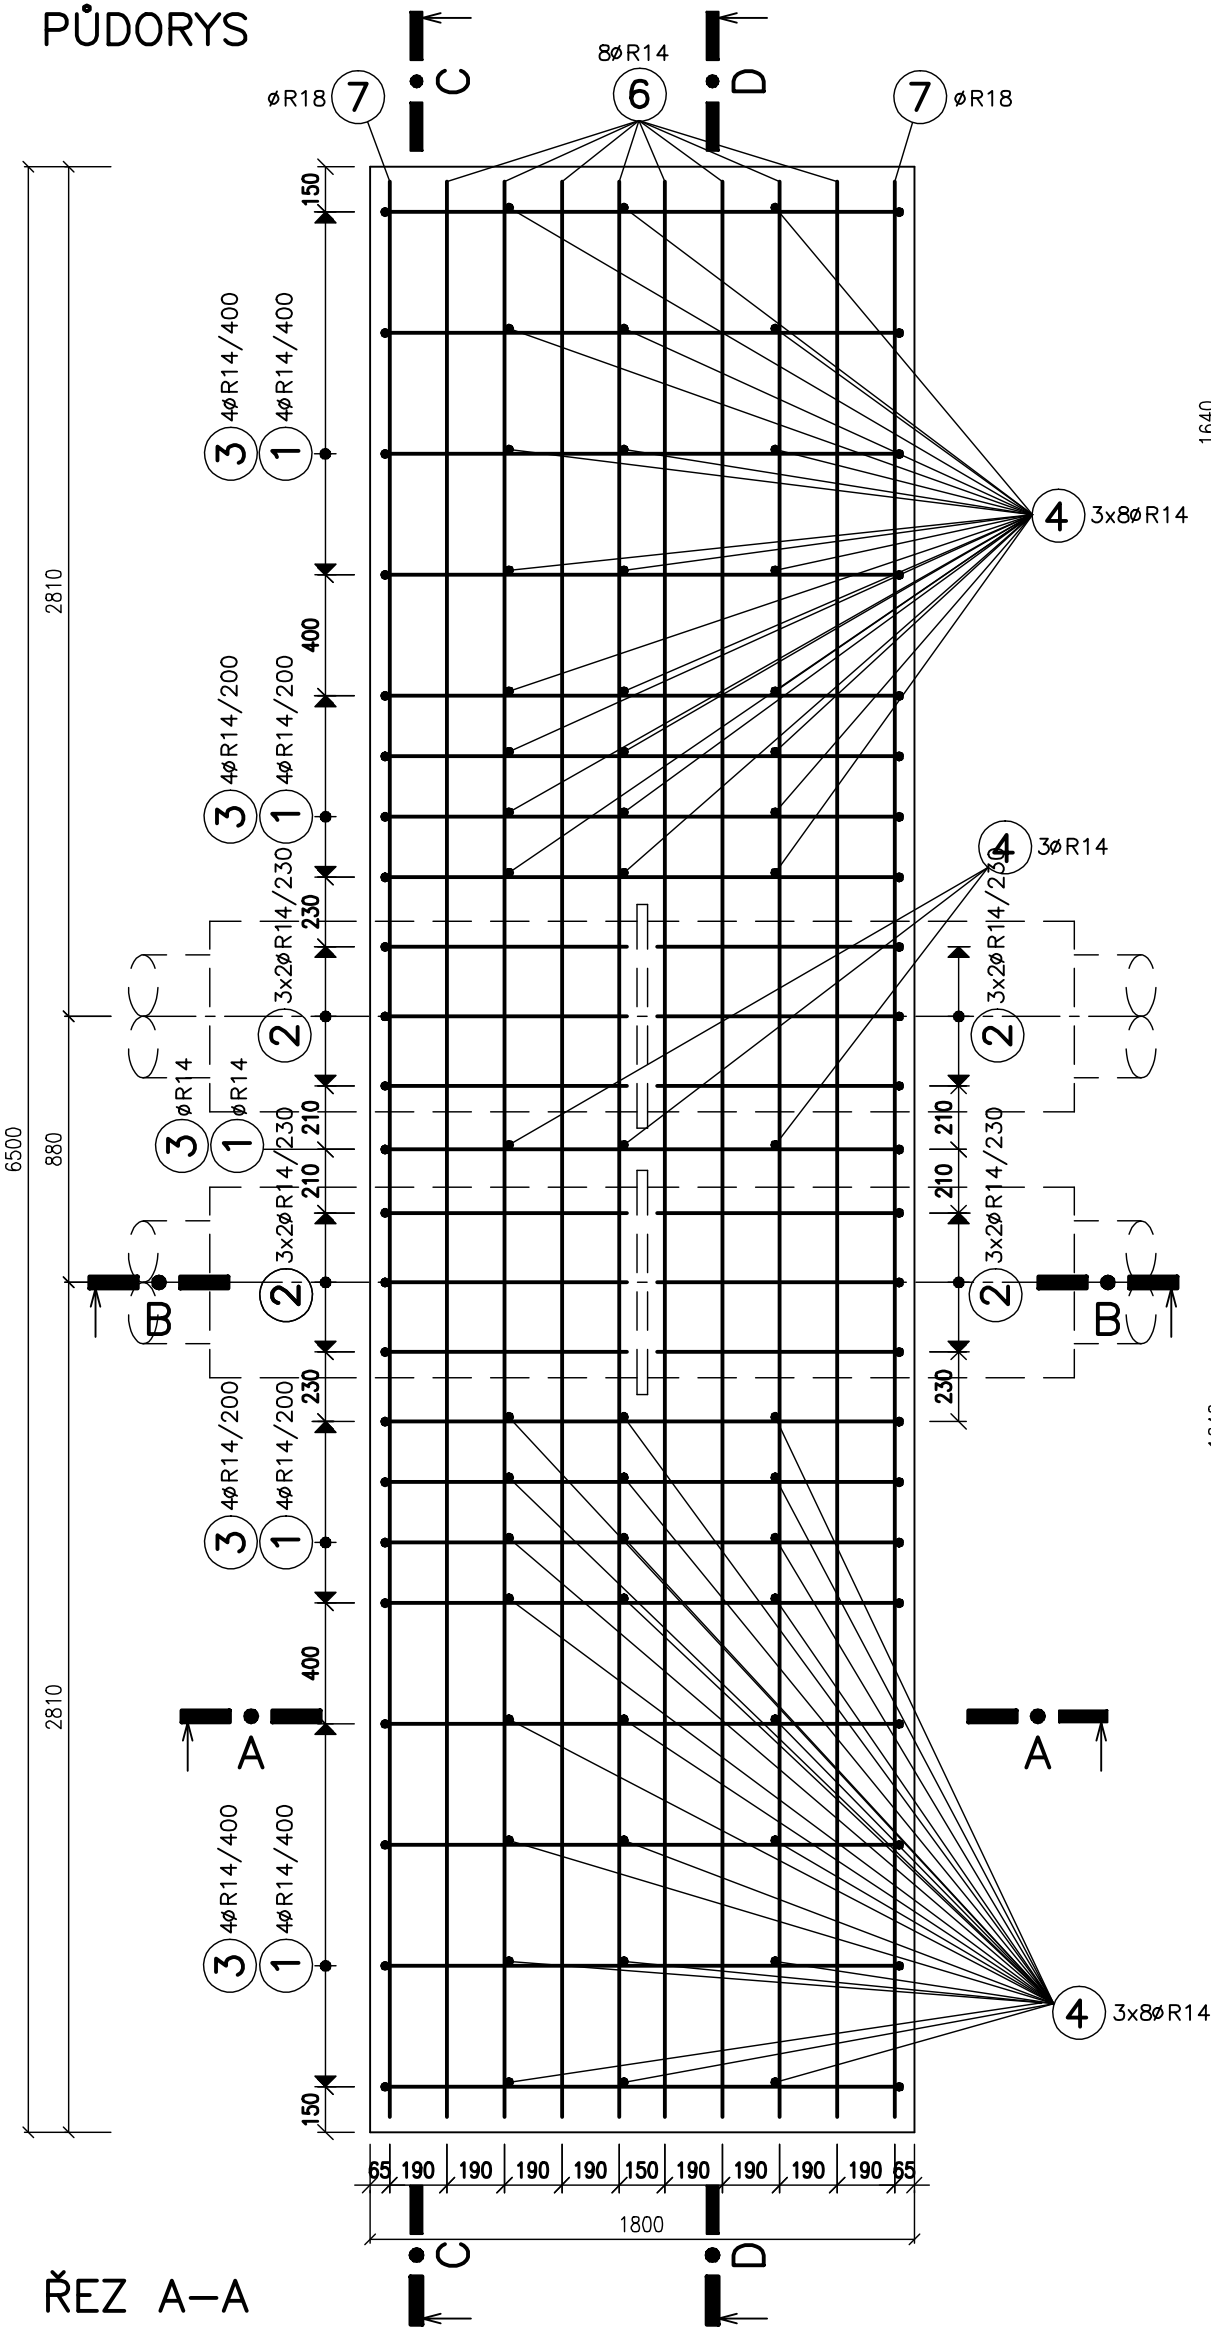


ŘEZ A-A

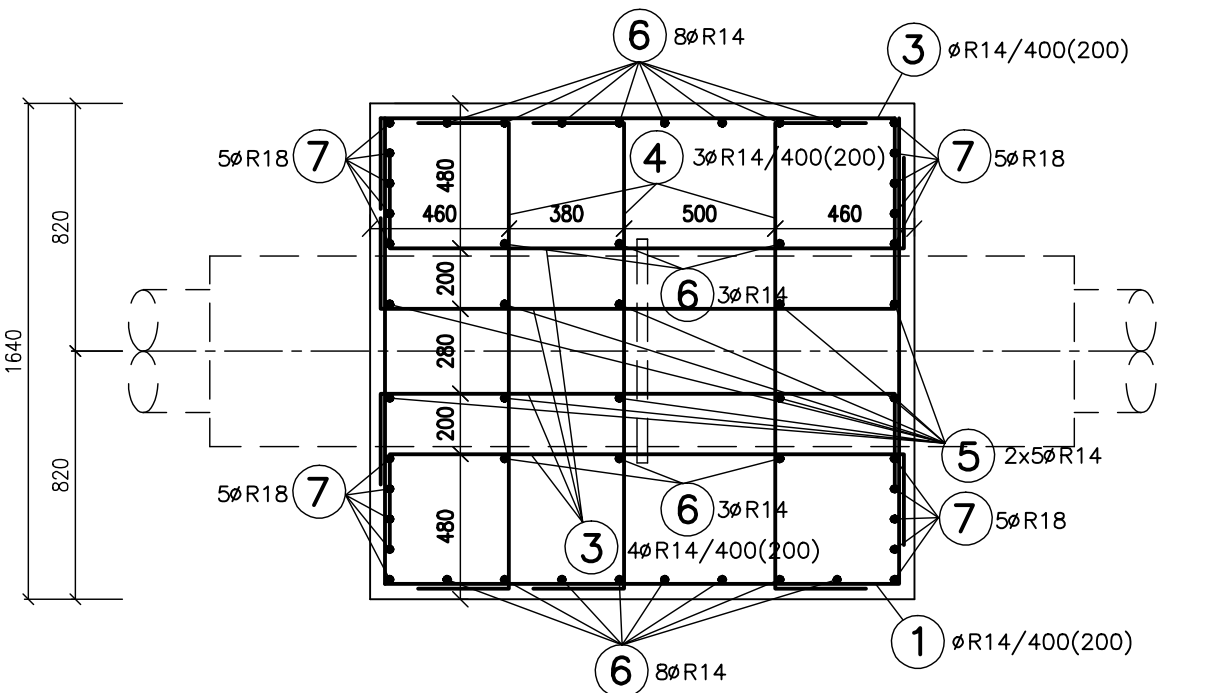





ŘEZ C-C

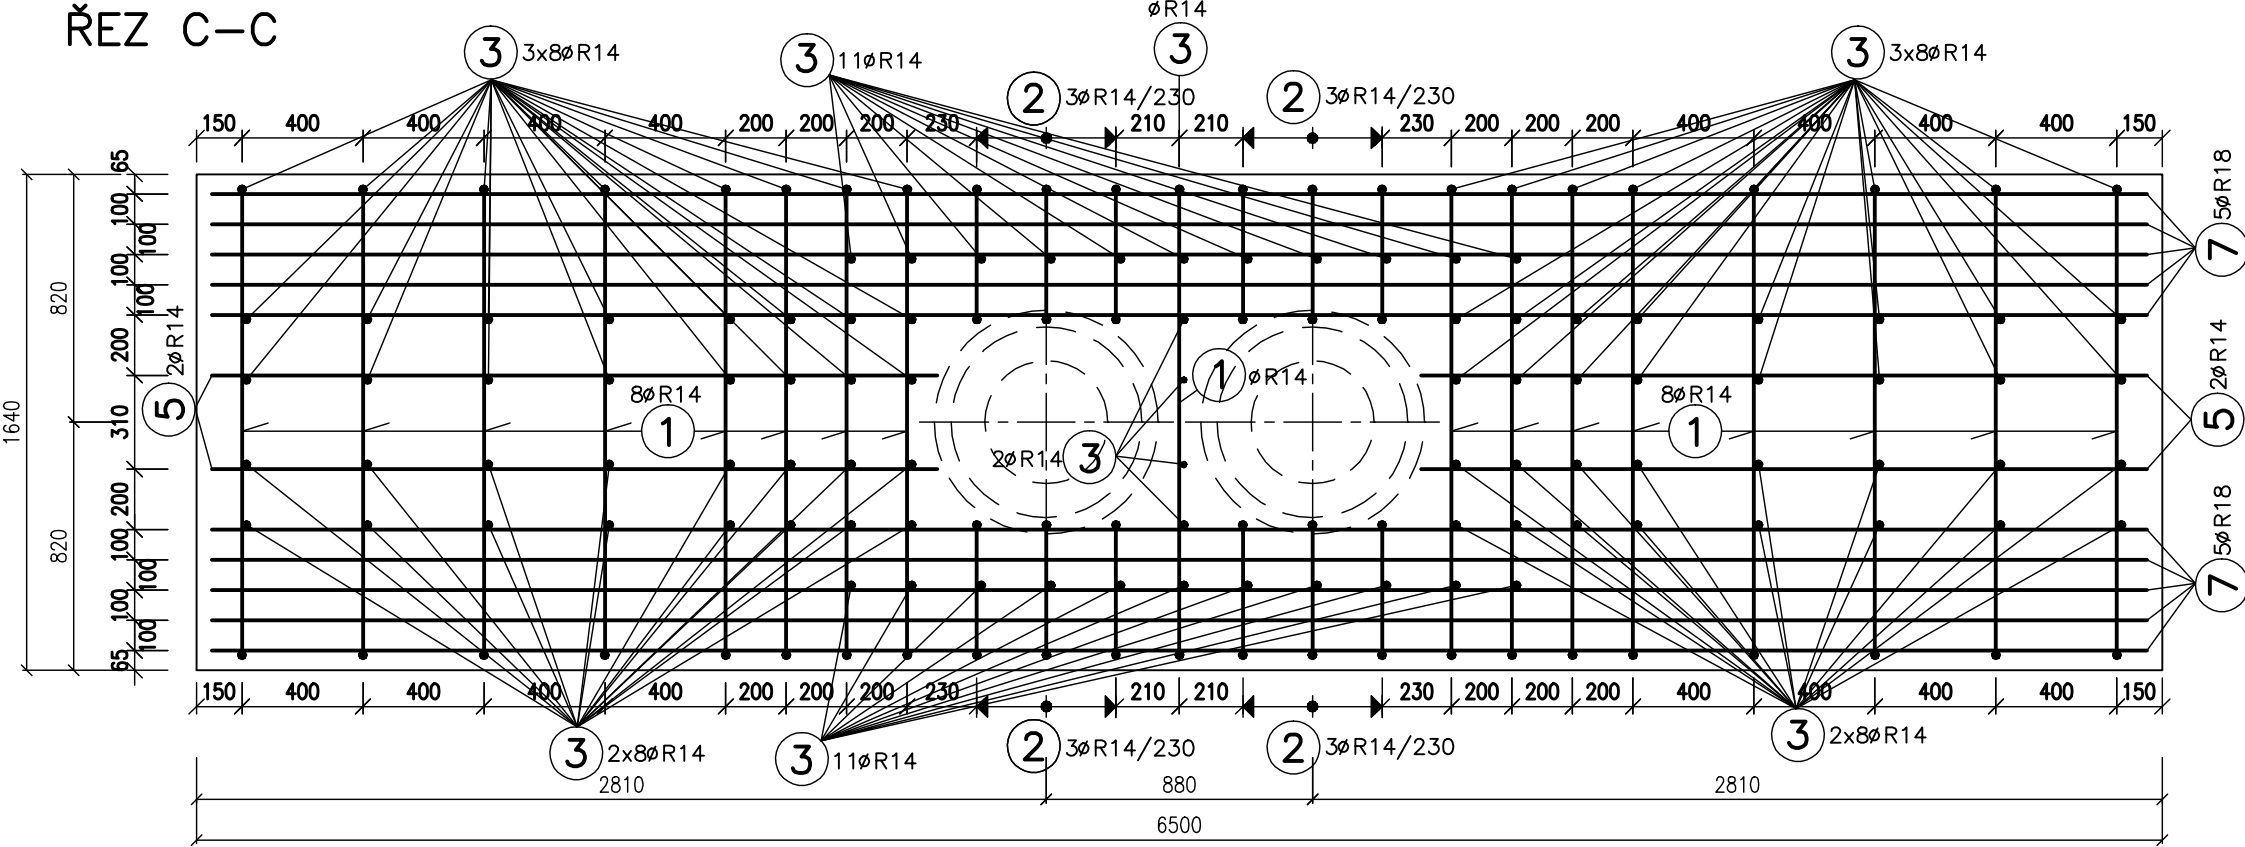

ŘEZ D-D

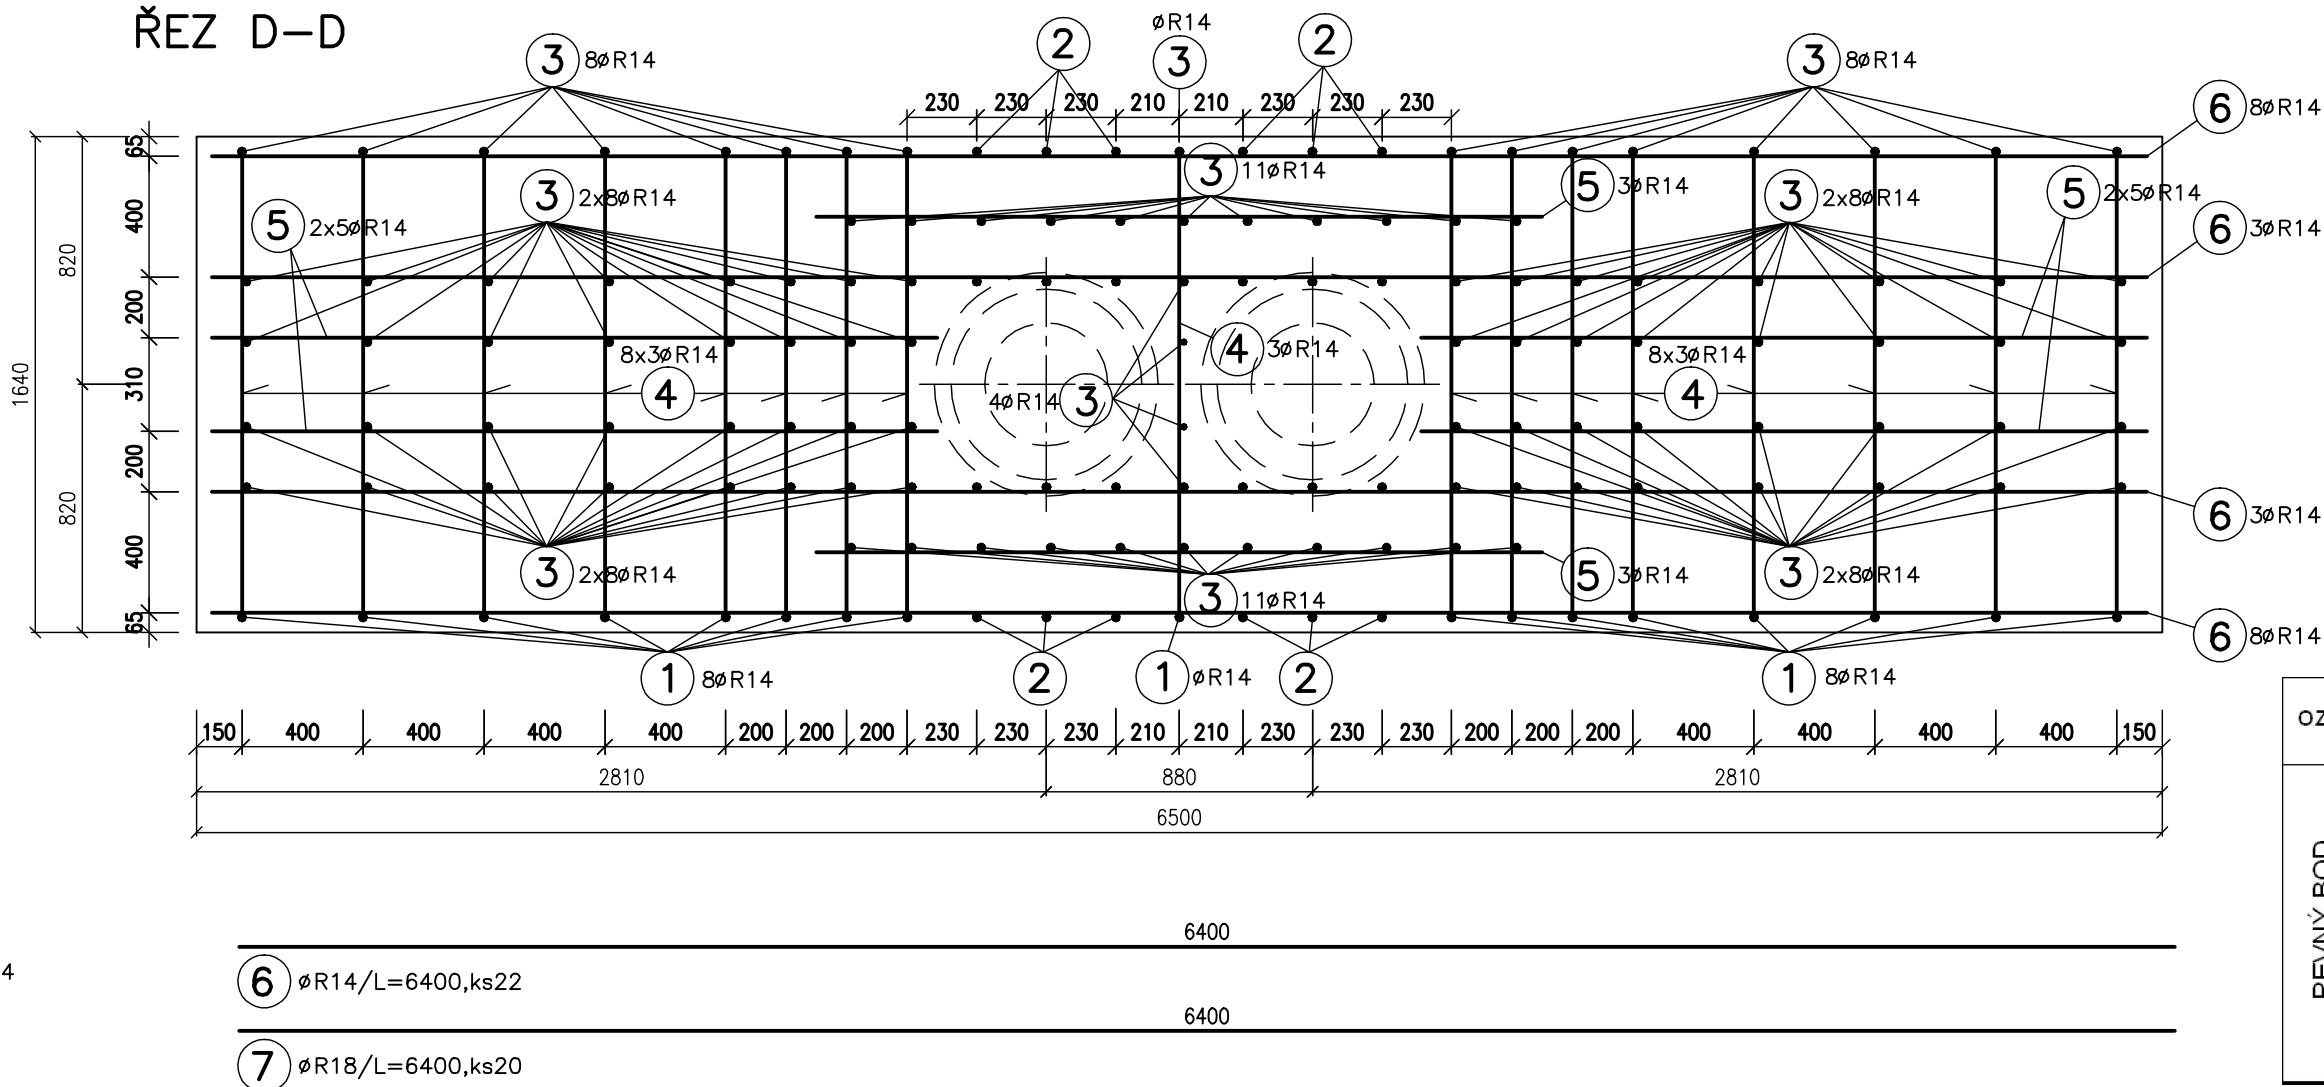

ŘEZ B-B

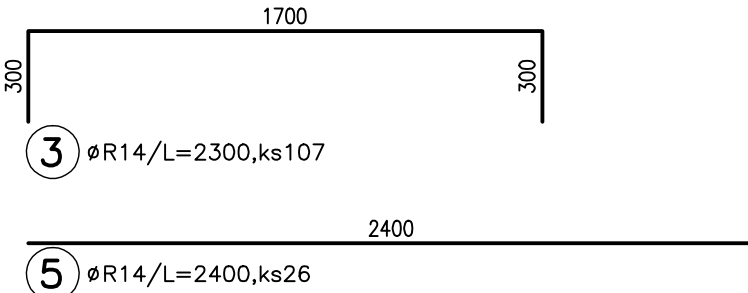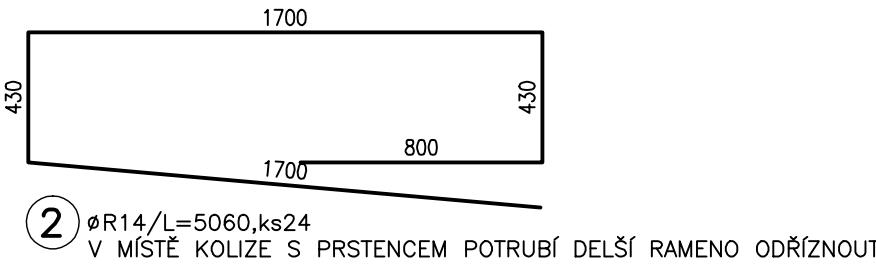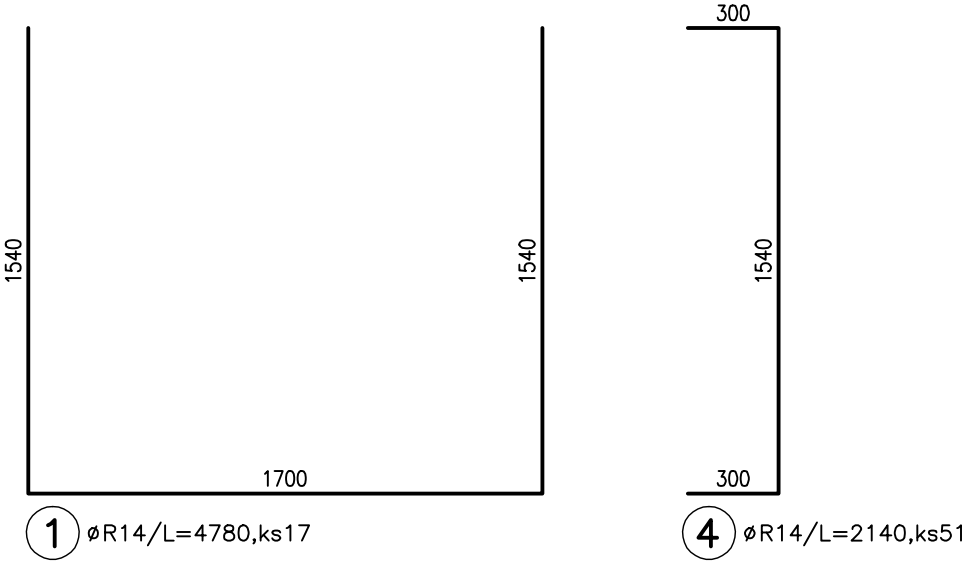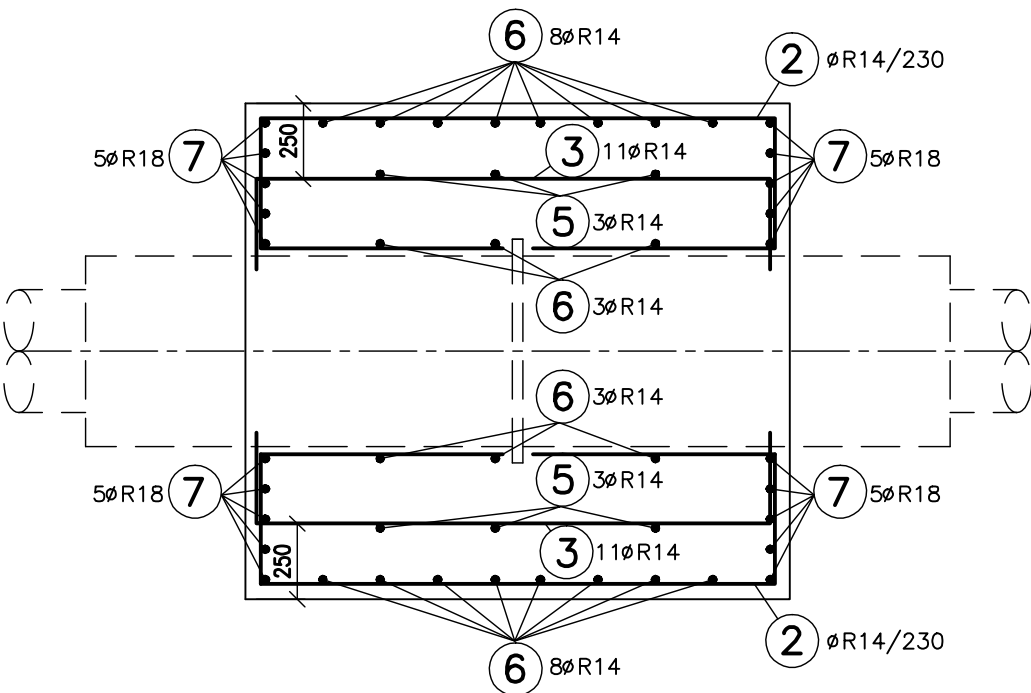

| OZN.      | POL. | PROFIL | DĚLKA (m) | KS   | DĚLKA CELKEM (m) |        |
|-----------|------|--------|-----------|------|------------------|--------|
|           |      |        |           |      | 10 505 - R       |        |
|           |      |        |           |      | 14               | 18     |
| PEVNÝ BOD | 1    | R 14   | 4,78      | 17   | 81,26            |        |
|           | 2    | R 14   | 5,06      | 24   | 121,44           |        |
|           | 3    | R 14   | 2,30      | 107  | 246,1            |        |
|           | 4    | R 14   | 2,14      | 51   | 109,14           |        |
|           | 5    | R 14   | 2,40      | 26   | 62,4             |        |
|           | 6    | R 14   | 6,40      | 22   | 140,8            |        |
|           | 7    | R 18   | 6,40      | 20   |                  | 128    |
|           |      |        |           | m    | 761,14           | 128    |
|           |      |        |           | kg/m | 1,208            | 1,998  |
|           |      |        |           | kg   | 919,77           | 255,69 |
| CELKEM    |      |        |           | kg   | 1175,46          |        |

POZN. PEVNÝ BOD JE MOŽNÉ PLNĚ ZATÍŽIT PO 6 DNECH BEZ POUŽITÍ URYCHLOVAČŮ TVRDNUTÍ PŘI POUŽITÍ NORMÁLNÍCH A RYCHLE TUHNOUCÍCH CEMENTŮ (N) PRO RYHLEJŠÍ NÁRŮST PEVNOSTI BETONU JE MOŽNÉ POUŽÍT URYCHLOVAČE TVRDNUTÍ TAK, ABY BETON MĚL V DOBĚ ZATÍŽENÍ MINIMÁLNÍ PEVNOSTNÍ TŘÍDU C16/20

BETON C25/30 XC2, XA1  
NAVRŽENO DLE ČSN EN 1992-1-1 NAVRHOVÁNÍ BETONOVÝCH KONSTRUKCÍ  
KRYTÍ VÝZTUŽE – 40mm  
OCEL –B500B

UVEDENÉ DÉLKY JSOU VZTAŽENY K OSE PRUTŮ  
NEZNAČENÉ VNITŘNÍ PRŮMĚRY ZAKRIVENÍ VLOŽEK JSOU 4Ø PRO Ø<=16mm, 7Ø PRO Ø>16mm

|                                                     |  |                                               |           |                               |     |                               |
|-----------------------------------------------------|--|-----------------------------------------------|-----------|-------------------------------|-----|-------------------------------|
| <b>EN ERGOPROJEKTA Přerov, spol. s r.o.</b>         |  | Zakázkové číslo                               | 03218-001 | Stupeň                        | DPS | Vyhotovení                    |
| Název zakázky                                       |  | REKONSTRUKCE TEPELNÉ SÍTĚ III.ETAPA, MOST     |           | Název investora               |     |                               |
| Název objektu – profesní část                       |  | D.1.2 STAVABNĚ KONSTRUKČNÍ ŘEŠENÍ             |           | Severočeská teplárenská, a.s. |     |                               |
| Název výkresu                                       |  |                                               |           | Objekt–prov.soubor            |     |                               |
| PEVNÝ BOD PB1<br>VÝKRES VÝZTUŽE                     |  |                                               |           |                               |     |                               |
| Odpovědný projektant<br>ING. RADA PAVEL             |  | Hlavní inženýr projektu<br>ING. PETR VETEŠNÍK |           | Formát<br>A 2 / 6 x A4        |     | Měřítko<br><br>1:25           |
| Vedoucí týmu – hlavní projektant<br>ING. RADA PAVEL |  | Vypracoval<br>ING. RADOVÁ LENKA               |           | Datum<br>06/2018              |     |                               |
|                                                     |  |                                               |           |                               |     |                               |
|                                                     |  |                                               |           |                               |     | Archivní číslo<br><br>D.1.2.1 |