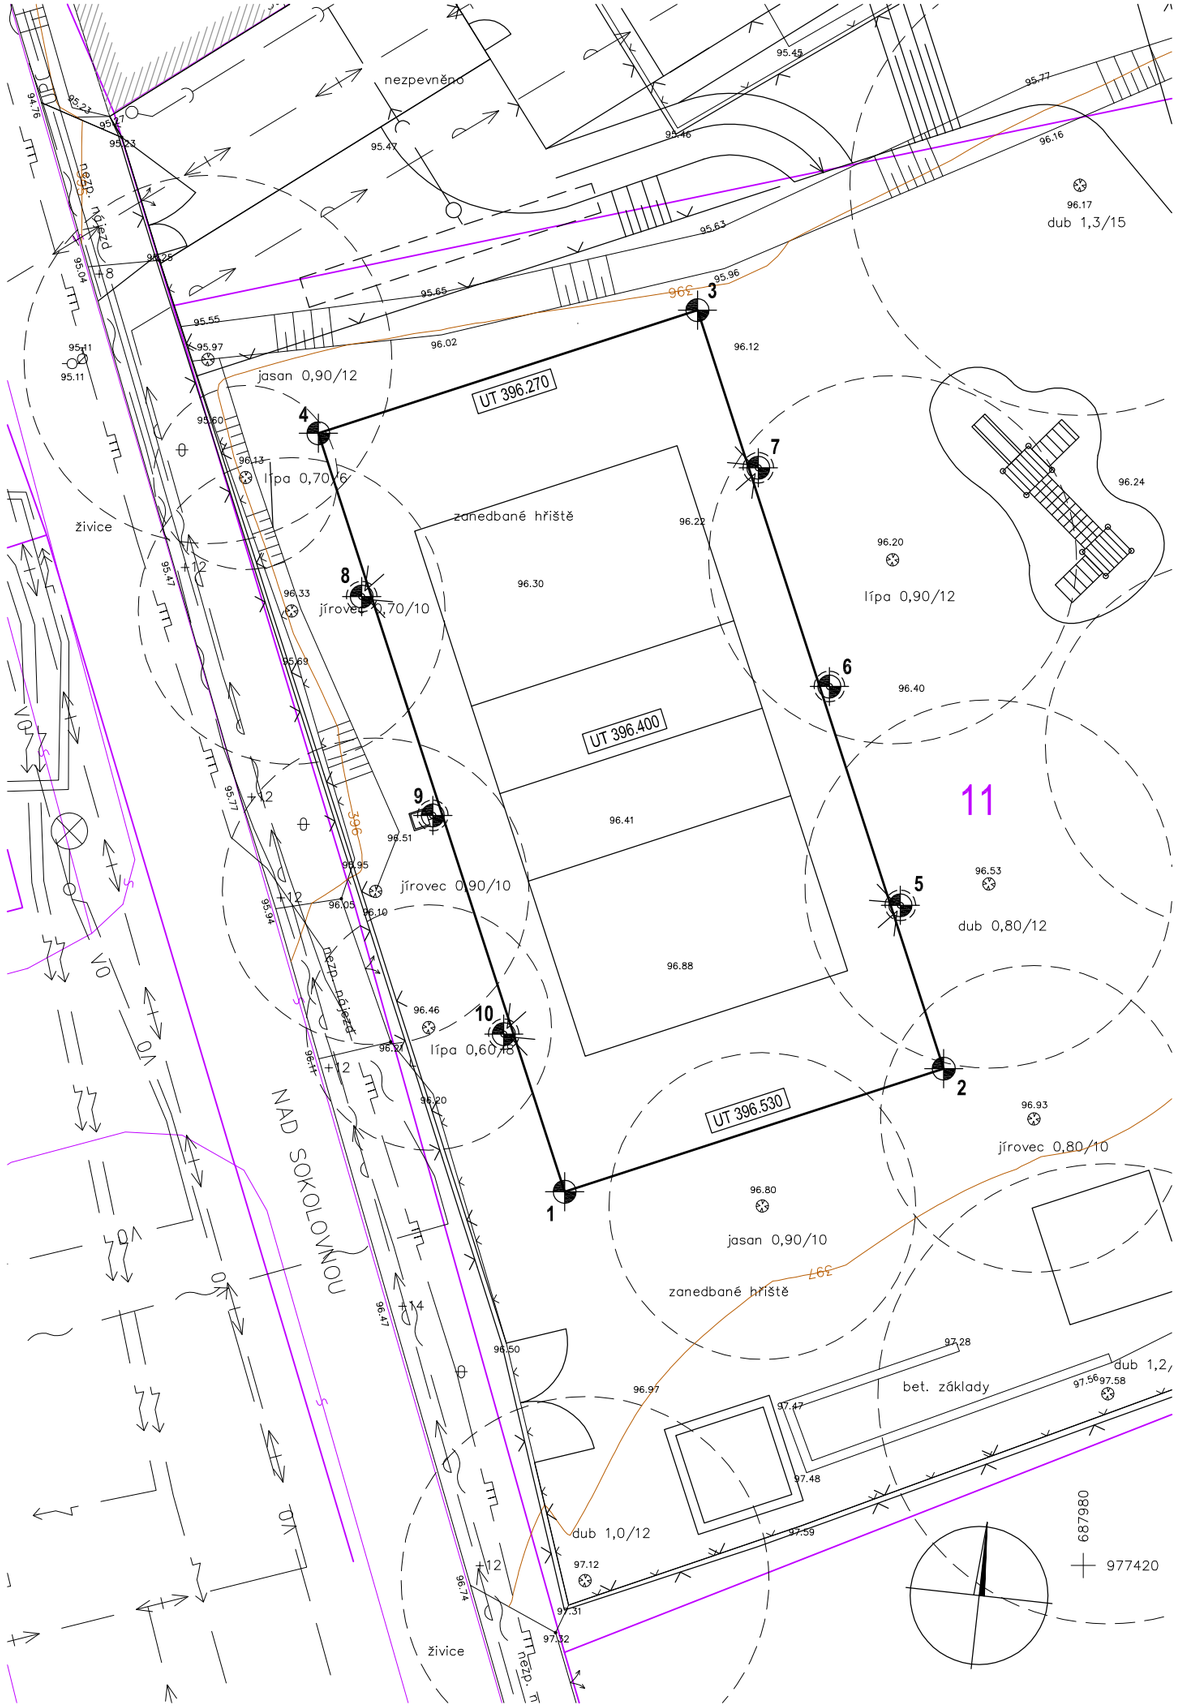


TABULKA VYTYČOVACÍCH BODŮ

Číslo bodu	Souřadnice X	Souřadnice Y
1	-687996,916	-977407,815
2	-687984,552	-977403,799
3	-687992,584	-977379,071
4	-688004,948	-977383,087
5	-687985,966	-977398,476
6	-687988,282	-977391,343
7	-687990,599	-977384,209
8	-688003,534	-977388,411
9	-688001,217	-977395,544
10	-687998,900	-977402,677

POZNÁMKY:

PROJEKTOVÝ ATELIER DAVID

GENERÁLNÍ PROJEKTANT

RUPRECHTICKÁ 199, LIBEREC, TEL:+420 482 412 211, atelierdavid@atelierdavid.cz

AKCE : SOKOLOVNA VESEC			
ZADAVATEL :	TJ SLOVAN VESEC, Česká ul. 374, 463 12 Liberec 25	ZAK. ČÍSLO:	D/12-040-RDS
VED. PROJEKTANT:	ING. ARCH. DAVID	DATUM:	11/2012
VYPRACOVAL:	ING. KRATOCHVILOVÁ	STUPEŇ:	RDS
KONTROLOVAL:	ING. DLOUHÝ	MĚŘÍTKO:	1:200
PŘÍLOHA: VYTYČOVACÍ PLÁN STAVBY - UMĚLÁ HRACÍ PLOCHA		Č. PŘÍLOHY: C2.	PARÉ: