




PŮDORYS 1. N. P., M 1:100

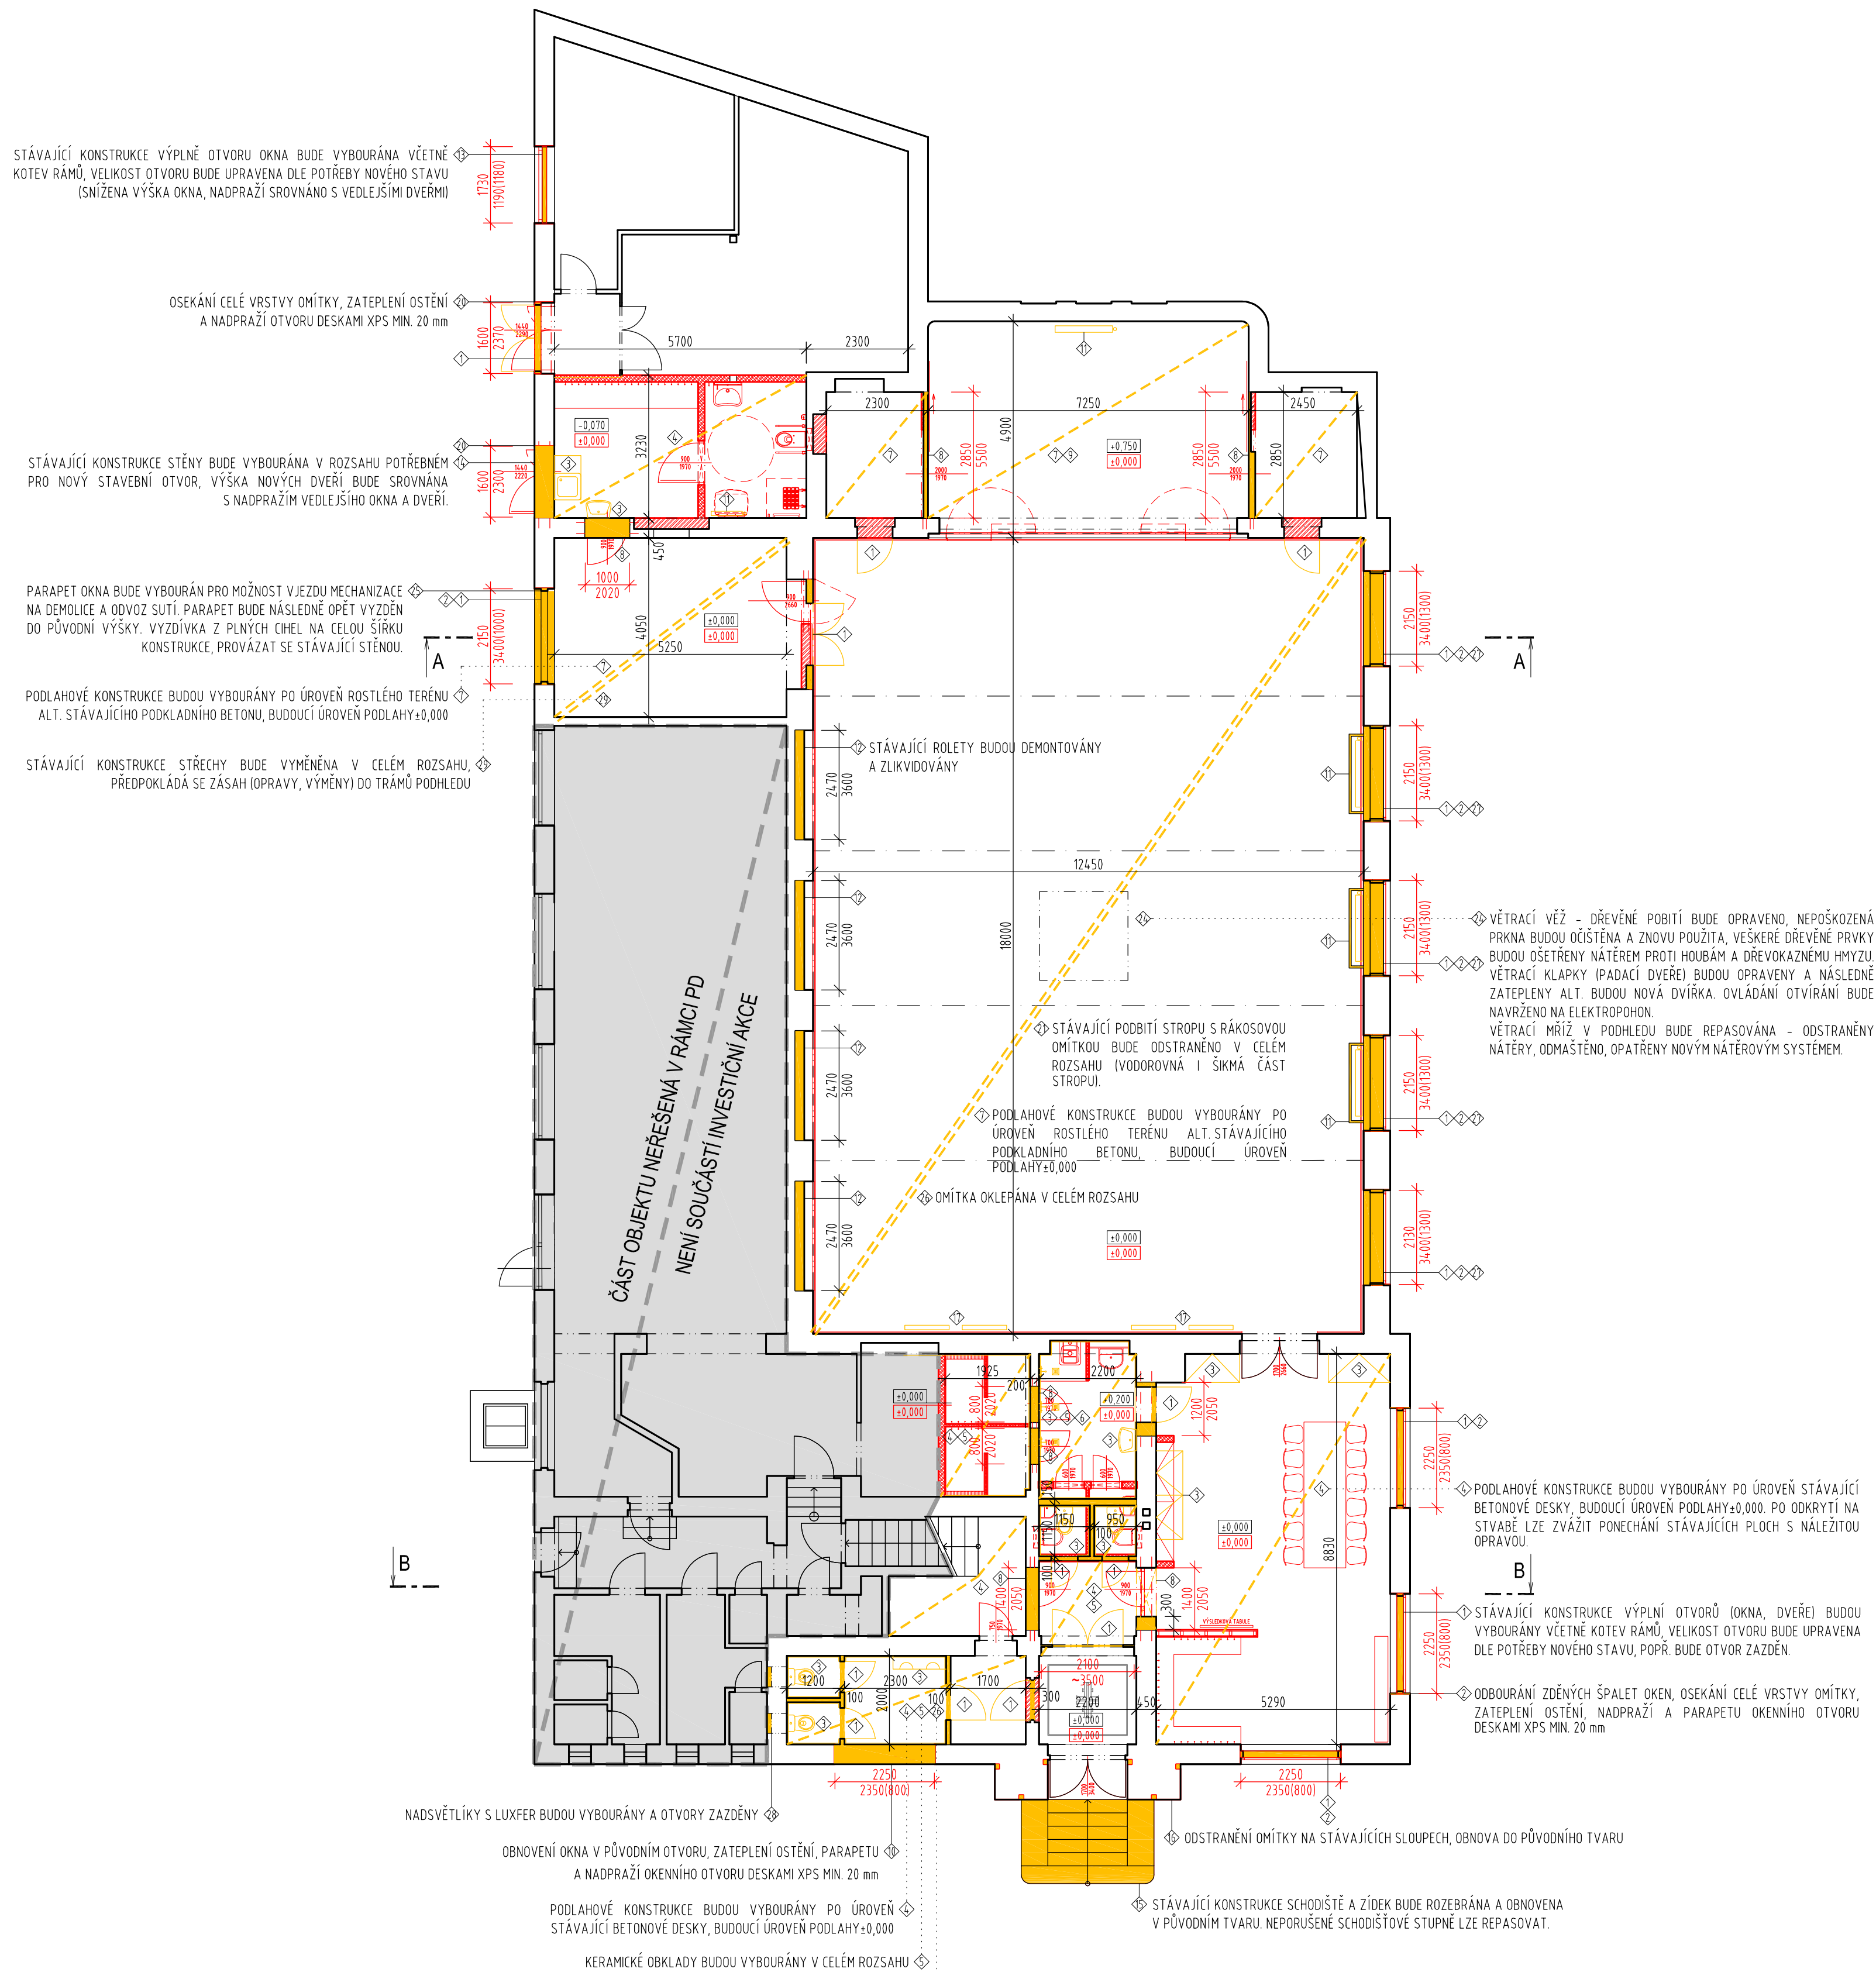

PŮDORYS 1. P. P., M 1:100

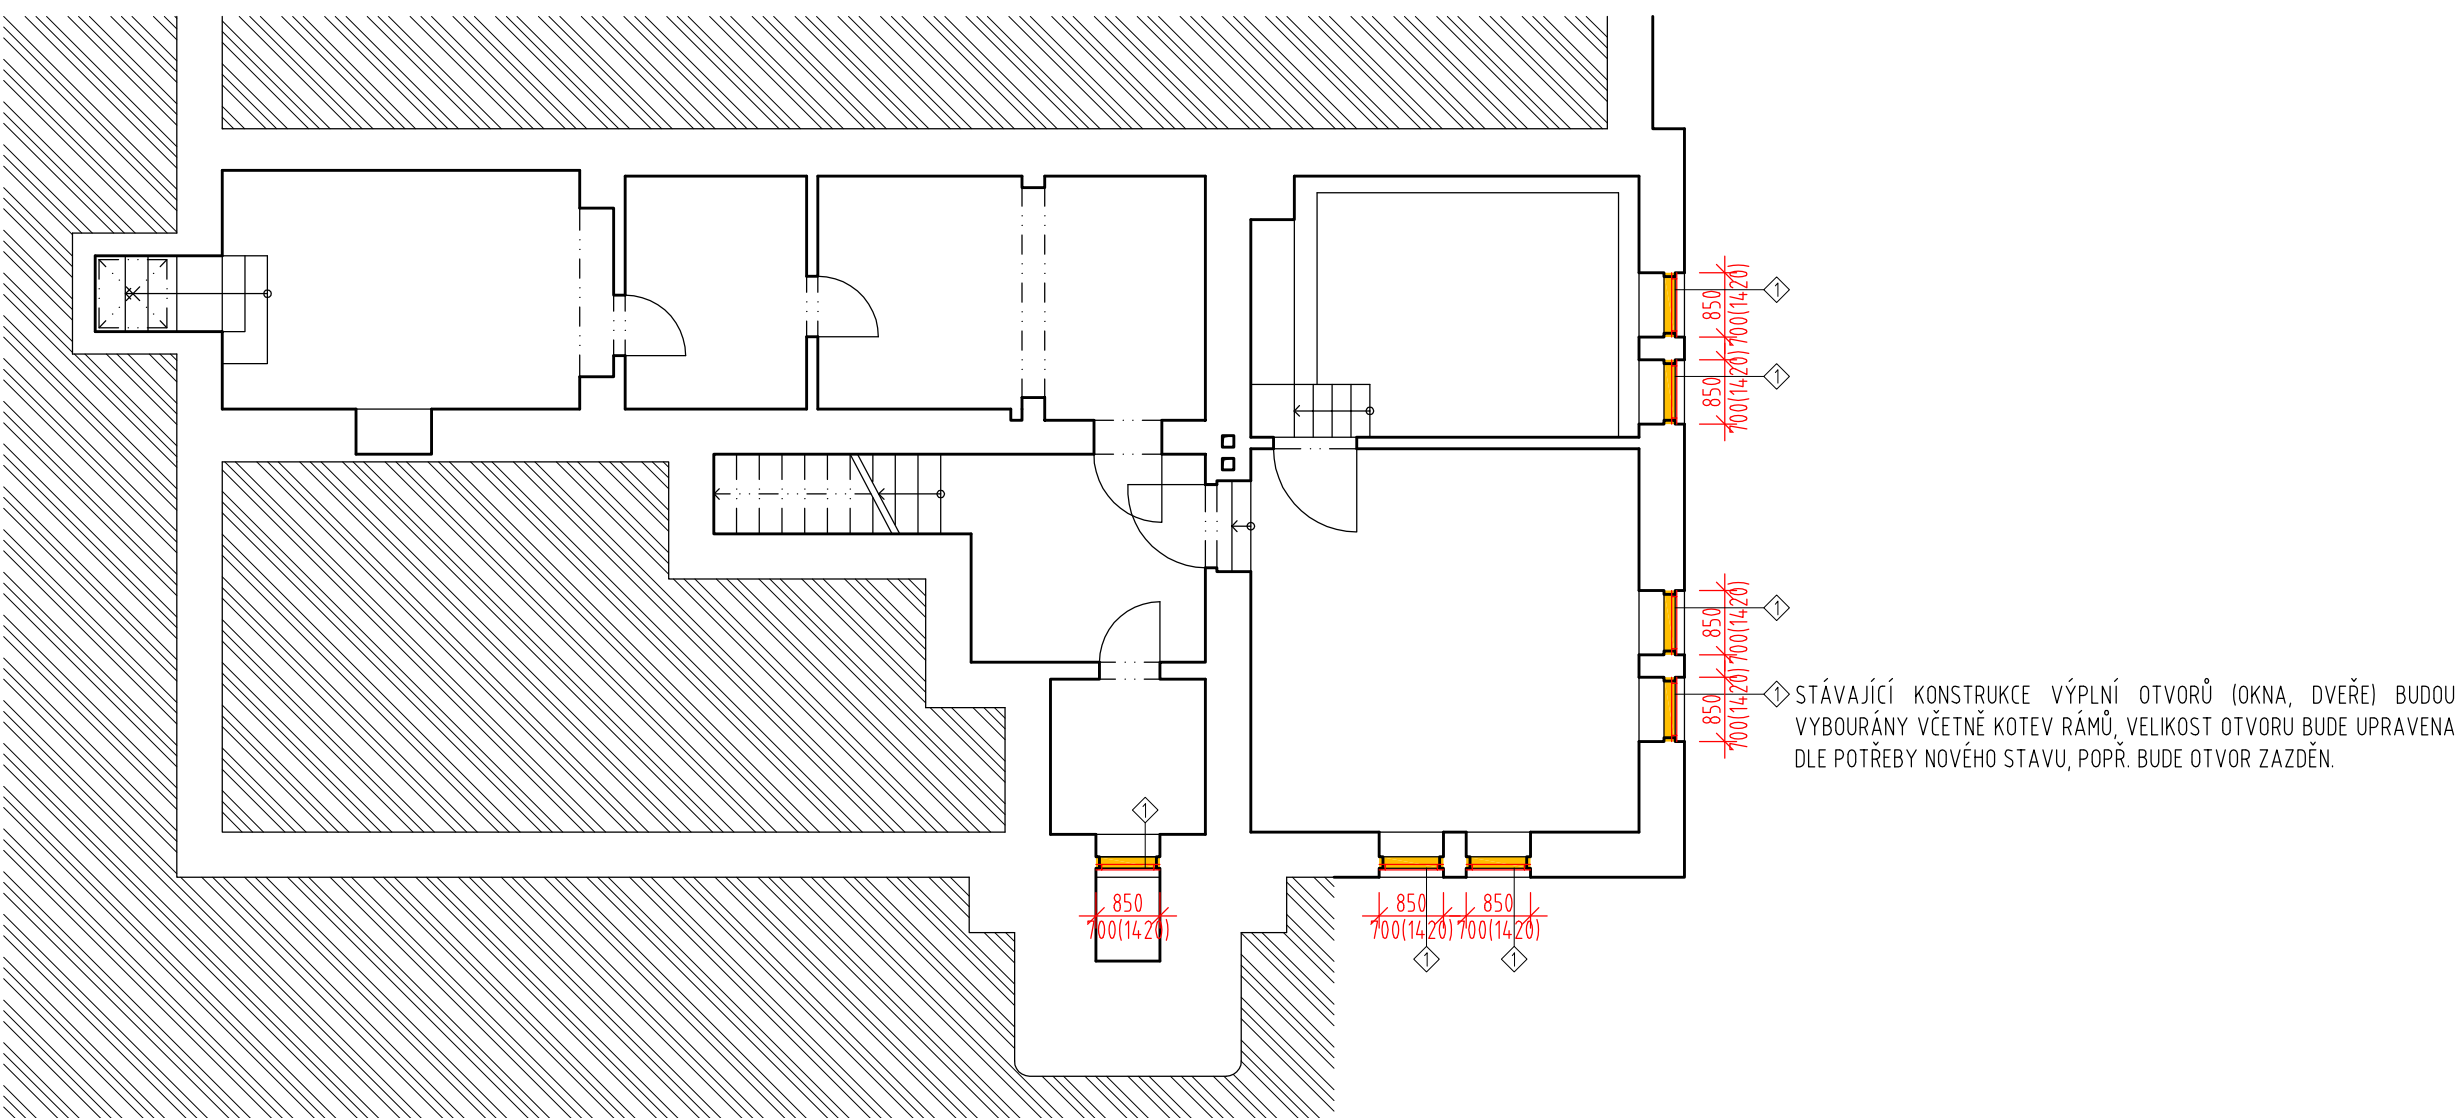

PŮDORYS 2. N. P., M 1:100

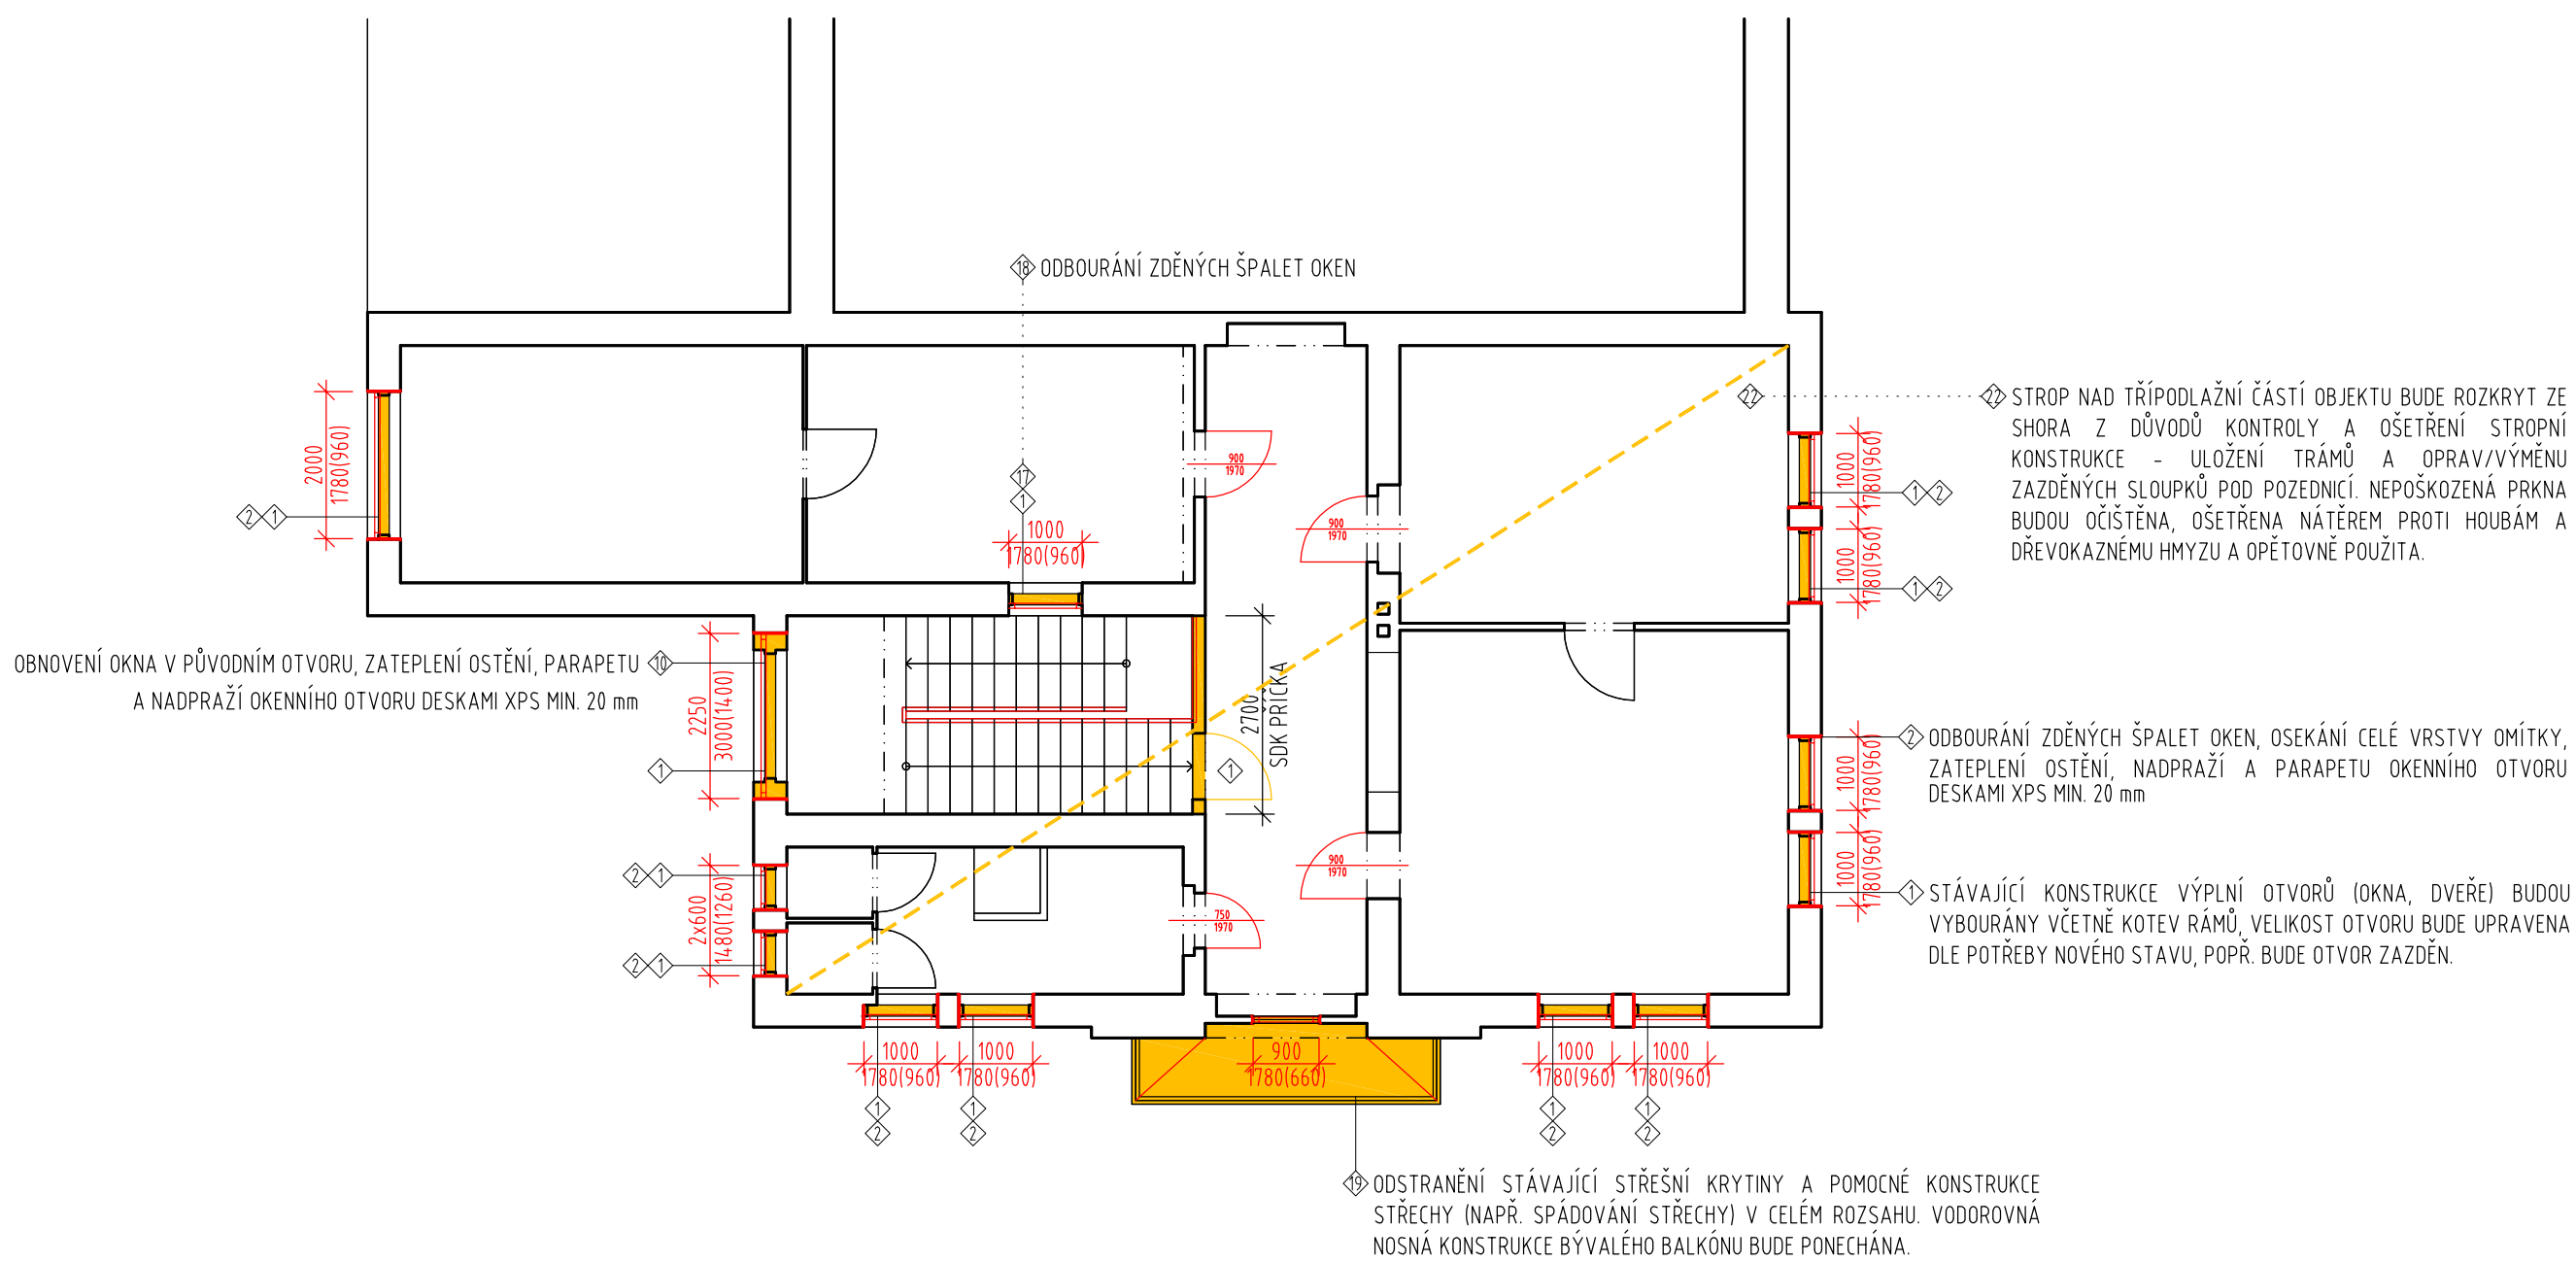

LEGENDA

	BOURANÉ KONSTRUKCE
	NOVÝ STAV
	STÁVAJÍCÍ VÝŠKOVÁ ÚROVEŇ PODLAHY NOVÁ VÝŠKOVÁ ÚROVEŇ PODLAHY
	ČERVENÉ KÓTY SE VZTAHUJÍ K NOVÉ VÝŠKOVÉ ÚROVNI PODLAHY

LEGENDA OZNAČENÍ:

- STÁVAJÍCÍ KONSTRUKCE VÝPLNĚ OTVORŮ (OKNA, DVEŘE) BUDOU VYBOURÁNY VČETNĚ KOTEV RÁMŮ, VELKOST OTVORU BUDE UPRAVENA DLE POTŘEBY NOVÉHO STAVU, POPŘ. BUDE OTVOR ZAZDĚN
- ODBOURÁNÍ ZDĚNÝCH ŠPALET OKEN, OSEKÁNÍ CELÉ VRSTVY OMÍTKY, ZATEPLENÍ OSTĚNÍ, NADPRAŽÍ A PARAPETU OKENNÍHO OTVORU DESKAMI XPS MIN. 20 mm
- STÁVAJÍCÍ SANITÁRNÍ A ZAŘÍZOVACÍ PŘEDMĚTY BUDOU DEMONTOVÁNY A ZLIKVIDOVÁNY
- PODLAHOVÉ KONSTRUKCE BUDOU VYBOURÁNY PO ÚROVEŇ STÁVAJÍCÍ BETONOVÉ DESKY, BUDOUCÍ ÚROVEŇ PODLAHY+0,000 PO ODKRYTÍ NA STVBĚ LZE ZVÁŽIT PONECHÁNÍ STÁVAJÍCÍCH PLOCH S NÁLEŽITOU OPRAVOU
- KERAMICKÉ OKLADY BUDOU VYBOURÁNY V CELÉM ROZSAHU
- NADVÝŠENÁ PODLAHA BUDE VYBOURÁNA A ODBOURÁNÝ V NÍ ULOŽENÉ ROZVODY. PODLAHOVÉ KONSTRUKCE BUDOU VYBOURÁNY PO ÚROVEŇ STÁVAJÍCÍ BETONOVÉ DESKY, BUDOUCÍ ÚROVEŇ PODLAHY+0,000
- PODLAHOVÉ KONSTRUKCE BUDOU VYBOURÁNY PO ÚROVEŇ ROSTLÉHO TERÉNU ALT. STÁVAJÍCÍHO PODKLADNÍHO BETONU, BUDOUCÍ ÚROVEŇ PODLAHY+0,000
- STÁVAJÍCÍ KONSTRUKCE STĚNY BUDE VYBOURÁNA V ROZSAHU POTŘEBNÉM PRO NOVÝ STAVEBNÍ OTVOR. PRO OSAZENÍ PŘEKLADŮ VYBOURAT ODPOVÍDAJÍCÍ OTVOR DLE ROZMĚRŮ PŘEKLADŮ
- ODSTRANĚNÁ CELÁ KONSTRUKCE PÓDIA
- OBNOVENÍ OKNA V PŮVODNÍM OTVORU, ZATEPLENÍ OSTĚNÍ, PARAPETU A NADPRAŽÍ OKENNÍHO OTVORU DESKAMI XPS MIN. 20 mm
- STÁVAJÍCÍ OTOPNÁ TĚLESA BUDOU DEMONTOVÁNA A ODBOURÁNA, VČETNĚ KRYTŮ
- STÁVAJÍCÍ ROLETY BUDOU DEMONTOVÁNY A ZLIKVIDOVÁNY
- STÁVAJÍCÍ KONSTRUKCE VÝPLNĚ OTVORŮ OKNA BUDE VYBOURÁNA VČETNĚ KOTEV RÁMŮ, VELKOST OTVORU BUDE UPRAVENA DLE POTŘEBY NOVÉHO STAVU (SMIŽENÁ VÝŠKA OKNA, NADPRAŽÍ SROVNÁNO S VEDEJŠÍM DVEŘÍ)
- STÁVAJÍCÍ KONSTRUKCE STĚNY BUDE VYBOURÁNA V ROZSAHU POTŘEBNÉM PRO NOVÝ STAVEBNÍ OTVOR, VÝŠKA NOVÝCH DVEŘÍ BUDE SROVNÁNA S NADPRAŽÍM VEDEJŠÍHO OKNA A DVEŘÍ
- STÁVAJÍCÍ KONSTRUKCE SCHODIŠTĚ A ZIDEK BUDE ROZEBRÁNA A OBNOVENA V PŮVODNÍM TVARU. NEPORUŠENÉ SCHODIŠTĚOVÉ STUPNĚ LZE REPASOVAT.
- ODSTRANĚNÍ OMÍTKY NA STÁVAJÍCÍCH SLOUPECH, OBNOVA DO PŮVODNÍHO TVARU
- STÁVAJÍCÍ ŽEBŘINY BUDOU ODMONTOVÁNY, OBRŮŠENY A NOVĚ NALAKOVÁNY, POUŽITÝ DO NOVĚ NAVRHOVANÉ ROZCVICOVNY
- ODBOURÁNÍ ZDĚNÝCH ŠPALET OKEN
- ODSTRANĚNÍ STÁVAJÍCÍ STŘEŠNÍ KRYTINY A POMOCNÉ KONSTRUKCE STŘECHY (INAPŘ. PRO SPÁDOVÁNÍ STŘECHY) V CELÉM ROZSAHU. VODOROVNÁ NOSNÁ KONSTRUKCE BYVALÉHO BALKÓNU BUDE PONECHÁNA
- OSEKÁNÍ CELÉ VRSTVY OMÍTKY, ZATEPLENÍ OSTĚNÍ A NADPRAŽÍ OTVORU DESKAMI XPS MIN. 20 mm
- STÁVAJÍCÍ PODBÍTÍ STROPŮ S RÁKOSOVOU OMÍTKOU BUDE ODBOURÁNO V CELÉM ROZSAHU (VODOROVNÁ I ŠIKMÁ ČÁST STROPŮ)
- STROP NAD TRÍPODLAŽNÍ ČÁSTÍ OBJEKTU BUDE ROZKRYT ZE SHORA Z DŮVODŮ KONTROLY A OŠETŘENÍ STROPNÍ KONSTRUKCE - ULOŽENÍ TRÁMŮ A OPRÁV/VÝMĚNU ZAZDĚNÝCH SLOUPKŮ POD POZDINNÍ. NEPOŠKOZENÁ PRKNA BUDOU OČIŠTĚNA, OŠETŘENA NÁTEREM PROTI HOUBÁM A DŘEVOKAZNĚMU HMYZU A OPĚTOVNĚ POUŽITA
- STROP NAD TRÍPODLAŽNÍ ČÁSTÍ OBJEKTU BUDE ROZKRYT ZE SHORA Z DŮVODŮ KONTROLY A OŠETŘENÍ STROPNÍ KONSTRUKCE - ULOŽENÍ TRÁMŮ A OPRÁV/VÝMĚNU ZAZDĚNÝCH SLOUPKŮ POD POZDINNÍ. NEPOŠKOZENÁ PRKNA BUDOU OČIŠTĚNA, OŠETŘENA NÁTEREM PROTI HOUBÁM A DŘEVOKAZNĚMU HMYZU A OPĚTOVNĚ POUŽITA
- VĚTRACÍ VĚŽ - DŘEVĚNÉ POBÍTÍ BUDE OPRAVENO, NEPOŠKOZENÁ PRKNA BUDOU OČIŠTĚNA A ZNOVU POUŽITA, VEŠKERÉ DŘEVĚNÉ PRVKY BUDOU OŠETŘENY NÁTEREM PROTI HOUBÁM A DŘEVOKAZNĚMU HMYZU. VĚTRACÍ KLAPKY (PADACÍ DVEŘE) BUDOU OPRAVENY A NÁSLEDNĚ ZATEPLENY ALT. BUDOU NOVÁ DVÍŘKA. OVLÁDÁNÍ OTVÍRÁNÍ BUDE NAVRŽENO NA ELEKTROPŮHON. VĚTRACÍ MŘÍŽ V PODHLÉDU BUDE REPASOVÁNA - ODBOURÁNÝ NÁTERY, ODMAŠTĚNO, OPATŘENÝ NOVÝM NÁTEROVÝM SYSTÉMEM
- PARAPET OKNA BUDE VYBOURÁN PRO MOŽNOST VJEZDU MECHANIZACE NA DEMOLICE A ODVOZ SUTÍ. PARAPET BUDE NÁSLEDNĚ OPĚT VYZDĚN DO PŮVODNÍ VÝŠKY. VYZDÍVKA Z PLNÝCH CHEL NA CELOU ŠÍŘKU KONSTRUKCE, PROVÁZAT SE STÁVAJÍCÍ STĚNOU
- OMÍTKA OKLEPÁNA V CELÉM ROZSAHU
- POD OKNY BUDOU VYSEKÁNY NKY PRO OSAZENÍ OTOPNÝCH TĚLES. NIKA BUDE NA CELOU ŠÍŘKU OKEN, PO CELÉ VÝŠCE K PARAPETU, HLUBOKY cca 200 mm, NUTNO KOORDINOVAT DLE HLUBOKY DODÁVANÝCH OTOPNÝCH TĚLES
- NADSVĚTLÍKY S LUXFER BUDOU VYBOURÁNY A OTVORY ZAZDĚNÝ
- STÁVAJÍCÍ KONSTRUKCE STŘECHY BUDE VYMĚNĚNA V CELÉM ROZSAHU, PŘEDPOK.ÁD SE ZÁSAH (OPRAVY, VÝMĚNY) DO TRÁMŮ PODHLÉDU PLOCH PROVĚTRÁVANÝ HŘEBEN. STÁVAJÍCÍ BEDNĚNÍ S KRYTINU BUDE V HŘEBEN ODBOURÁNO, NA KAŽDOU STRANU Cca 100 mm. NA STÁVAJÍCÍ BEDNĚNÍ BUDE PROVEDENA KONSTRUKCE PROVĚTRÁVANÉHO HŘEBENÉ.

±0.000 = 395.530



PROJEKTOVATEL
ATELIER
DAVID

RUPRECHTICKÁ 199, LIBEREC, TEL:+420 482 412 211, atelierdavid@atelierdavid.cz

AKCE :

SOKOLOVNA VESEEC			
ZADAVATEL :	TJ SLOVAN VESEEC, Česká ul. 374, 463 12 Liberec 25	ZAK. ČÍSLO:	D12-040-RDS
VED. PROJEKTANT:	ING. ARCH. DAVID	DATUM:	11/2012
VYPRACOVAL:	ING. KRATOCHVÍLOVÁ	STUPEŇ:	RDS
KONTROLOVAL:	ING. DLOUHÝ	MĚŘÍTKO:	1:100
PŘÍLOHA:	Č. PŘÍLOHY:		PARE:
SO 701 - SOKOLOVNA BOURACÍ PRÁCE - PŮDORYS 1. P. P., 1. N. P., 2. N. P.		F3.1.2.	