




KROV, M 1:50

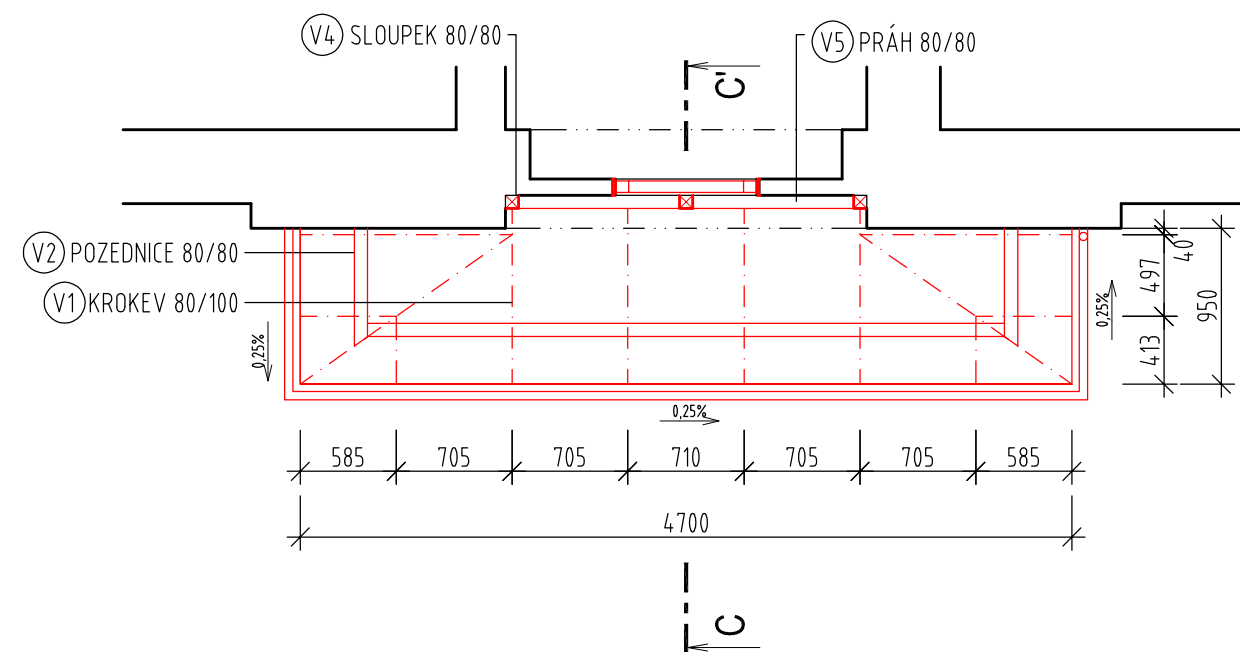

PŮDORYS STŘECHY, M 1:50

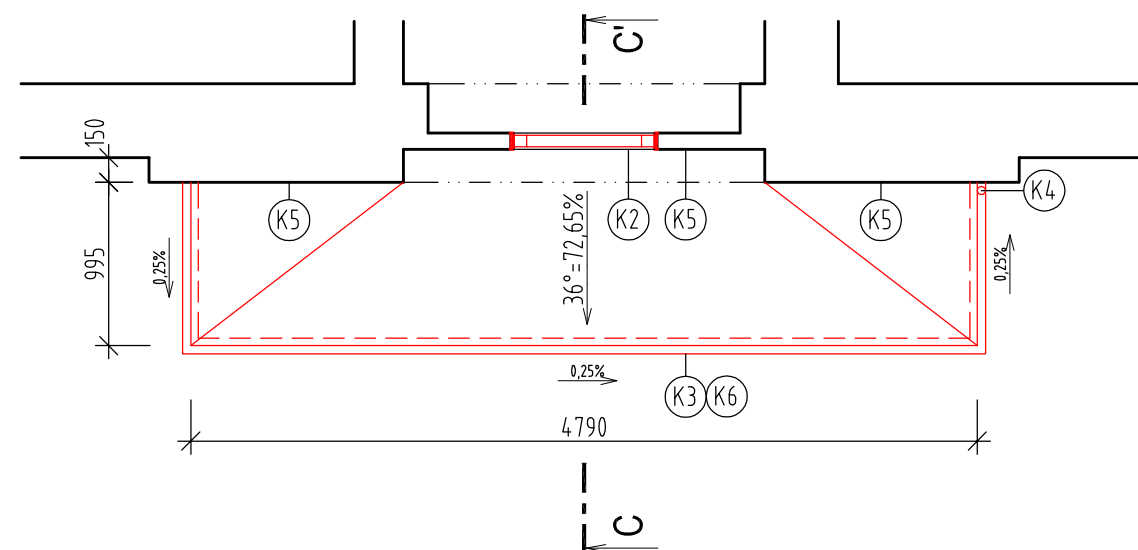

ŘEZ C - C', M 1:50

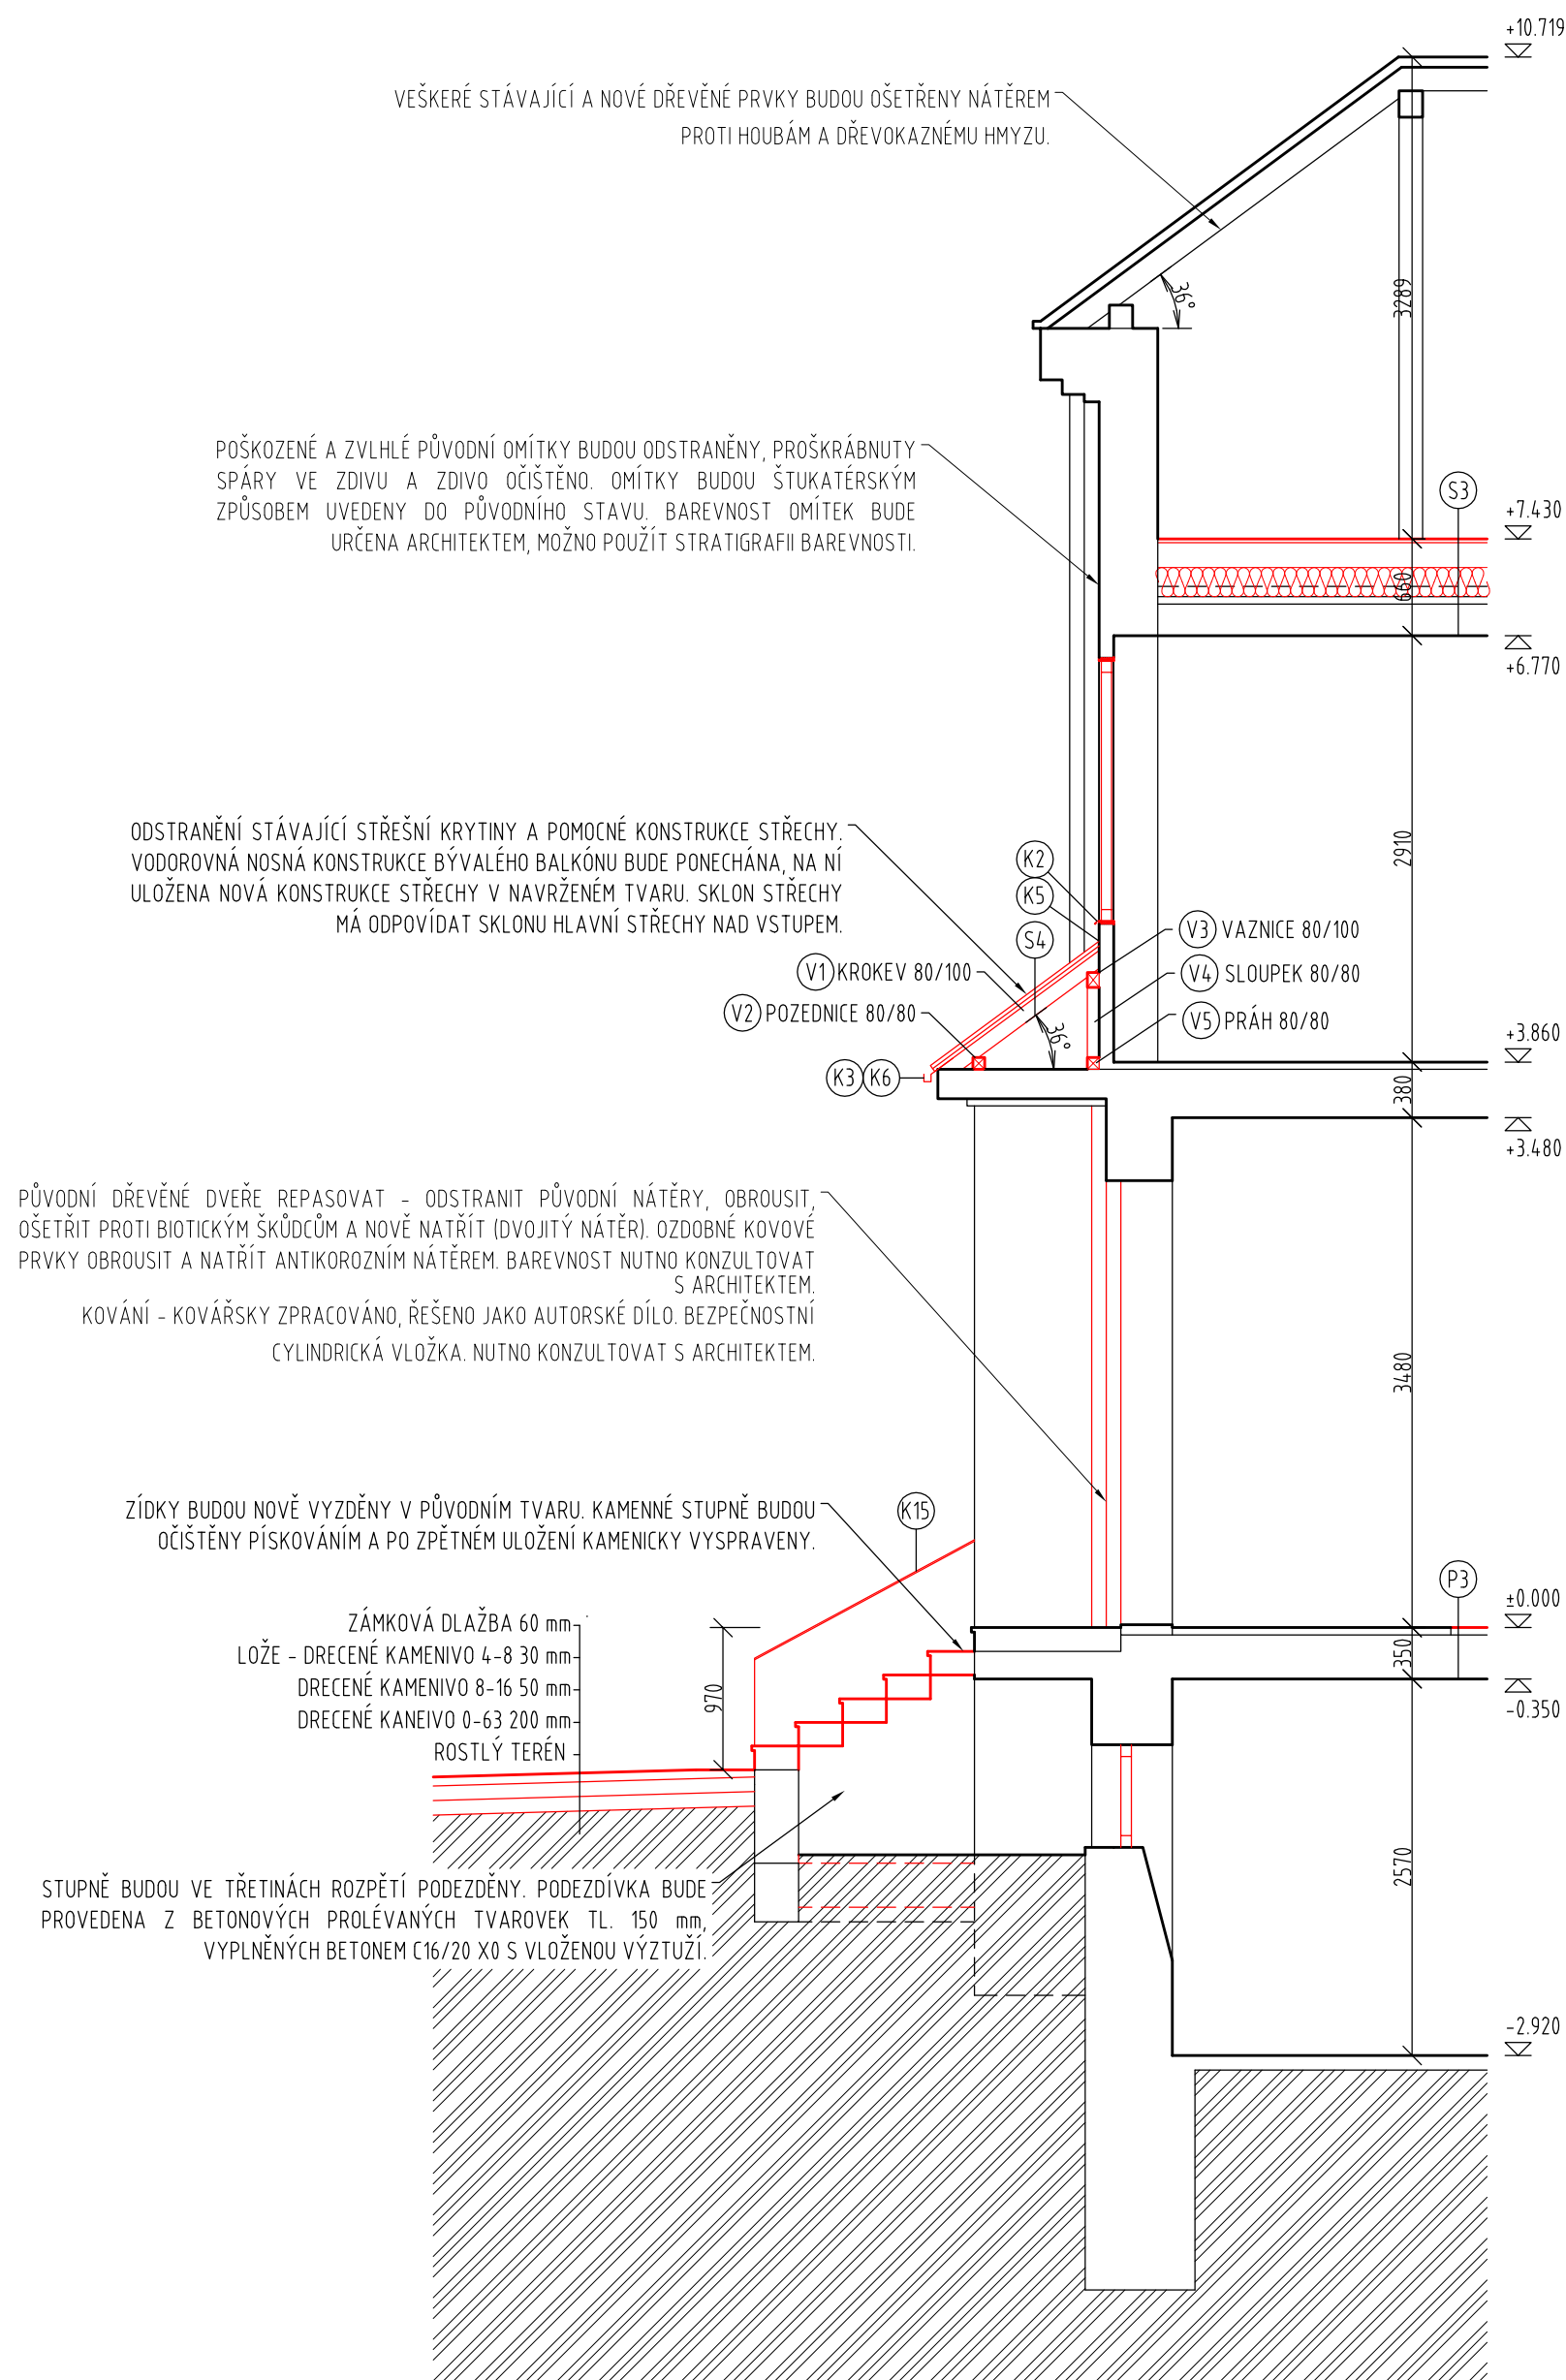

S4 - STŘECHA VSTUPU

- | | |
|--|--------|
| — FALCOVANÁ AÍ KRYTINA, SYSTÉM DVOJITÉ STOJATÉ DŘÁŽKY, VČ. SYSTÉMOVÉHO ŘEŠENÍ KLEMPÍŘSKÝCH PRVKŮ (BARVA RAL 7004) | --- |
| — STRUKTURNÍ ODĚLOVACÍ VRSTVA | 8 mm |
| — BEDNĚNÍ Z PRKEN TL. 25 mm, DŘEVĚNÉ PRVKY BUDOU OŠETŘENY NÁTĚREM PROTI HOUBÁM A DŘEVOKAZNÉMU HMYZU | 25 mm |
| — DŘEVĚNÁ KONSTRUKCE KROVU - KROKVĚ 80/100, DŘEVĚNÉ PRVKY BUDOU OŠETŘENY NÁTĚREM PROTI HOUBÁM A DŘEVOKAZNÉMU HMYZU | 100 mm |

TABULKA DŘEVĚNÝCH PRVKŮ

OZN.	POPIS PROFILU	CELK. DÉLKA (m)	CELK. OBJEM (m³)
V1	KROKEV 80/100	11,2	0,09
V2	POZEDNICE 80/80	5,4	0,04
V3	VAZNICE 80/100	2,2	0,02
V4	SLOUPEK 80/80	1,5	0,01
V5	PRÁH 80/80	2,2	0,02

POZNÁMKY:

$$\pm 0.000 = 395.530$$

 PROJEKTOVÝ ATELIER DAVID	GENERÁLNÍ PROJEKTANT RUPRECHTICKÁ 199, LIBEREC, TEL: +420 482 412 211, atelierdavid@atelierdavid.cz
---	---

AKCE :			
SOKOLOVNA VESEC			
ZADAVATEL :	TJ SLOVAN VESEC, Česká ul. 374, 463 12 Liberec 25	ZAK ČÍSLO:	D/12-040-RDS
VED. PROJEKTANT:	ING. ARCH. DAVID	DATUM:	11/2012
VYPRACOVAL:	ING. KRATOCHVILOVÁ	STUPĚŇ:	RDS
KONTROLOVAL:	ING. DLOUHÝ	MĚŘITKO:	1:50
PŘÍLOHA:		Č. PŘÍLOHY:	PARE:
SO 701 - SOKOLOVNA ŘEZ C - C', KROV A STŘECHA ZASTŘEŠENÍ VSTUPU		F3.1.8.	