




POHLED SEVEROVÝCHODNÍ, M 1:100

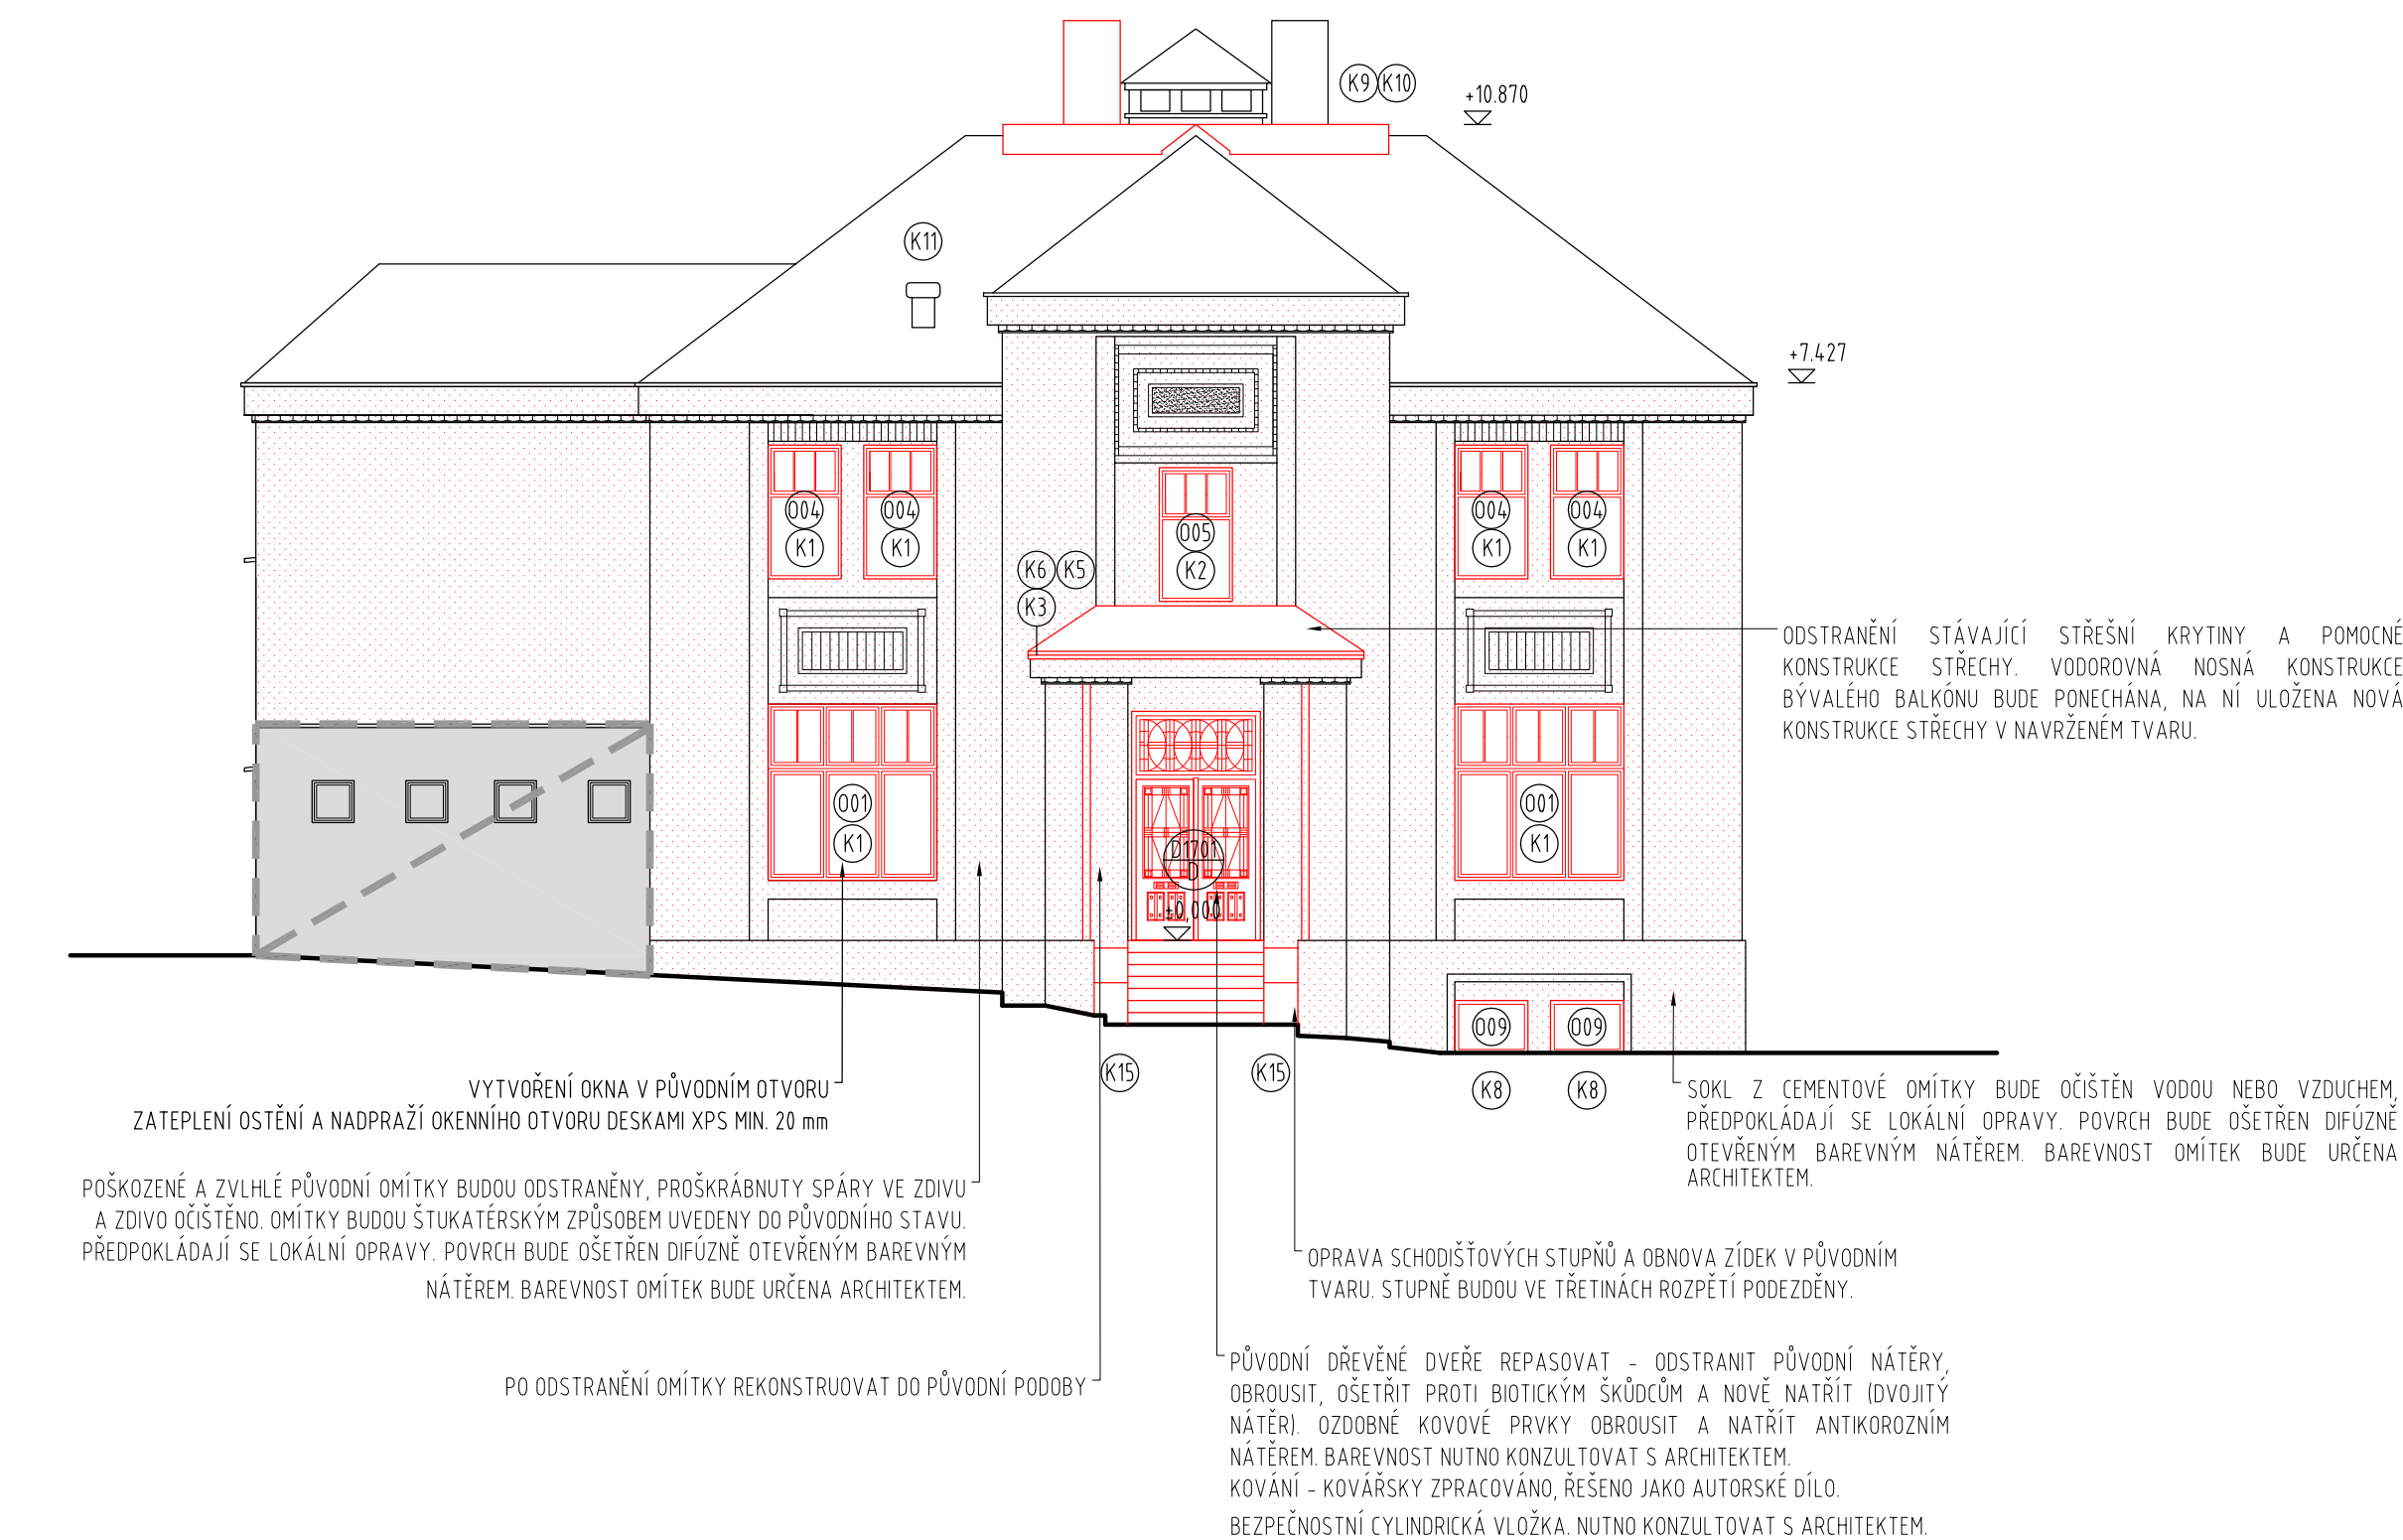


POHLED JIHOZÁPADNÍ, M 1:100

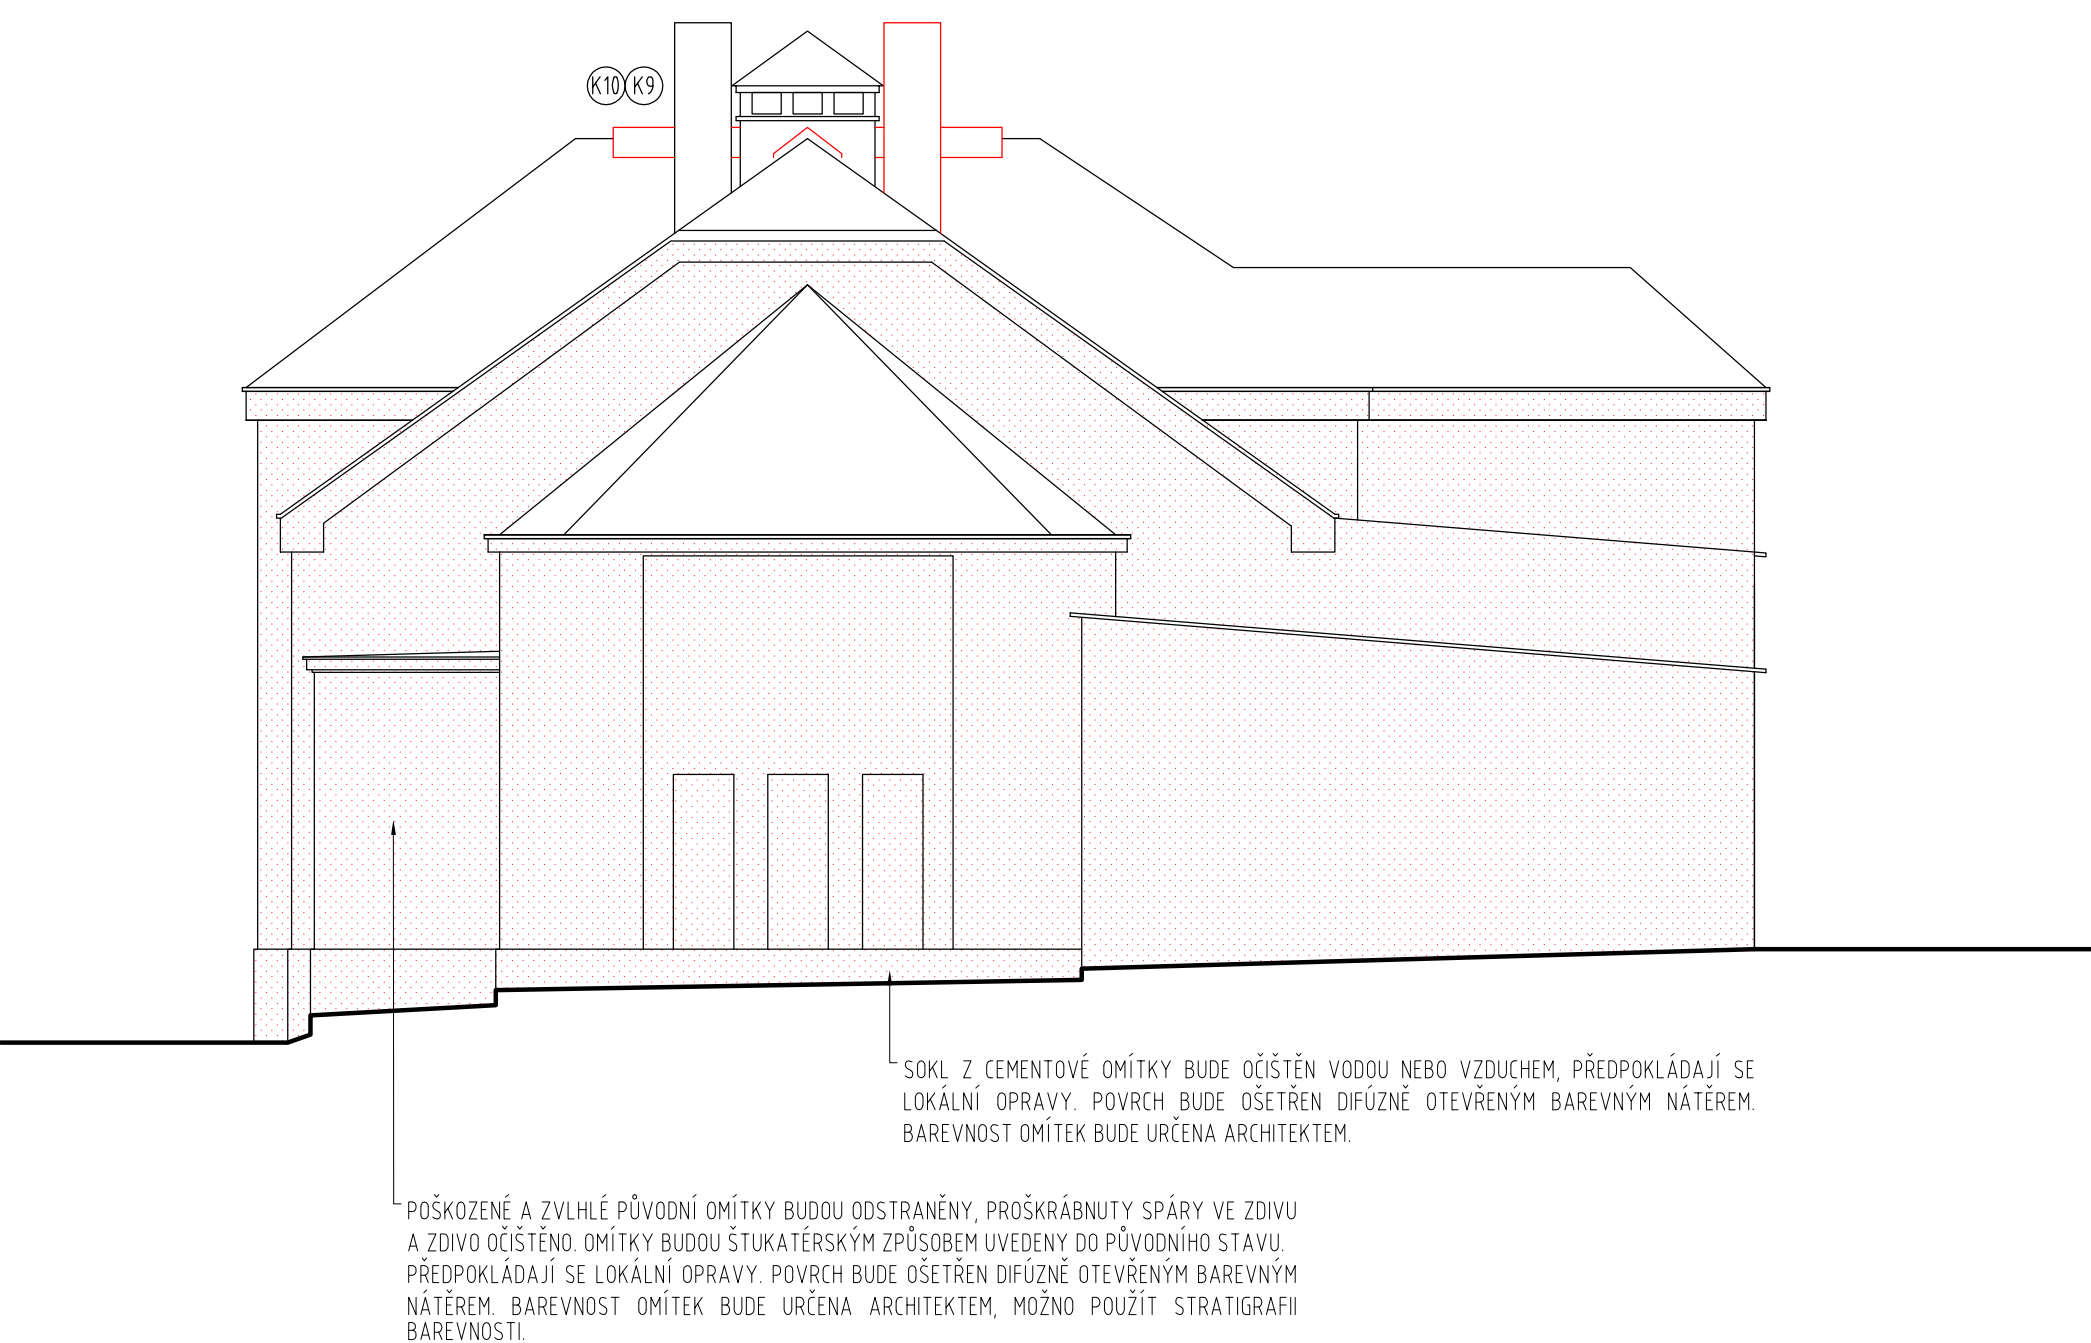

POHLED JIHOVÝCHODNÍ, M 1:100

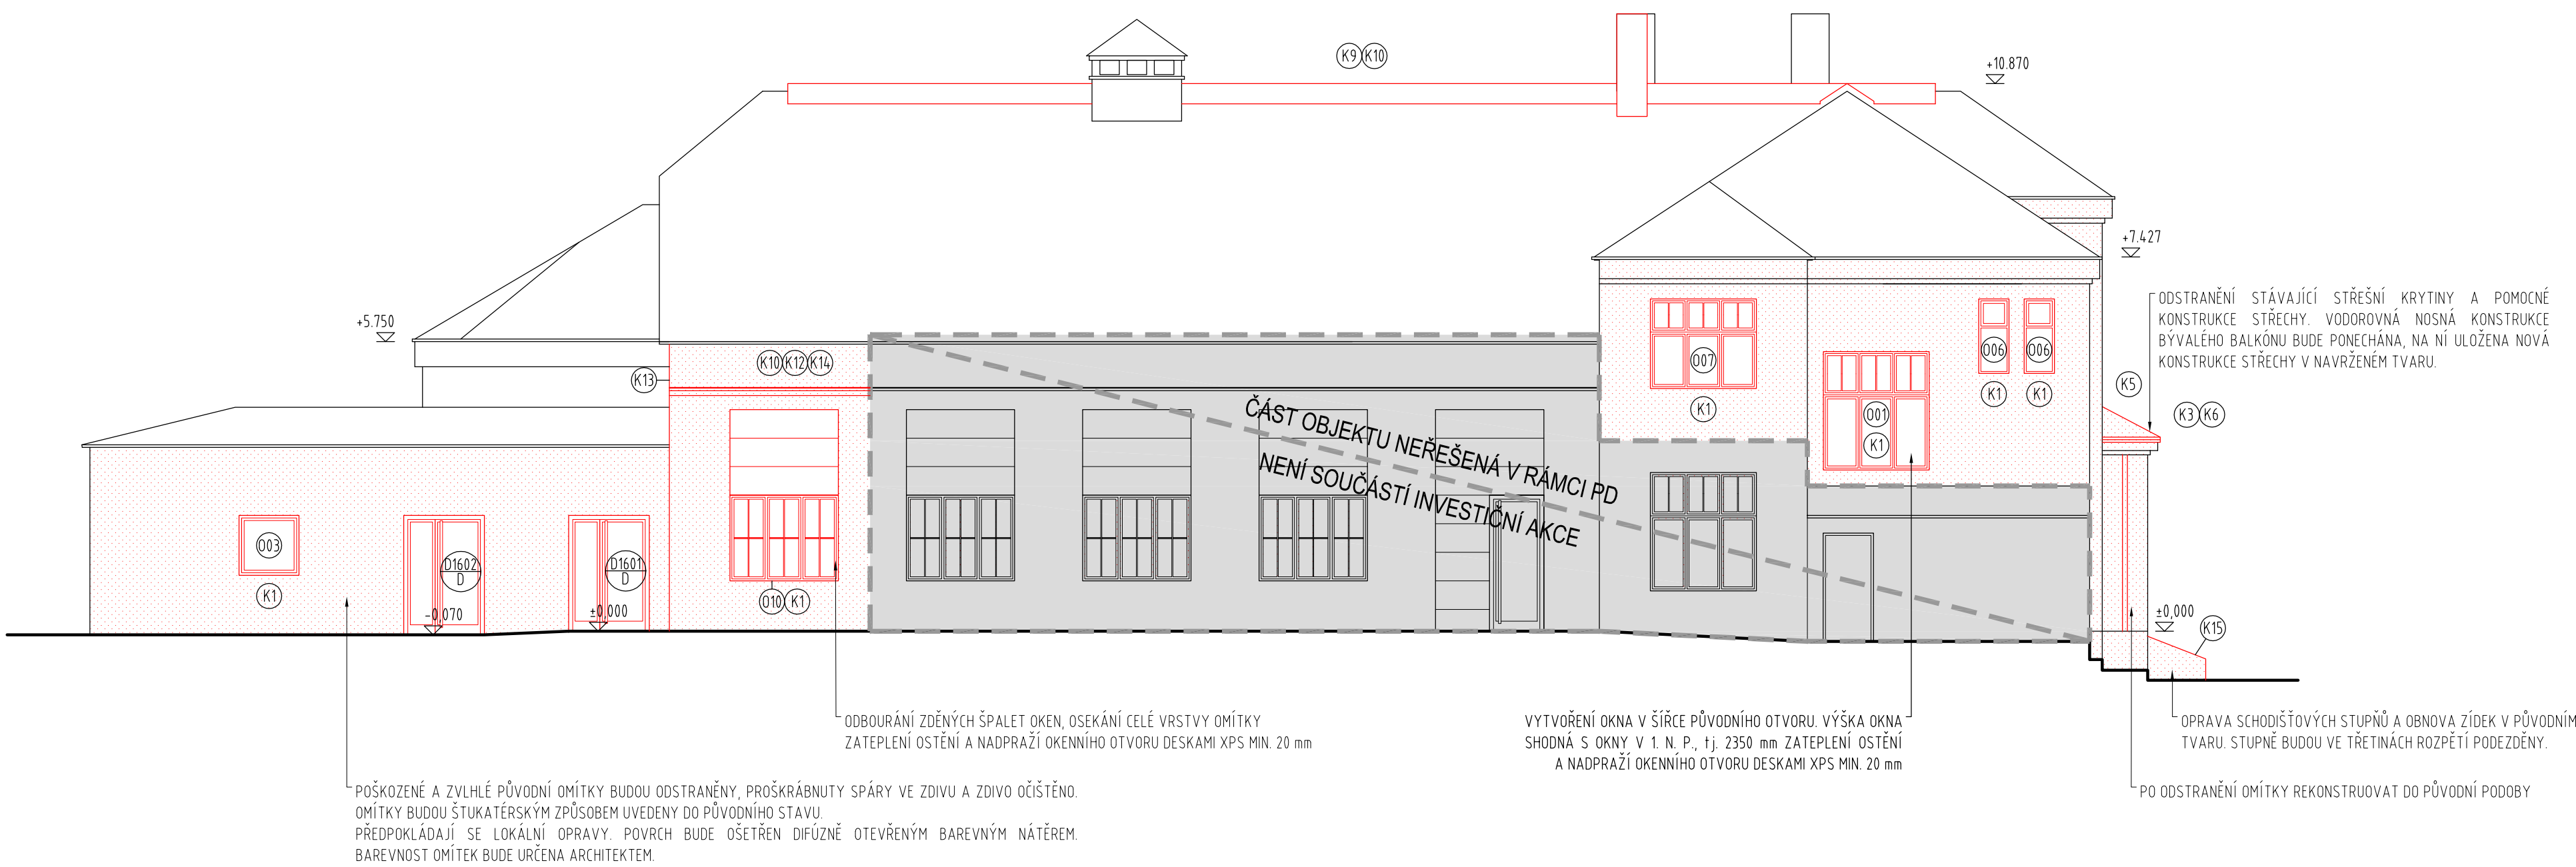

POHLED SEVEROZÁPADNÍ, M 1:100

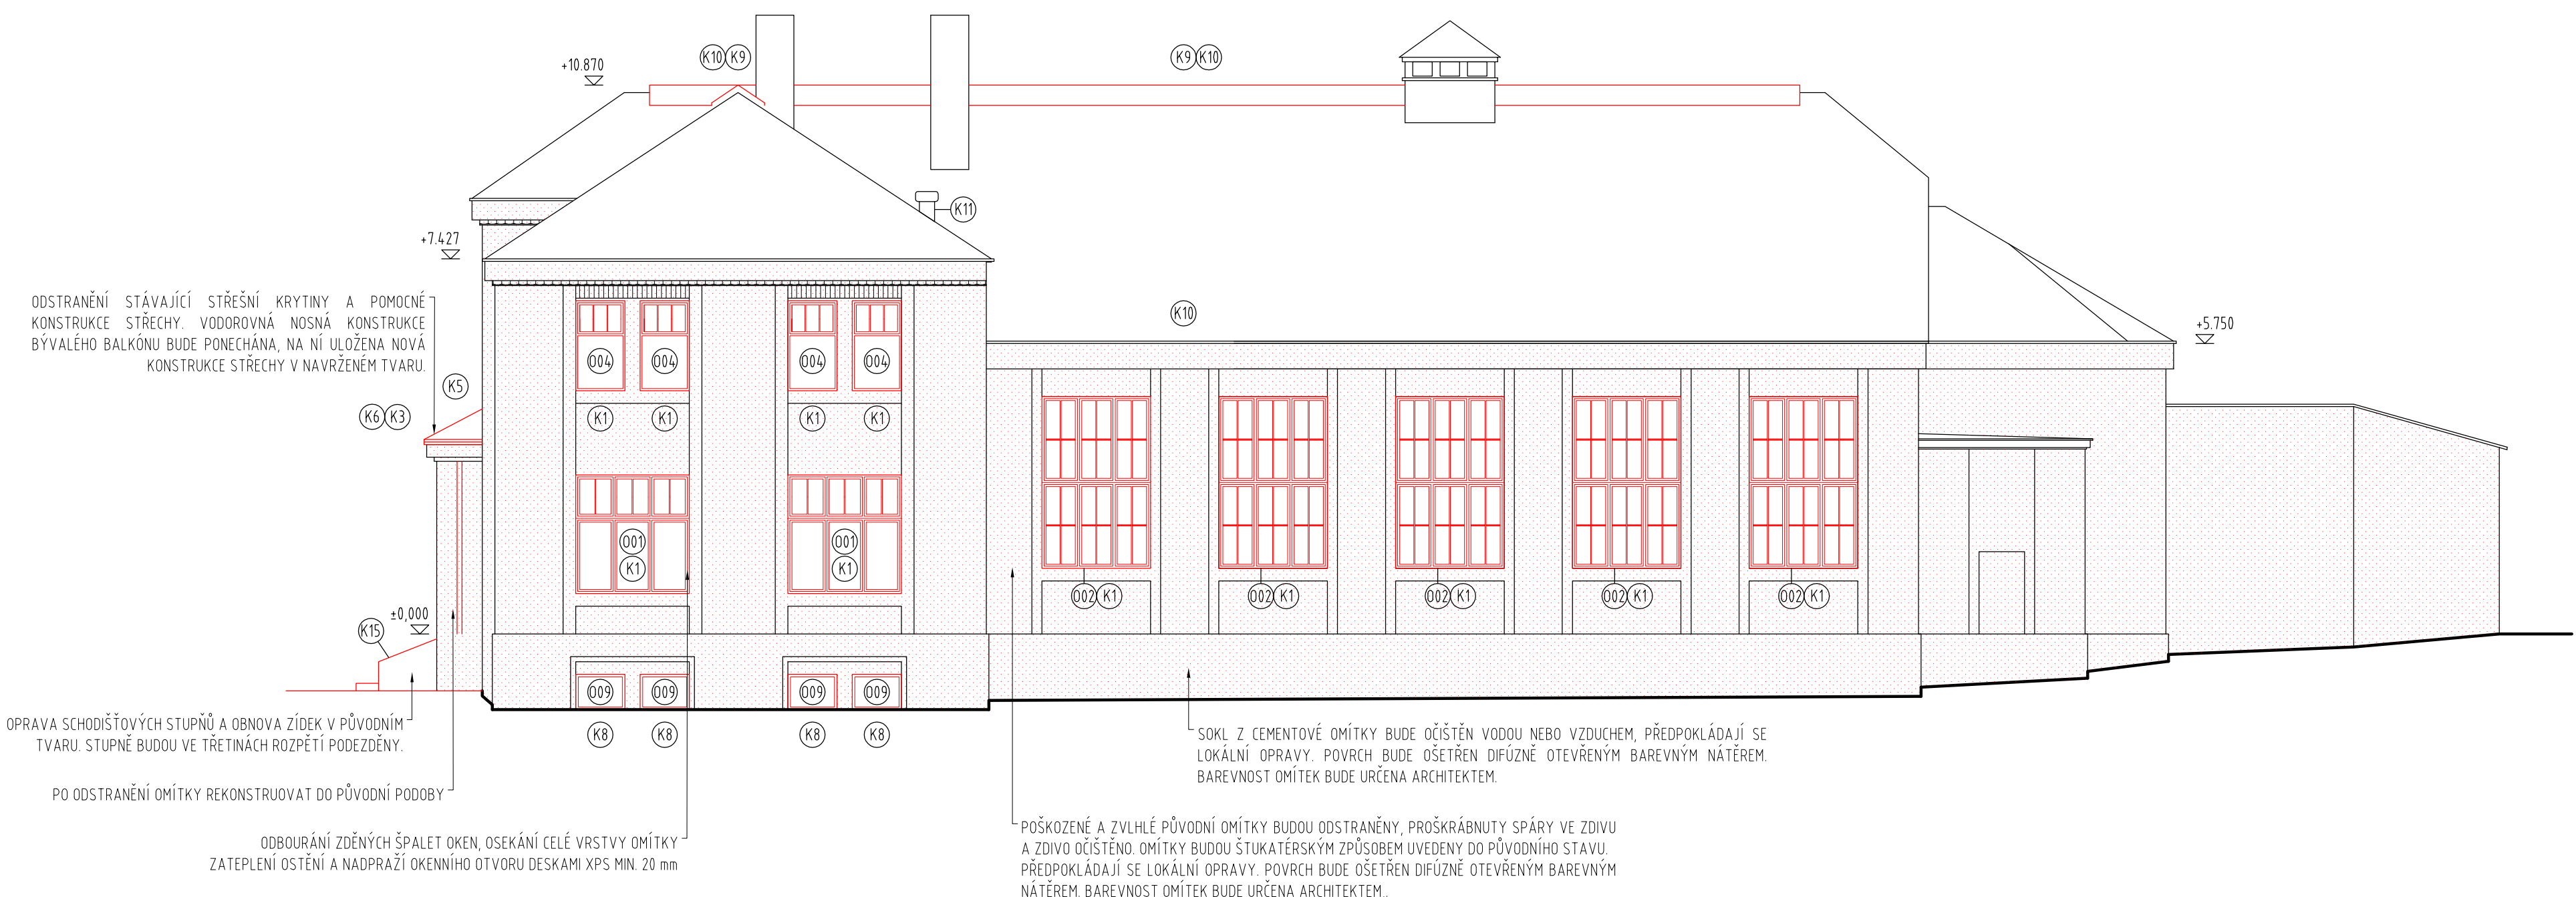

LEGENDA	
	UPRAVOVANÉ PLOCHY (OMÍTKY, NÁTĚRY)
	ČÁST OBJEKTU NEREŠENÁ V RÁMCI PD, NENÍ SOUČÁSTÍ INVESTIČNÍ AKCE
	NOVÉ KONSTRUKCE
	STÁVAJÍCÍ KONSTRUKCE

POZNÁMKY:

±0.000 = 395.530



PROJEKTANT
ATELIER
DAVID

GENERÁLNÍ PROJEKTANT

RUPRECHTOVÁ 199, LIBEREC, TEL.+420 482 412 211, stellerdavid@stellerdavid.cz

AKCE:

SOKOLOVNA VESEC

ZADAVATEL:	TJ SLOVAN VESEC, Česká ul. 374, 463 12 Liberec 25	ZAK. ČÍSLO:	D12-040-RDS
VED. PROJEKTANT:	ING. ARCH. DAVID	DATUM:	11/2012
VYPRACOVAL:	ING. KRATOCHVÍLOVÁ	STUPEŇ:	RDS
KONTROLOVAL:	ING. DLOUHÝ	MĚŘÍTKO:	1:100
PŘÍLOHA:		Č. PŘÍLOHY:	PARE:
SO 701 - SOKOLOVNA			
POHLEDY STAVEBNÍ			
		F3.1.9.	