


POHLED SEVEROVÝCHODNÍ, M 1:100



POHLED JIHOVÝCHODNÍ, M 1:100



POHLED JIHOZÁPADNÍ, M 1:100

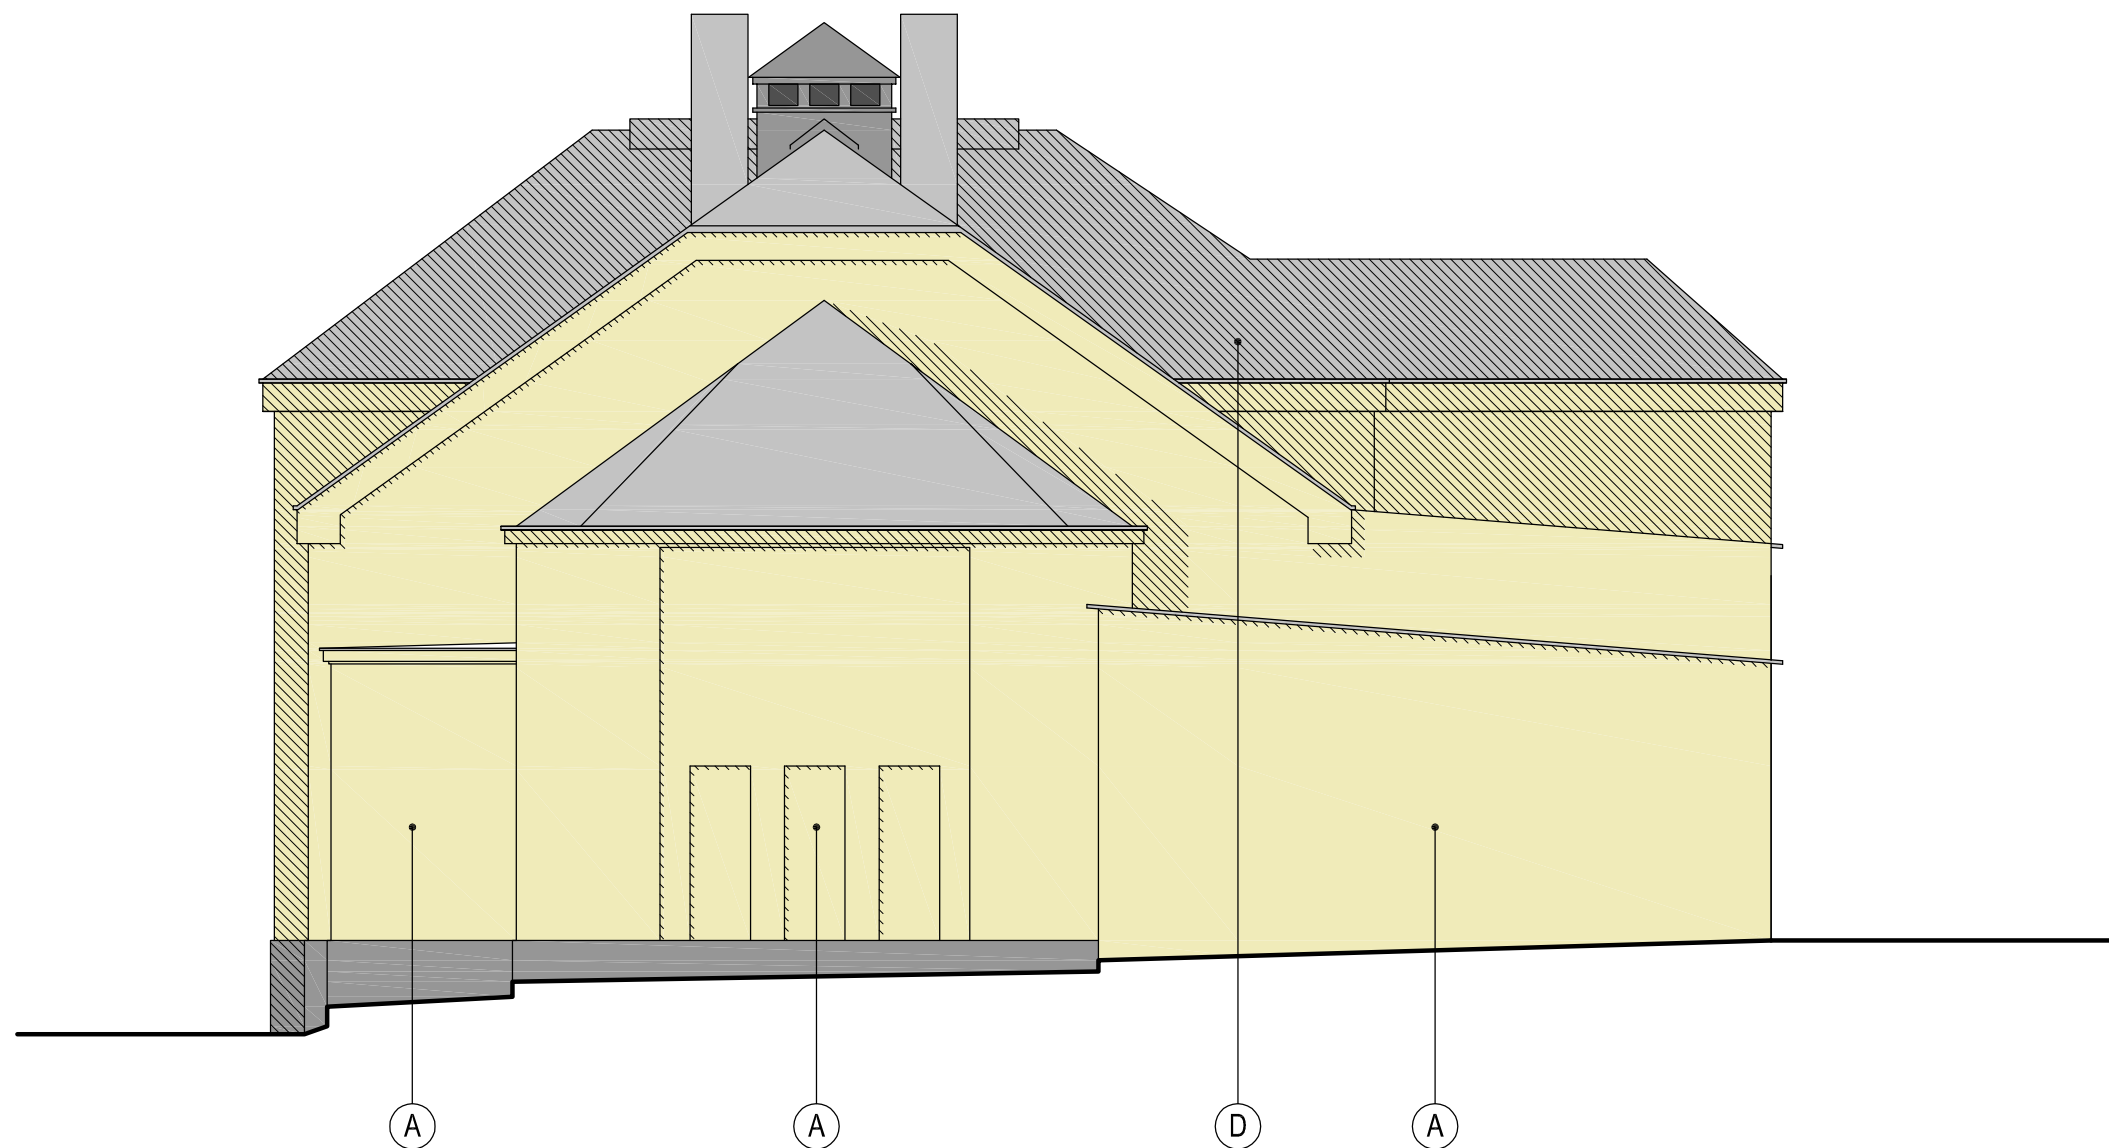

POHLED SEVEROZÁPADNÍ, M 1:100



LEGENDA POVRCHŮ

(A)	DIFÚZNĚ OTEVŘENÝ BAREVNÝ NÁTĚR, BARVA ŽLTÁ, BUDE URČENA ARCHITEKTEM PO PŘEDLOŽENÍ VZORKŮ OD DODAVATELE
(B)	SOKL Z CEMENTOVÉ OMÍTKY, DIFÚZNĚ OTEVŘENÝ BAREVNÝ NÁTĚR, BARVA ŠEDÁ, BUDE URČENA ARCHITEKTEM PO PŘEDLOŽENÍ VZORKŮ OD DODAVATELE
(C)	OBKLAD Z CEMENTOTŘÍSKOVÝCH DESEK S HLADKÝM CEMENTOVÝM POVRCHEM
(D)	STÁVAJÍCÍ STŘEŠNÍ KRYTINA, ASFALTOVÉ SBS MODIFIKOVANÉ PÁSY
(E)	NOVÁ KRYTINA STŘÍŠKY NAD VSTUPEM - HLINÍKOVÁ FALCOVANÁ KRYTINA, SYSTÉM DVOJITÉ STOJATÉ DRÁŽKY, BARVA RAL 7004
(F)	NOVÉ KLEMPÍŘSKÉ PRVKY (OPLECHOVÁNÍ) - HLINÍKOVÝ PLECH, BARVA RAL 7004
(G)	PLASTOVÁ OKNA, BARVA BÍLÁ, IZOLAČNÍ DVOJSKLO ČIRÉ
(H)	HLINÍKOVÉ DVEŘE, BARVA RAL 7001, IZOLAČNÍ DVOJSKLO ČIRÉ, BEZPEČNOSTNÍ ZASKLENÍ 1. STUPNĚ - ZDRAVOTNÍ (PROTI ZRANĚNÍ), OBOUSTRANNÁ BEZPEČNOSTNÍ FOLIE
(I)	ČÁST OBJEKTU NEREŠENÁ V RÁMCI PD, NENÍ SOUČÁSTÍ INVESTIČNÍ AKCE
(J)	NOVÁ STŘEŠNÍ KRYTINA Z ASFALTOVÝCH PÁSŮ, BAREVNOST KOORDINOVAT SE STÁVAJÍCÍ KRYTINOU TĚLOCVICHY

POZNÁMKY:

±0.000 = 395.530



PROJEKTOVÝ
ATELIER
D A V I D

GENERÁLNÍ PROJEKTANT

RUPRECHTICKÁ 199, LIBEREC, TEL.+420 482 412 211, atalierdavid@atalierdavid.cz

AKCE : SOKOLOVNA VESEC

ZADAVATEL :	TJ SLOVAN VESEC, Česká ul. 374, 463 12 Liberec 25	ZAK. ČÍSLO:	D/12-040-RDS
VED. PROJEKTANT:	ING. ARCH. DAVID	DATUM:	11/2012
VYPRACOVAL:	ING. KRATOCHVILOVÁ	STUPEŇ:	RDS
KONTROLOVAL:	ING. DLOUHÝ	MĚŘÍTKO:	1:100
PŘÍLOHA:		Č. PŘÍLOHY:	PARE:
SO 701 - SOKOLOVNA			
POHLEDY ARCHITEKTONICKÉ			
		F3.1.10.	