

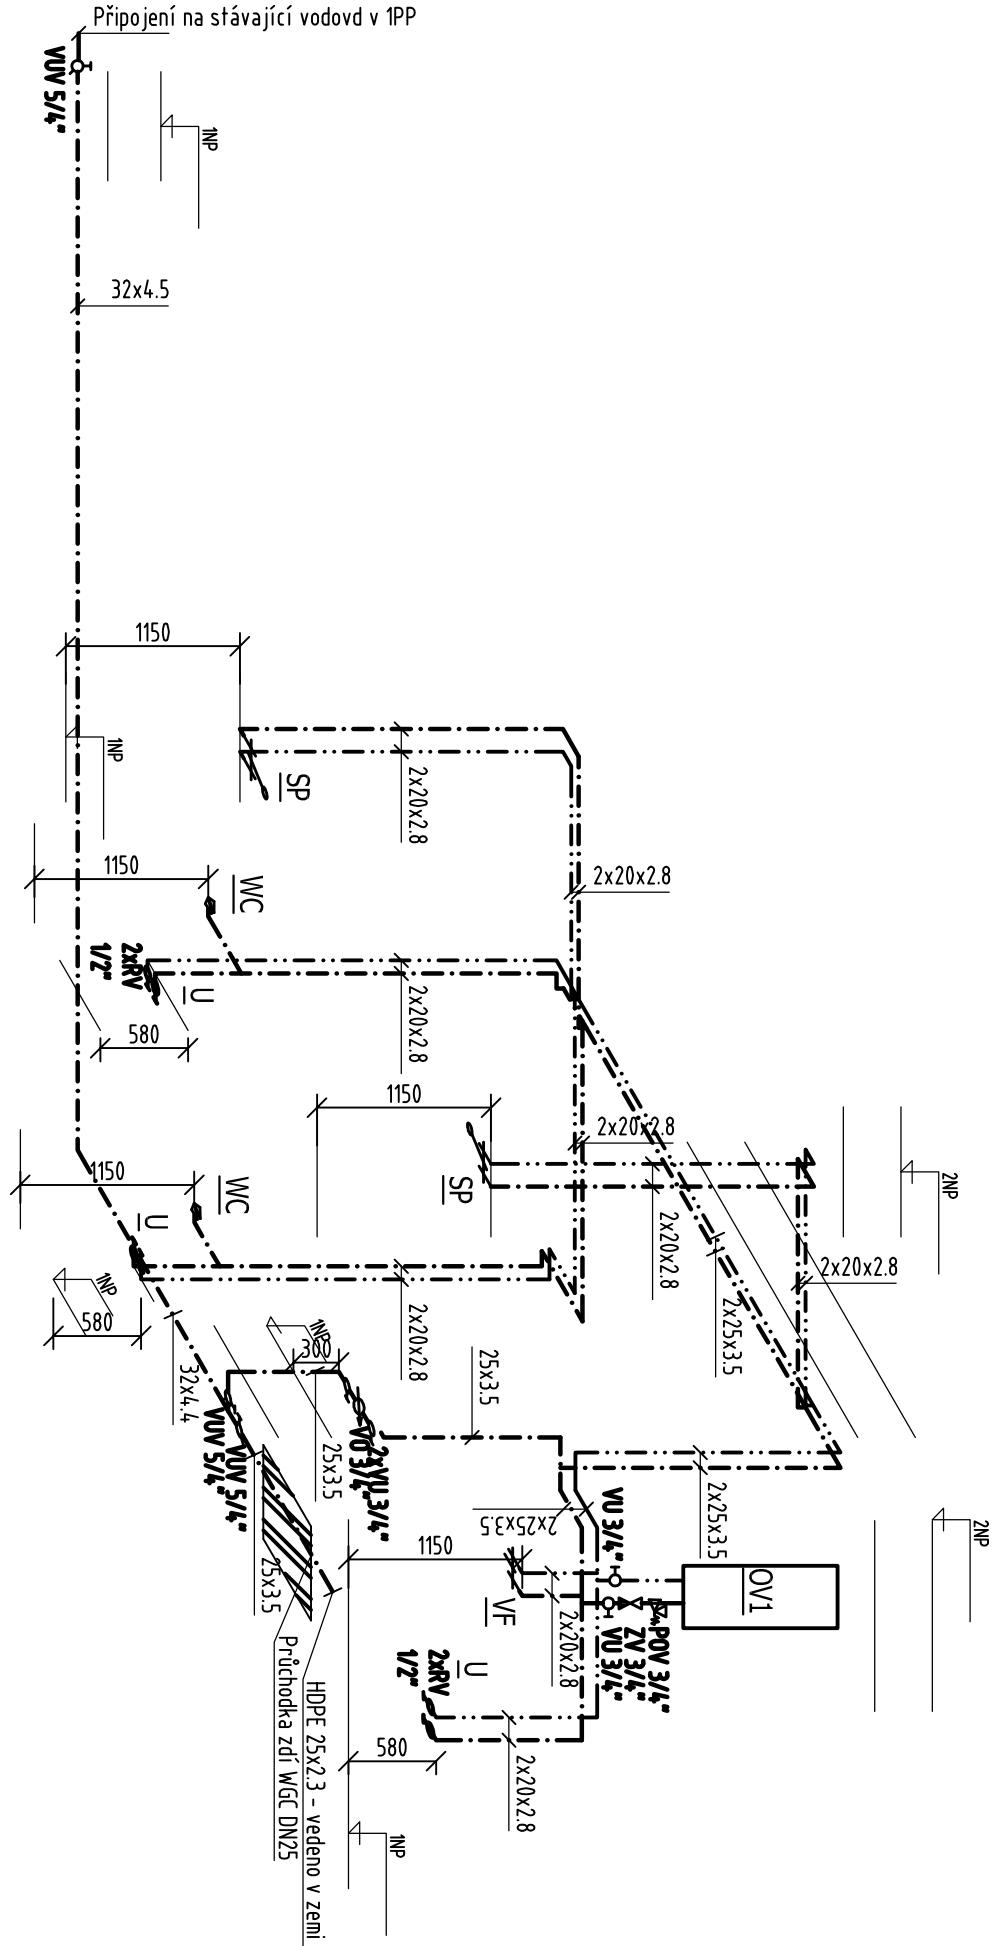


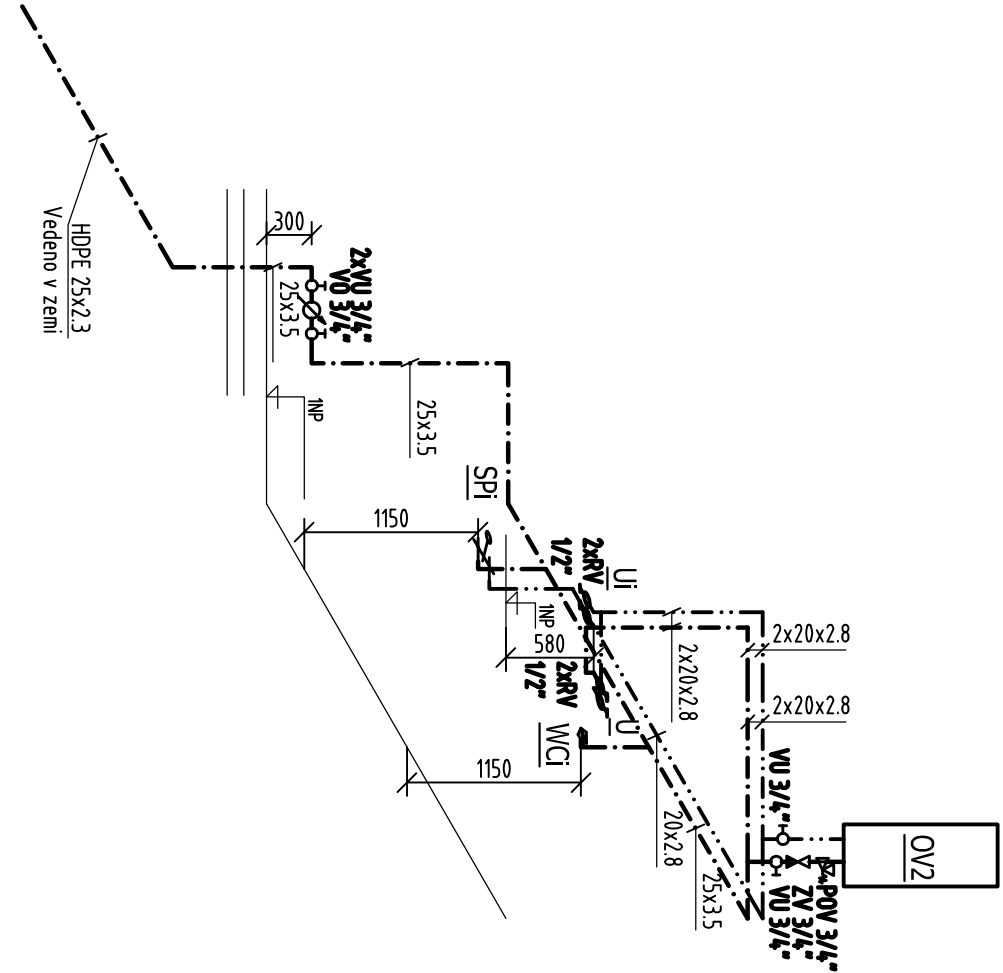

- LEGENDA SITUACE
- Kanalizace připojení PP-HT
 - Kanalizace spáštěová RG
 - Voda PPR PN6 - TEPLÁ
 - Voda PPR PN6 - STUDENÁ

- Vu - uzavírací ventil
- VuV - uzavírací ventil s vypuštěním
- RV - rohový ventil
- VV - vypouštěcí ventil
- POV - pojistný ventil
- ZV - zpětná klapka
- VO - podružní domovní vodoměr
- OV - ohňvák vody

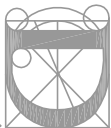

 PROJEKTOVÝ ATELIER DAVID		GENERÁLNÍ PROJEKTANT	
Ing. Hana Hermová tel: 604 531 808 h.hermovova@centrum.cz Ladova 192, 460 14 Liberec 17 IČO: 88504816		PROJEKTANT ZTI	
RUPRECHTICKÁ 199, LIBEREC, TEL.: +420 482 412 211, atelierdavid@atelierdavid.cz			
AKCE :			
SOKOLOVNA VESEC			
ZADAVATEL :	TJ SLOVAN VESEC, Česká ul. 374, 463 12 Liberec 25	ZAK. ČÍSLO:	022/2012
VED. PROJEKTANT:	ING. ARCH. DAVID	DATUM:	11/2012
VYPRACOVAL:	ING. HANA HERMOVÁ	STUPEŇ:	RDS
KONTROLOVAL:	ING. HANA HERMOVÁ	MĚŘÍTKO:	1:100
PŘÍLOHA: SO 701 - SOKOLOVNA F.3.2. ZDRAVOTNÍ TECHNIKA Vodovod - Axonometrie		Č. PŘÍLOHY:	PŘÍ:
		F3.2.7	