


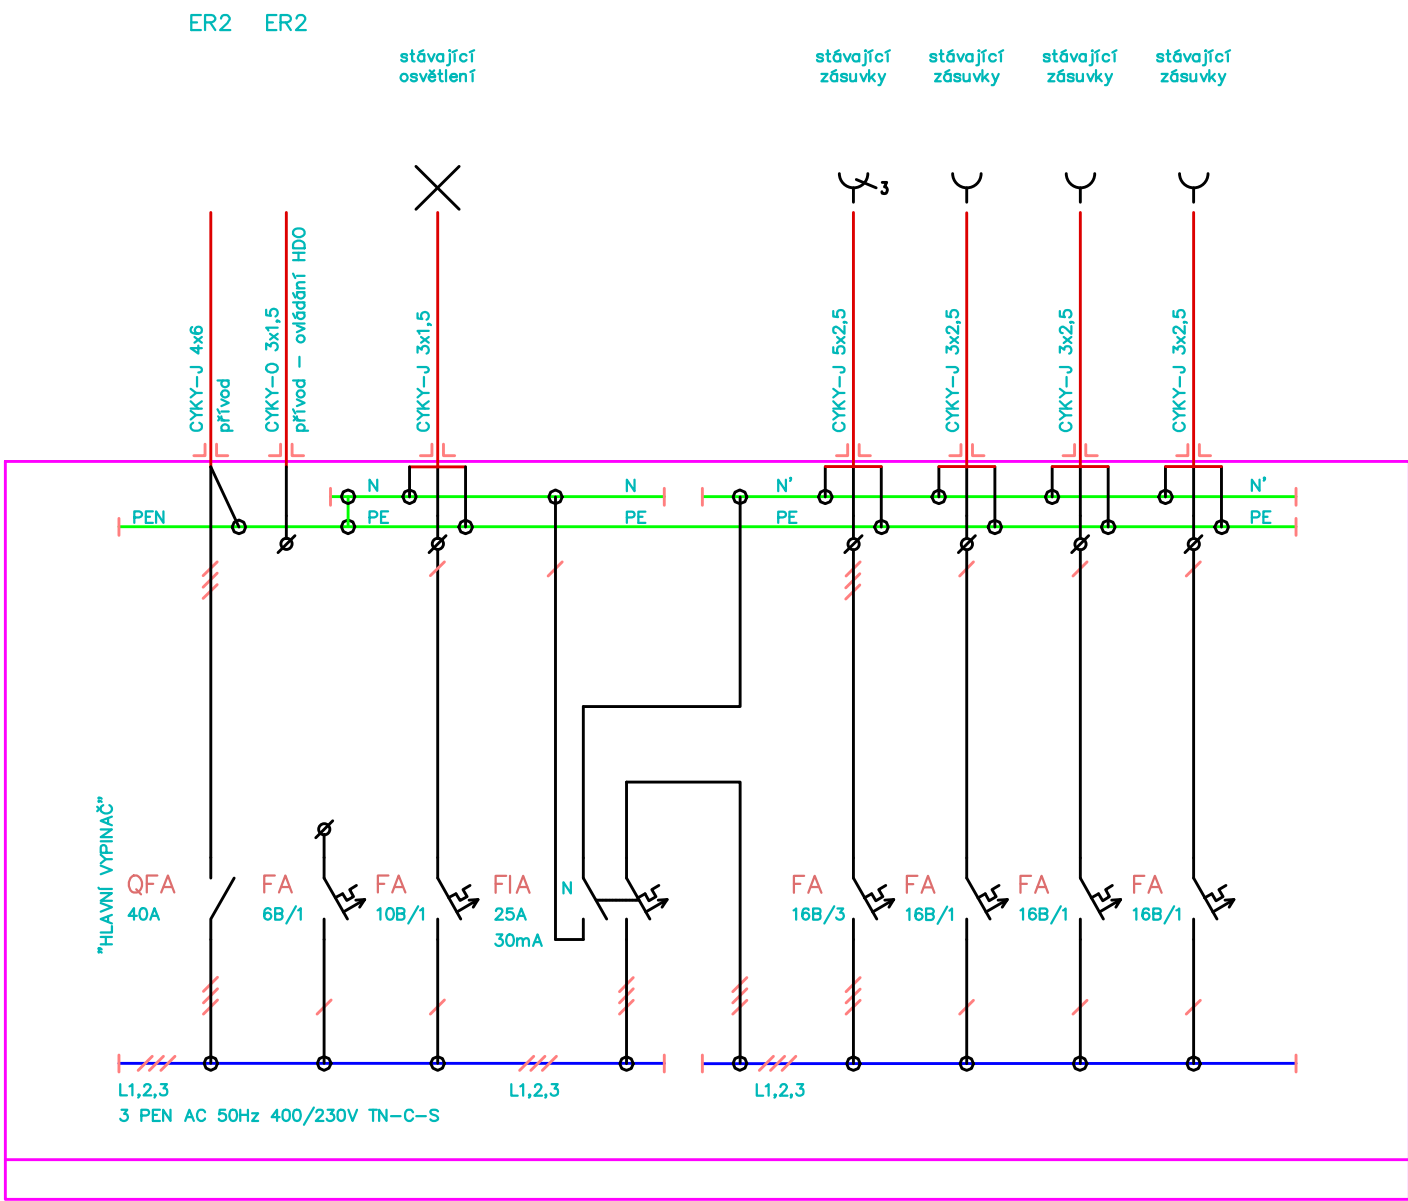



PROJEKTOVÝ
ATELIÉR
DAVID

GENERÁLNÍ PROJEKTANT

RUPRECHTICKÁ 199, LIBEREC, TEL: +420 482 412 211, atelierdavid@atelierdavid.cz

AKCE :			
SOKOLOVNA VESEC			
ZADAVATEL :	TJ SLOVAN VESEC, Česká ul. 374, 463 12 Liberec 25	ZAK. ČÍSLO:	D/12-040-RDS
VED. PROJEKTANT:	ING. ARCH. DAVID	DATUM:	11/2012
VYPRACOVAL:	p. MARTÍNEK	STUPEŇ:	RDS
KONTROLOVAL:	p. ŽIVNŮSTKA	MĚŘÍTKO:	---
PŘÍLOHA:		Č. PŘÍLOHY:	PARÉ:
SO 701 - SOKOLOVNA ROZVÁDĚČ RN3		F3.5.11	