



rozpočítací
pilíř

ER2 ER2

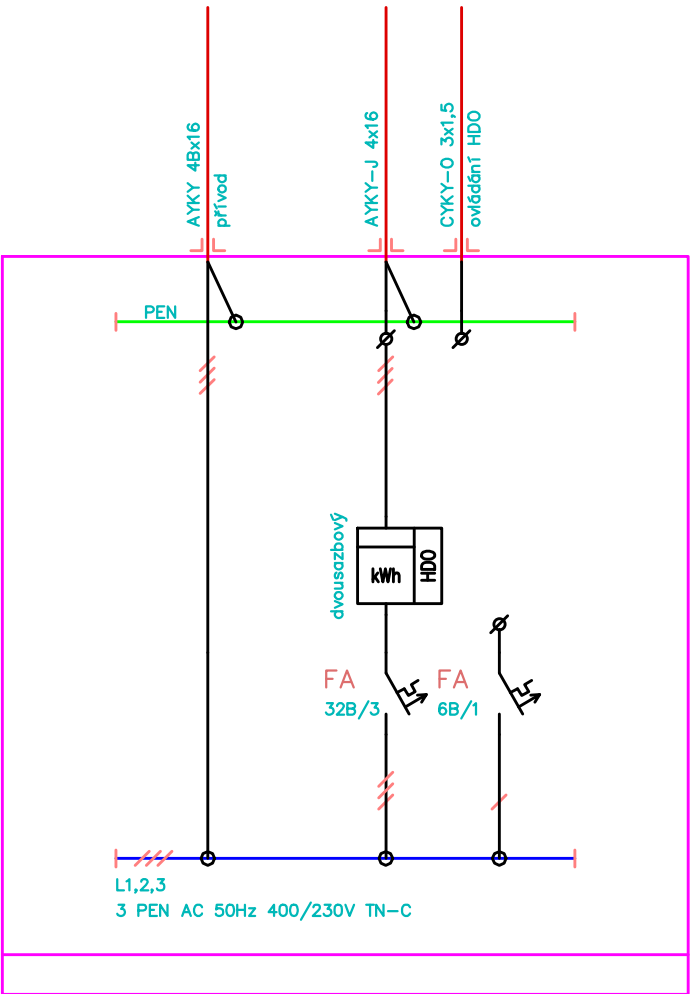

ER1

ER1 ER1 RT1 RT1 RV RV RN1 RN1 RN2 RN2 RN3 RN3 sklep
stánek

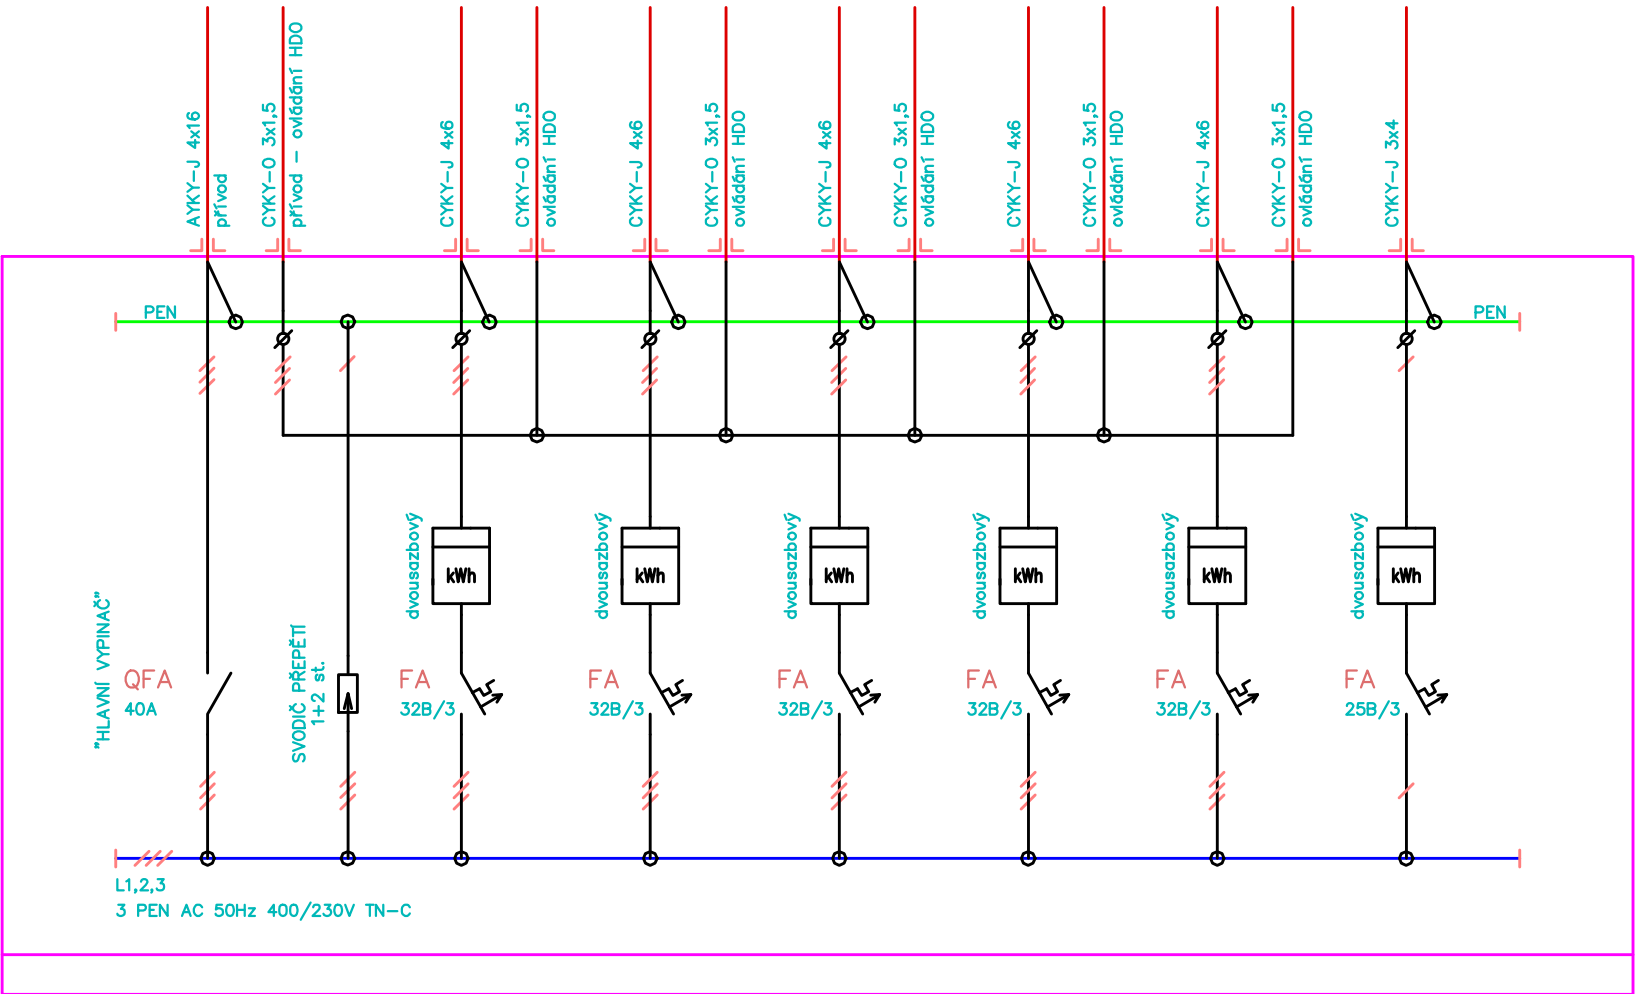

ER2



GENERÁLNÍ PROJEKTANT

RUPRECHTICKÁ 199, LIBEREC, TEL: +420 482 412 211, atelierdavid@atelierdavid.cz

AKCE :

SOKOLOVNA VESEC

ZADAVATEL :	TJ SLOVAN VESEC, Česká ul. 374, 463 12 Liberec 25	ZAK. ČÍSLO:	D/12-040-RDS
VED. PROJEKTANT:	ING. ARCH. DAVID	DATUM:	11/2012
VYPRACOVAL:	p. MARTÍNEK	STUPEŇ:	RDS
KONTROLOVAL:	p. ŽIVNŮSTKA	MĚŘÍTKO:	---

PŘÍLOHA:

SO 701 - SOKOLOVNA
ELEKTROMĚROVÉ ROZVÁDĚČE

Č. PŘÍLOHY:

PARÉ:

F3.5.6