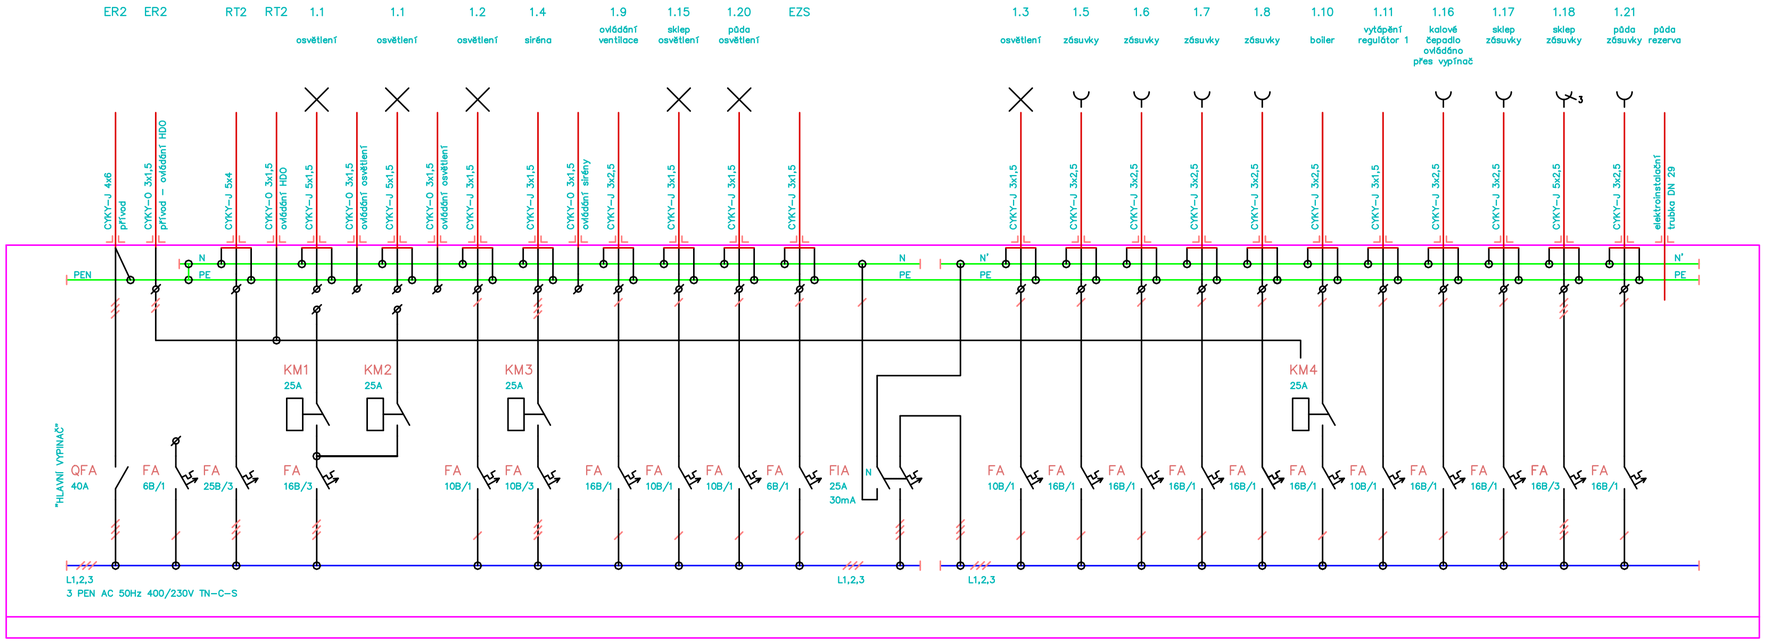

RT1

GENERÁLNÍ PROJEKTANT

PROJEKTOVÝ ATELIÉR DAVID

RUPRECHTICKÁ 199, LIBEREC, TEL:+420 482 412 211, atelierdavid@atelierdavid.cz

AKCE :	SOKOLOVNA VESEC		
ZADAVATEL :	TJ SLOVAN VESEC, Česká ul. 374, 463 12 Liberec 25	ZAK. ČÍSLO:	D/12-040-RDS
VED. PROJEKTANT:	ING. ARCH. DAVID	DATUM:	11/2012
VYPRACOVAL:	p. MARTÍNEK	STUPEŇ:	RDS
KONTROLOVAL:	p. ŽIVNŮSTKA	MĚŘÍTKO:	- - -
PŘÍLOHA: SO 701 - SOKOLOVNA ROZVÁDĚČ RT1		Č. PŘÍLOHY: F3.5.7	PARÉ: