


LEGENDA:

-  DVEŘNÍ KONTAKT
-  VNITŘNÍ DUÁLNÍ PIR+MW POHYBOVÝ DETEKTOR
-  VNITŘNÍ SIRÉNA
-  OVLÁDACÍ LCD KLÁVESNICE SE ČTEČKOU

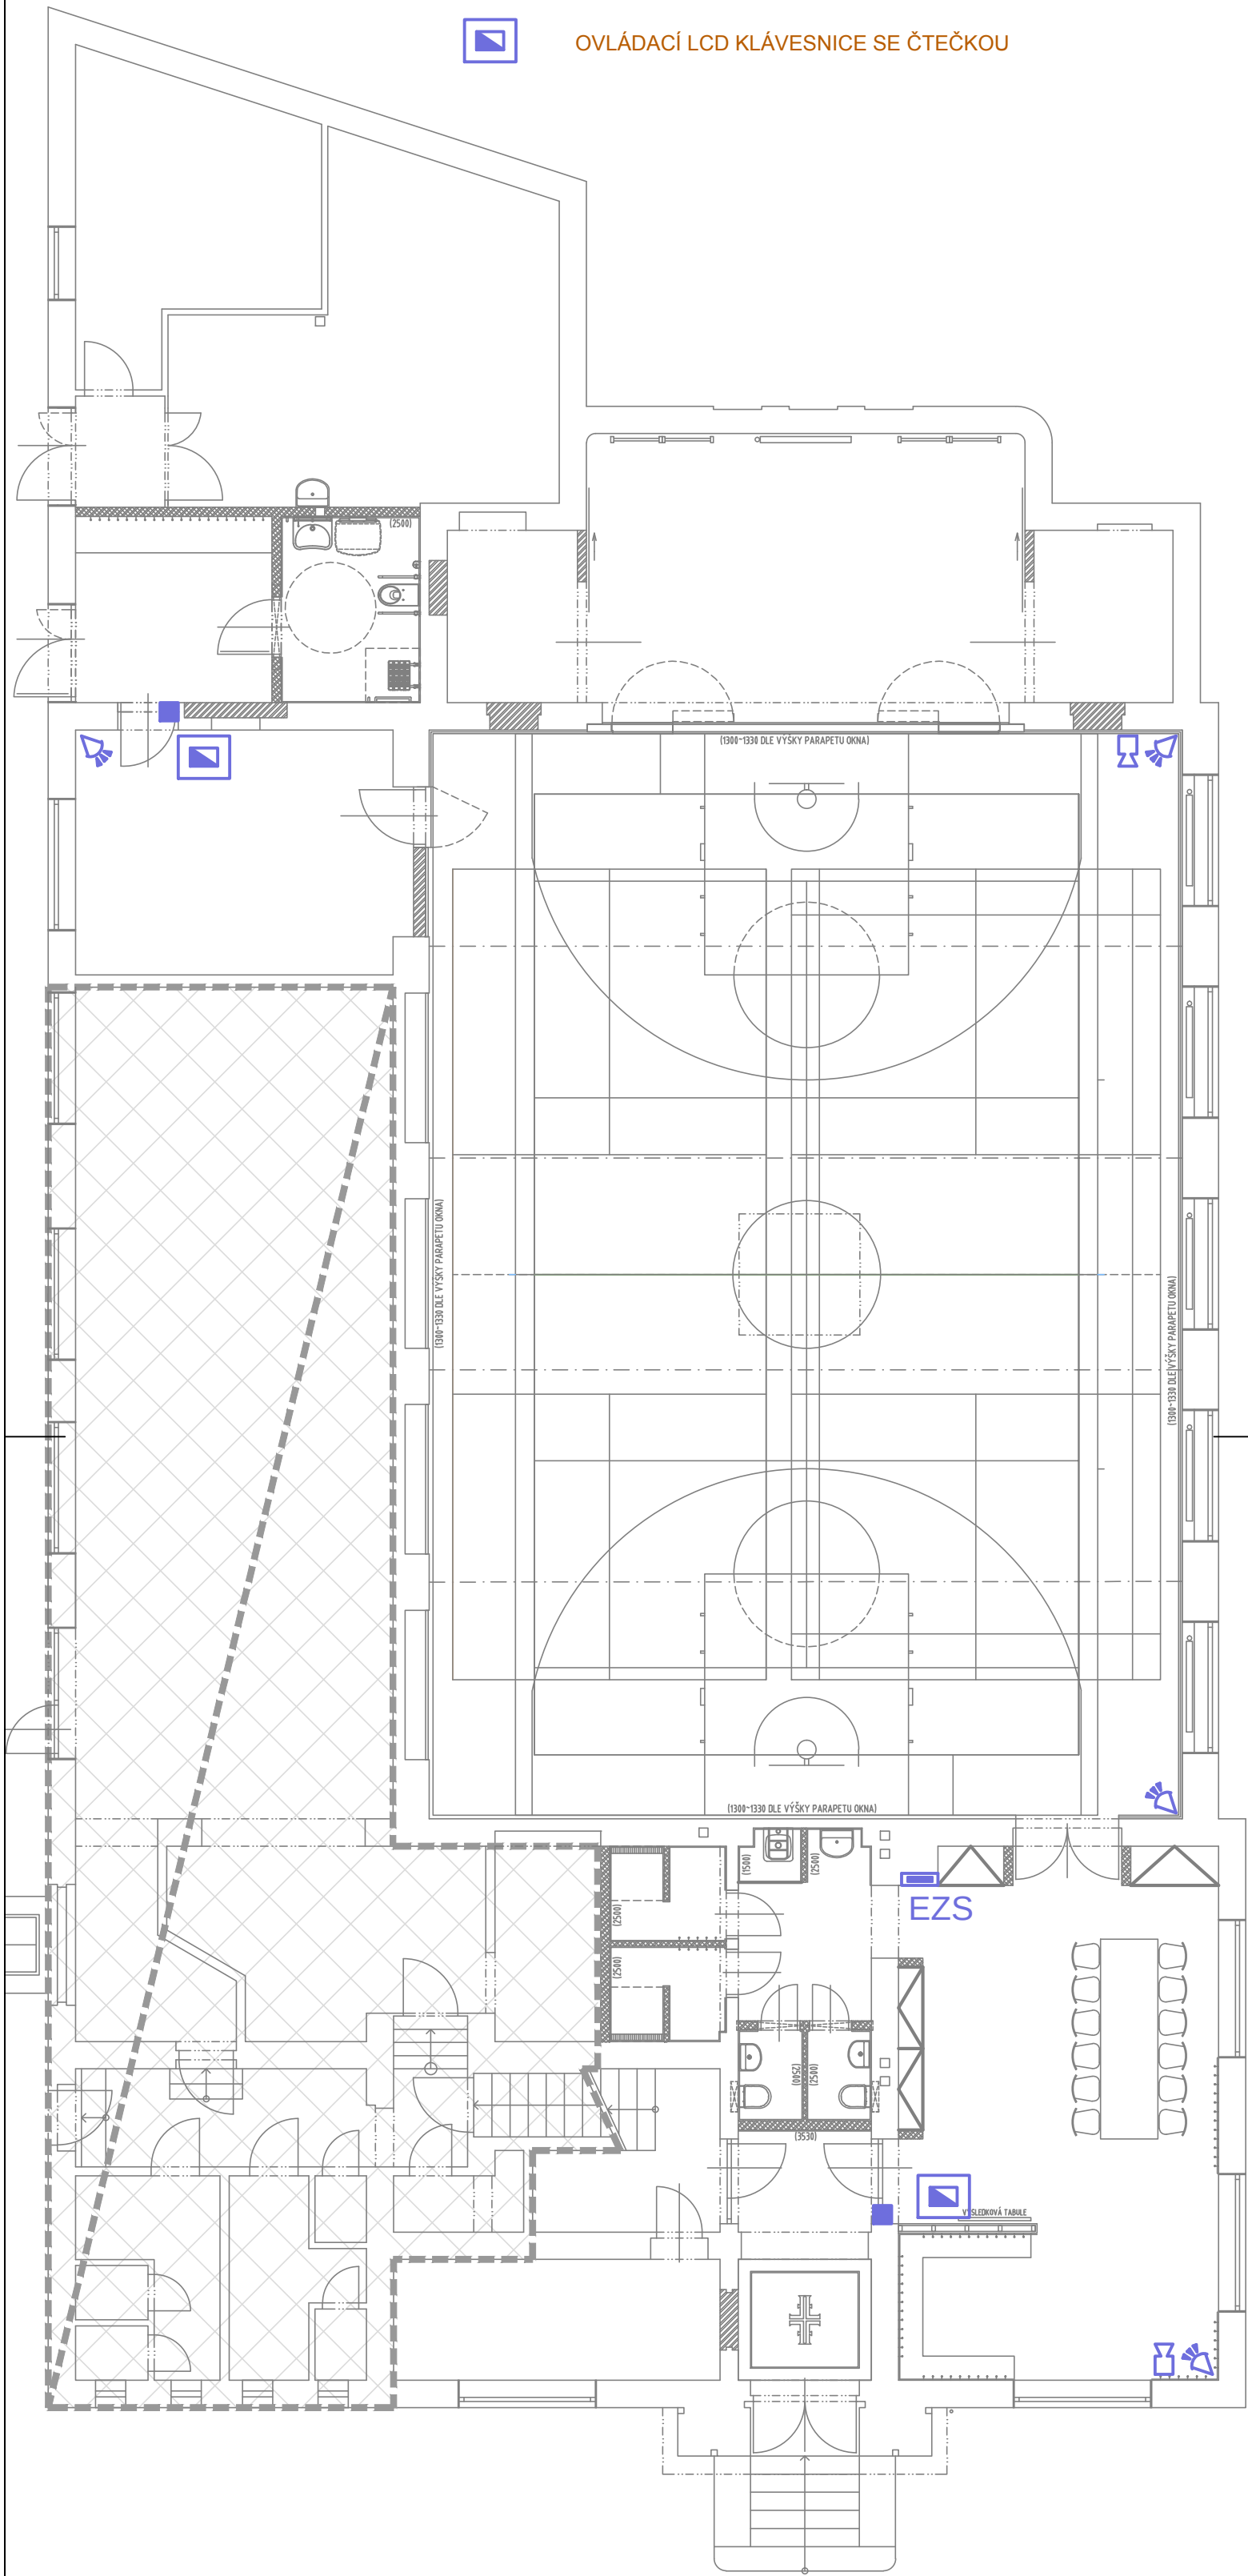



GENERÁLNÍ PROJEKTANT

RUPRECHTICKÁ 199, LIBEREC, TEL:+420 482 412 211, atelierdavid@atelierdavid.cz

AKCE :

SOKOLOVNA VESEC

ZADAVATEL :	TJ SLOVAN VESEC, Česká ul. 374, 463 12 Liberec 25	ZAK. ČÍSLO:	D/12-040-RDS
VED. PROJEKTANT:	ING. ARCH. DAVID	DATUM:	11/2012
VYPRACOVAL:	p. MARTÍNEK	STUPĚŇ:	RDS
KONTROLOVAL:	p. ŽIVNŮSTKA	MĚŘÍTKO:	1:100
PŘÍLOHA:	SO 701 - SOKOLOVNA ROZVODY EZS	Č. PŘÍLOHY:	PARÉ:

F3.6.1