
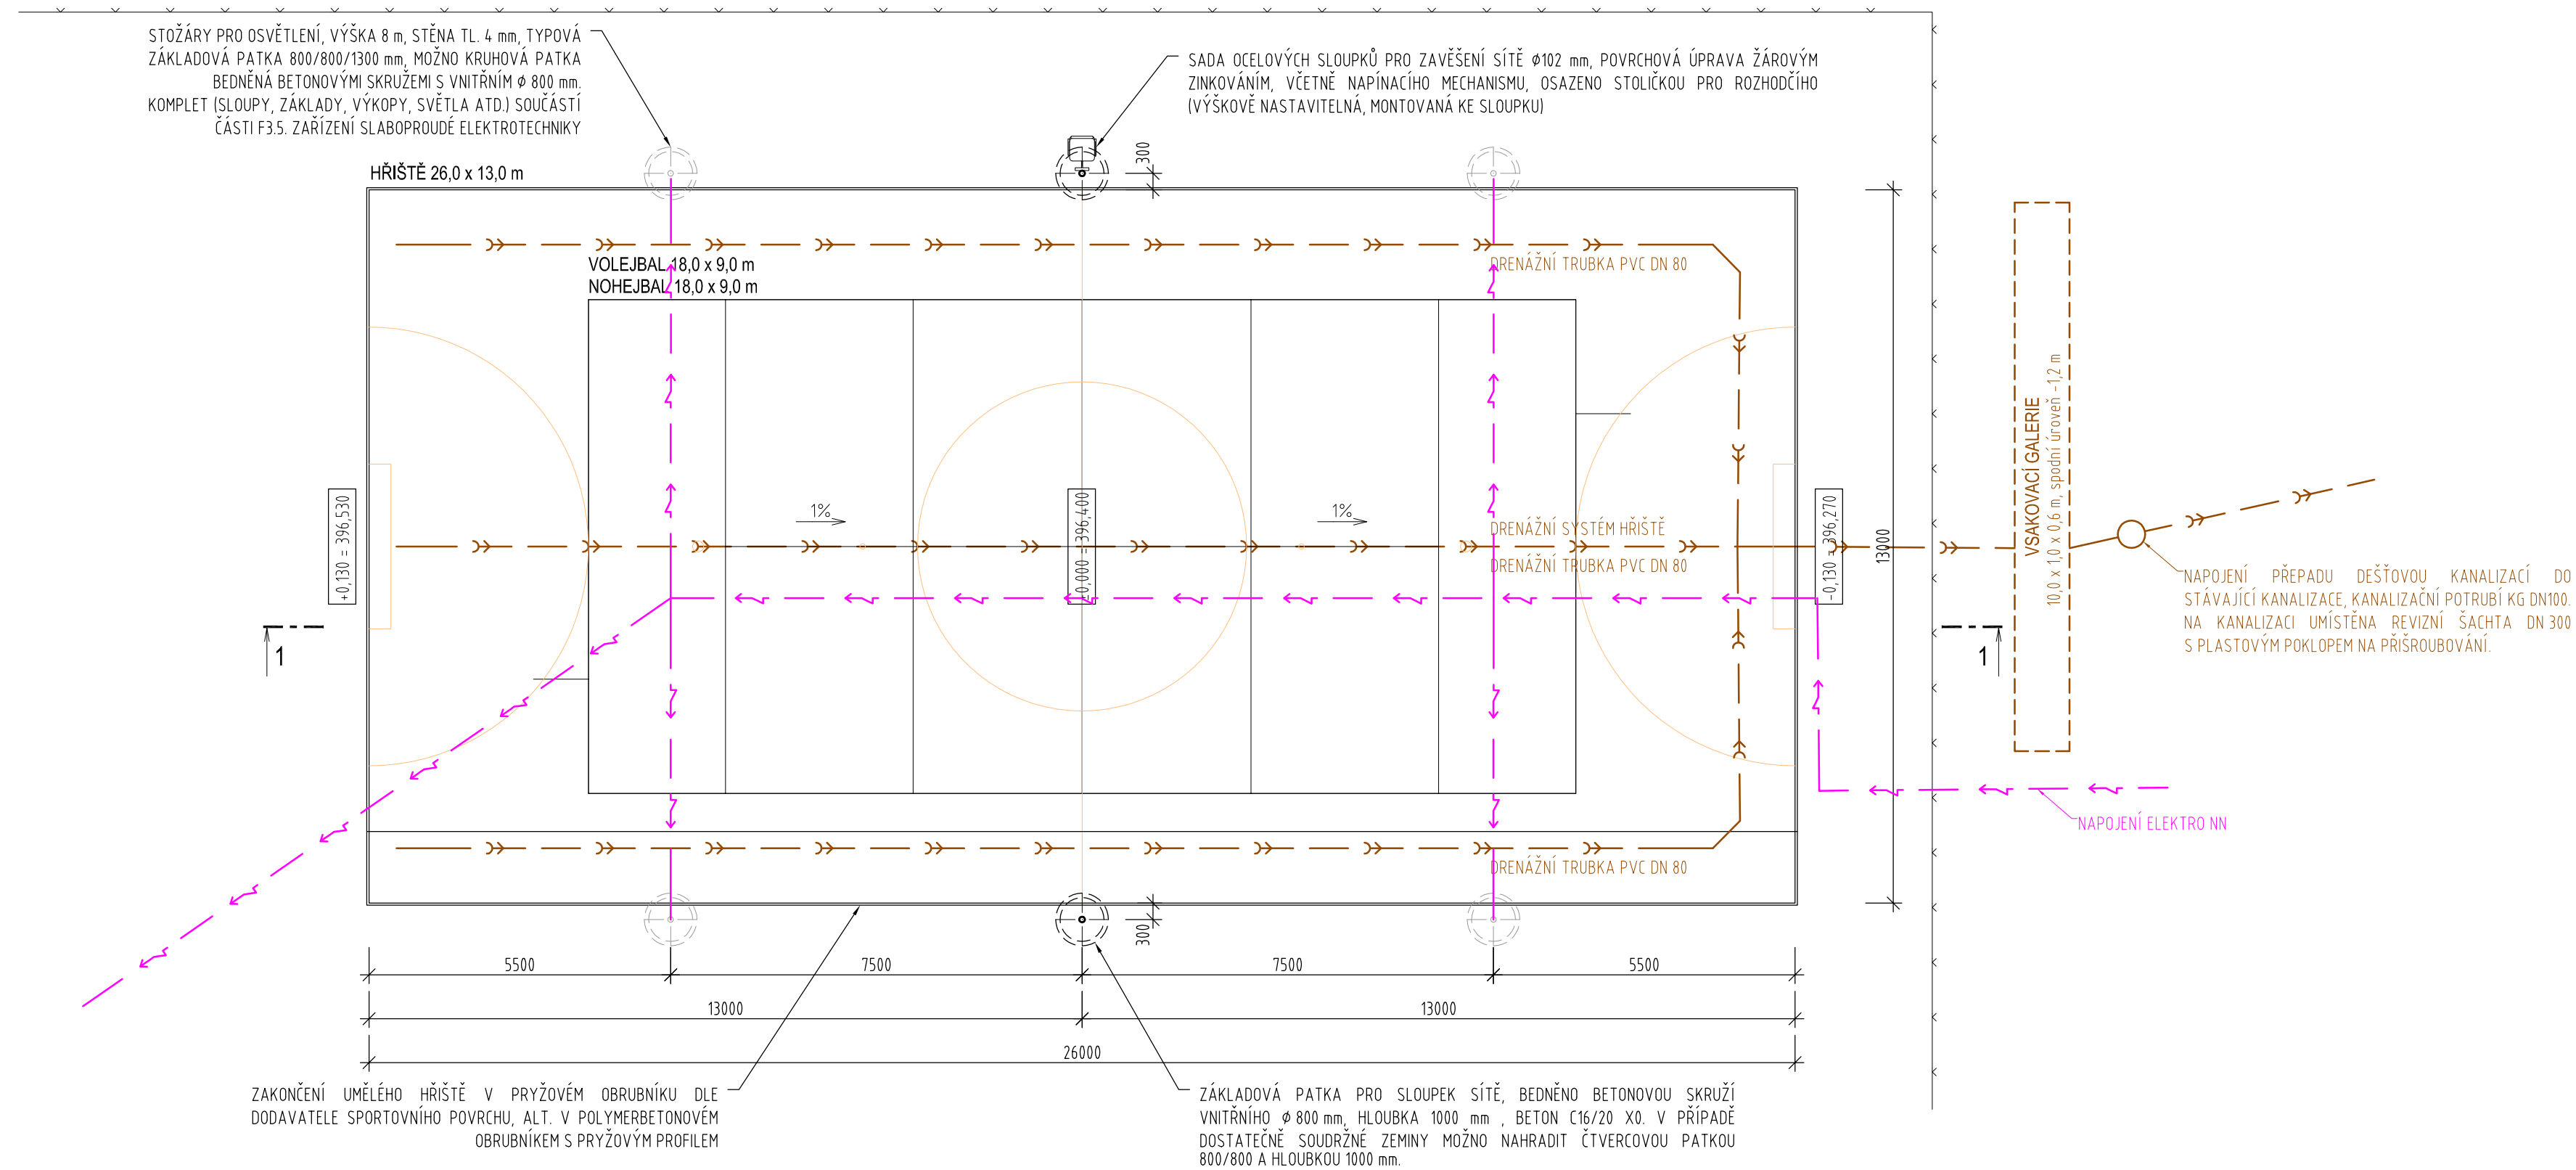


PŮDORYS HŘIŠTĚ, M 1:100

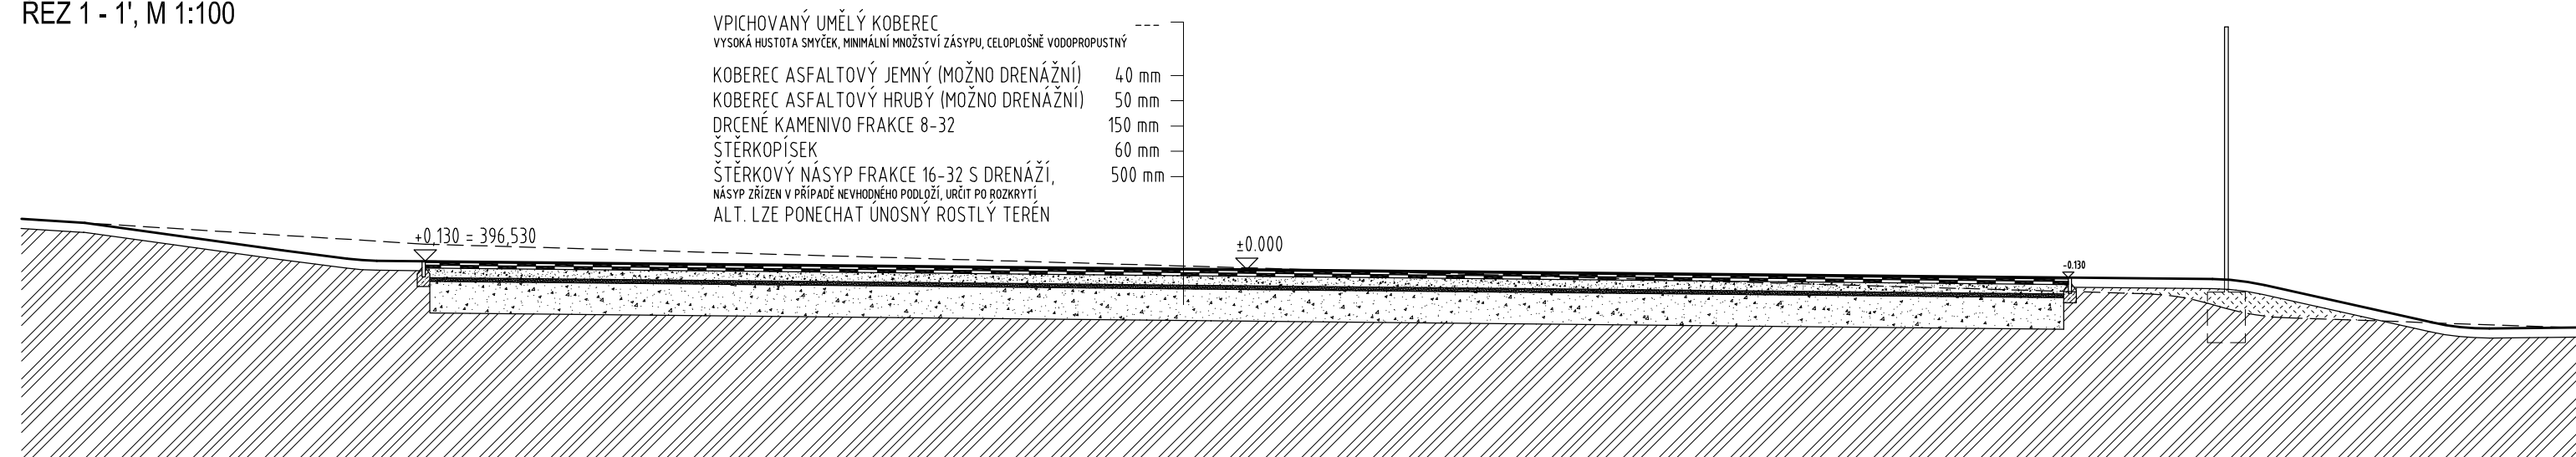

ŘEZ 1 - 1', M 1:100


$$\pm 0.000 = 396.400$$

 P R O J E K T O V Ý A T E L I É R D A V I D	GENERÁLNÍ PROJEKTANT RUPRECHTICKÁ 199, LIBEREC, TEL: +420 482 412 211, atelierdavid@atelierdavid.cz
---	---