





č. 4 HOUPAČKA

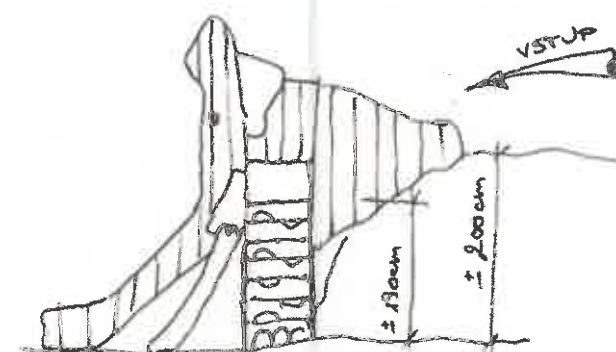

Výška podesty 1,9m
Nerezová skluzavka 4,6x0,6m
Šířka dřevěného nálezu: 1 m
Šířka síťového nálezu: 1m
Šířka podesty: 1,2m
Délka podesty: 2,5m
Délka klu: 1,2m

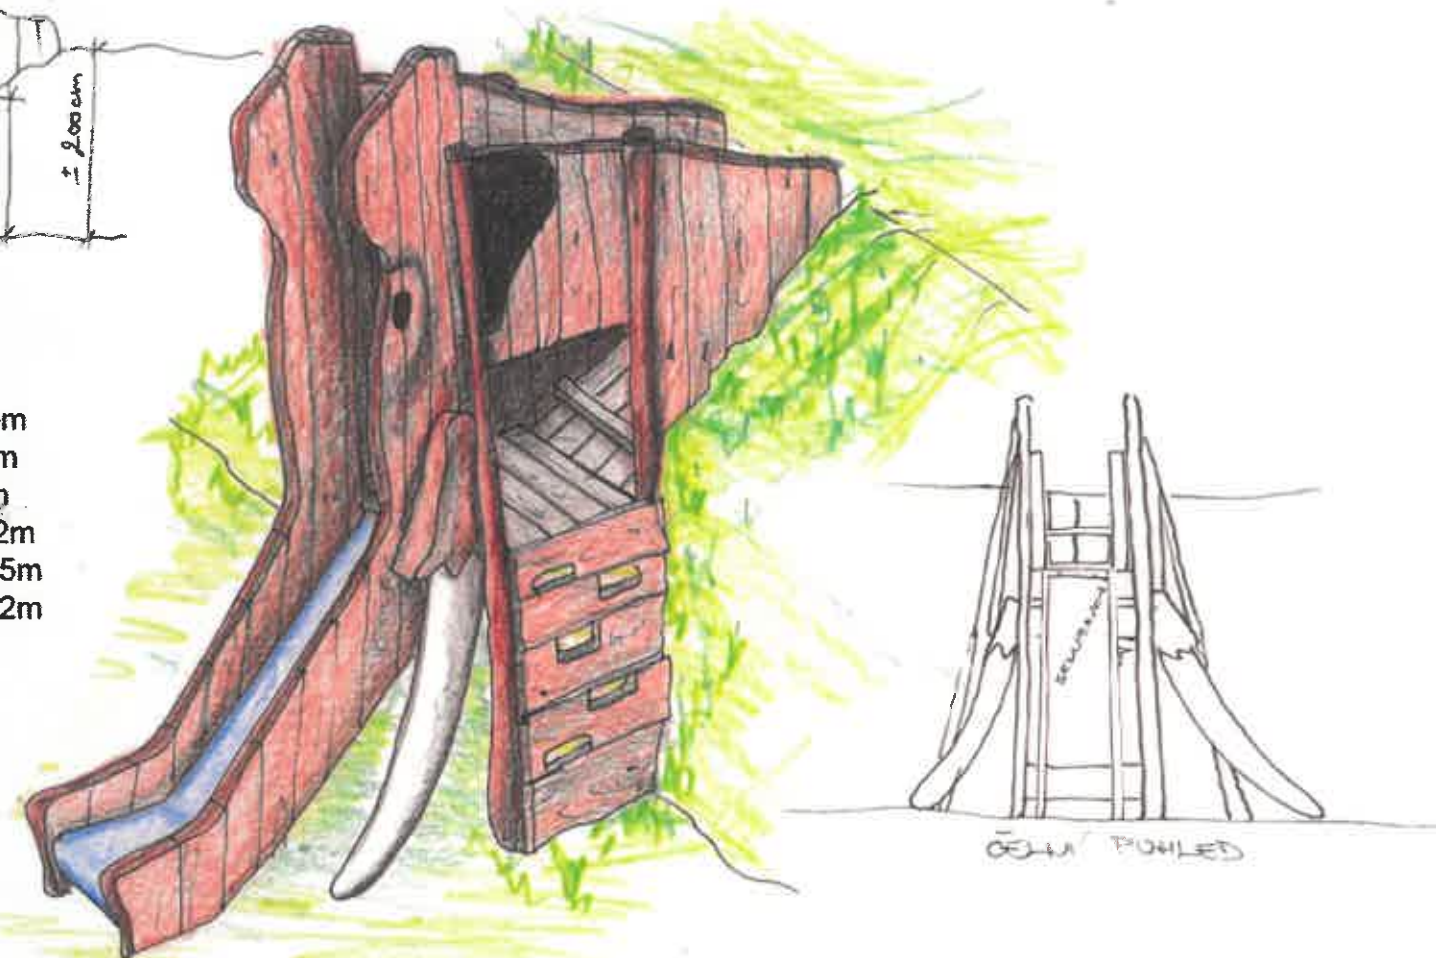

č. 1 MAMUT

Multifunkční prolézačka „MAMUT“ využívá stávajícího svahu.
Tělo je tvořeno dřevěnou akátovou konstrukcí, chobot je ztvárněn jako nerezová skluzavka, nálezy tvoří dřevěná stěna s výřezy a lanová síť. Kly jsou soustruženy ze dřeva, uši vyřezány ze silné gumy.
Prvek vyžaduje tlumící vrstvu pádu o síle 30 cm.

č. 6 BALANČNÍ KLÁDA



Věková Kategorie: 3+
Minimální prostor: 6300x4000mm
Rozměr zařízení d.š.v.: 3200x900x1200mm
Výška volného pádu: 500mm

č. 5 KOLOTOČ




Dřevěný kolotoč s ocelovými madly
Průměr 1,4m
Výška 1,7m
Dřevěná plastika hlavy medvěda


č. 2 LANOVÉ PRVKY



2/1 rozměr (dxšxv): 3,0 x 0,12 x 1,20 m
minimální prostor: 6,30 x 3,00 m
na trávník

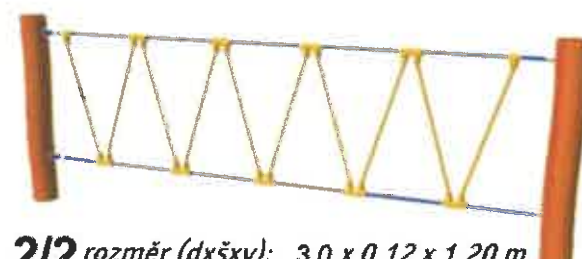

2/2 rozměr (dxšxv): 3,0 x 0,12 x 1,20 m
minimální prostor: 6,30 x 3,00 m
na trávník

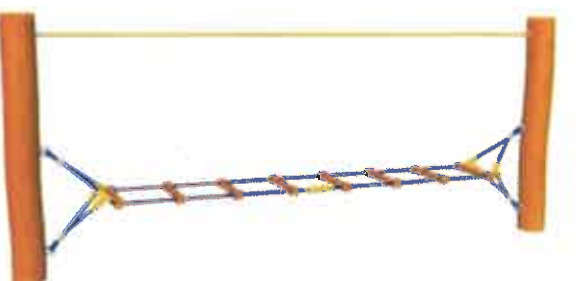

2/3 rozměr (dxšxv): 3,0 x 0,40 x 1,20 m
minimální prostor: 6,30 x 3,40 m
na trávník

MĚSTO ŠTRAMBERK Náměstí č. 9, 742 66 Štramberk		ING. IVA ŠKROVOVÁ CAPREA - zahradní a krajinářské úpravy Kamenka 41, 742 35 Odry	
ZODPOVĚD. PROJ. DÍLU Ing. Iva Škrovová		VYPRACOVAL: Ing. Iva Škrovová	
NÁZEV STAVBY: OBNOVA NÁRODNÍHO SADU VE ŠTRAMBERKU		DATUM: ŘÍJEN 2022	
		MĚŘÍTKO:	
OBSAH: DĚTSKÉ HŘIŠTĚ		STUPEŇ PD: DOUMENTACE PRO PROVEDENÍ STAVBY	
DÍL: HERNÍ PRVKY		ČÍSLO VÝKRESU: 9-2	
		ČÍSLO KOPIE: 2	

