


POHLED ZADNÍ DVORNÍ TRAKT

LEGENDA - STŘEŠNÍ ROVINA

- [illegible]

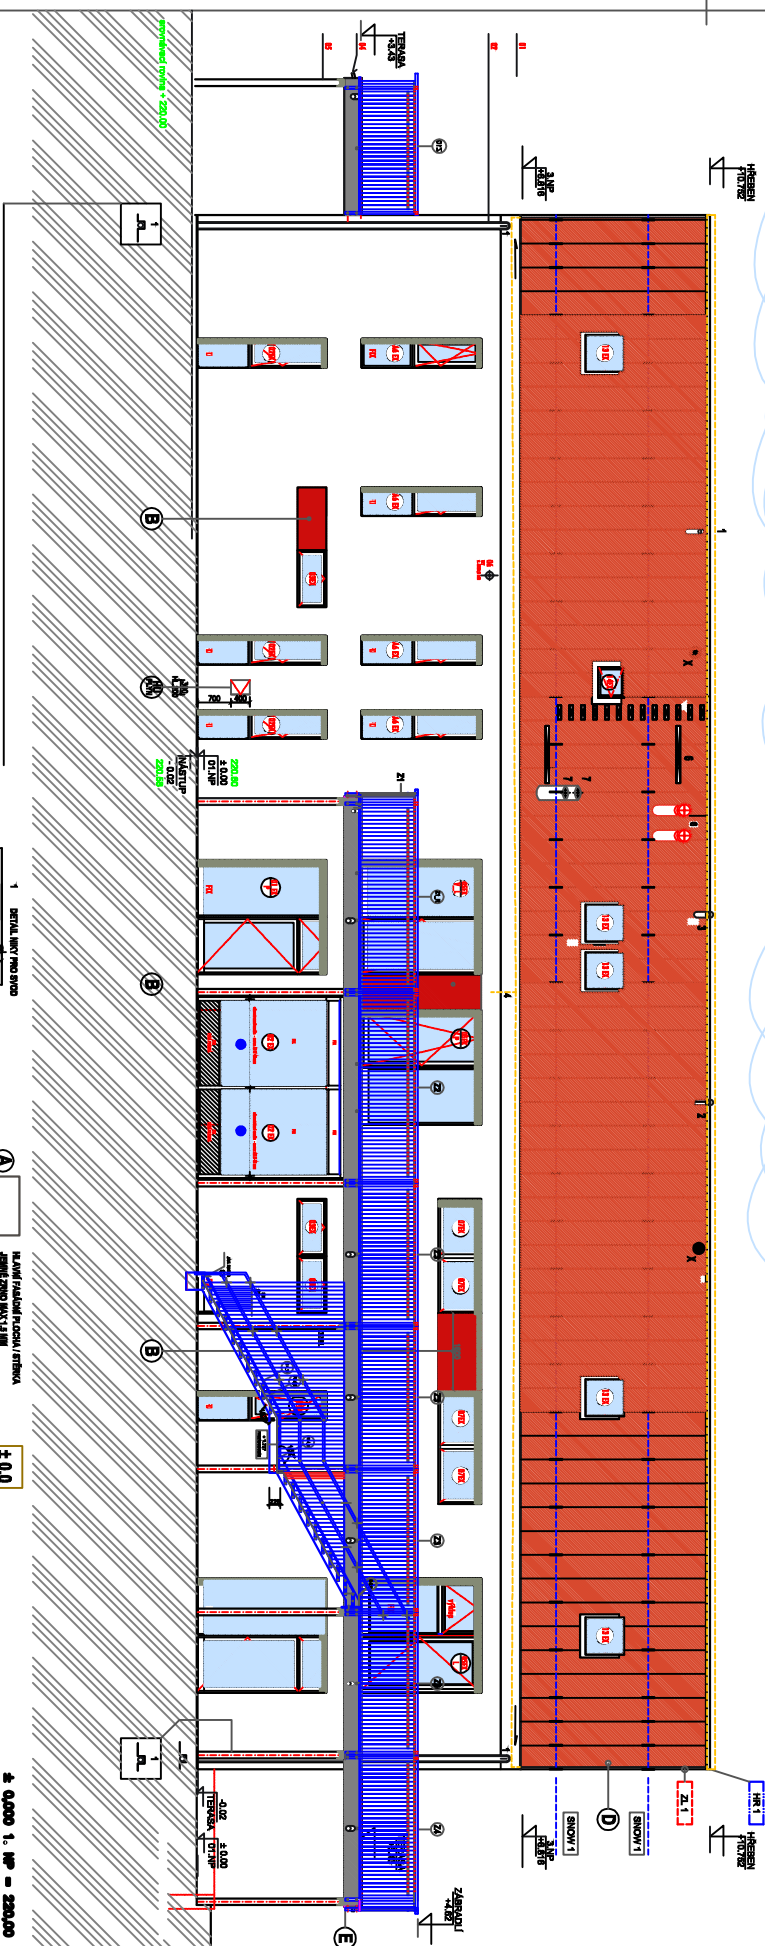

- [illegible]

[illegible]