


2.09 SOCIÁLNÍ ZAŘÍZENÍ - DĚTI - STŘEDNÍ MODUL PRO UM + WC

OBKLADY	3.23 M2
ZRCADLO	1.08 M2

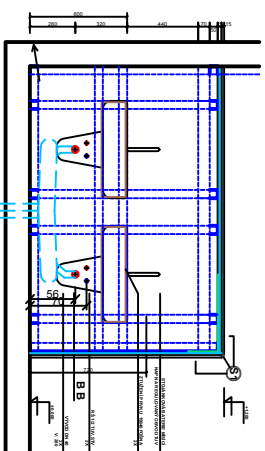


STĚNA A1
1.07 M2

SMĚR	POKLÁDKY
------	----------

SMĚR	POKLÁDKY
------	----------

STĚNA A2
2.16 M2

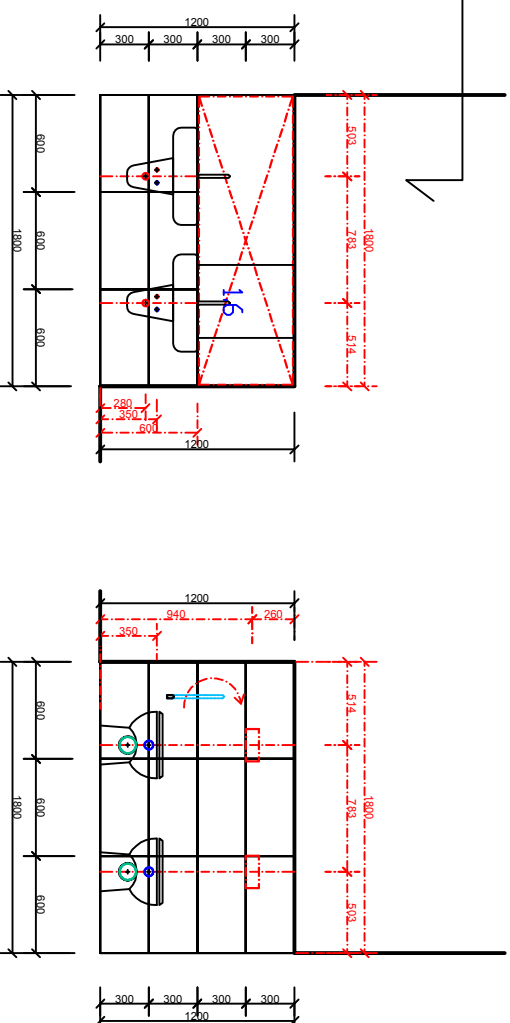

GI

VEŠKERÉ SPOJE OBKLADŮ A DLÁŽEB - PŘECHODOVÉ PRVKY
PROVEDENY V SYSTÉMOVÝCH AL. LÍŠTÁCH - L PROFILY III^o

± 0,000 1. NP = 220,60

- | | | | |
|--|-----------------|-------------|---------|
| ING. ARCH. V. VOJNANI | | VYPRACOVANÁ | KRESLIL |
| ING. ARCH. V. VOJNANI | | | |
| STAVEBNÍK: MĚSTO TŘEBENICE, PARKOVNÍ NÁMĚSTÍ Č.P. 1, 411 13 TŘEBENICE
IČ 002649521 | | | |
| KPM: ZÁK. Č.: | OBEJ: TŘEBENICE | | |
| AKCE: | | | |
| MULTIFUNKČNÍ OBJEKT MĚSTA
TŘEBENICE | | | |
| OBJEKT: | | | |
| <p>Ing.arch.Vladimír Vojsman
 architektonický atelier
 Komenského 28/11
 400 01 Třebíč
 807 888 1235
 e-mail: vojsman@volny.cz</p> | | | |
| ZÁK. Č.: | 38050519 | | |
| ARCH. Č.: | | | |
| FORMÁT: | 6 A4 | | |
| DATEM: | 12/2020 | | |
| STUPEŇ: | 0+5 | | |
| MĚŘÍTKO: | 1 : 50 | | |
| VÝKRES Č.: | 044 1 037 | | |