FE.09.1 1 200 MM 6 KS

POHLED - ČELÍČKO + ŽEBRO STŘD

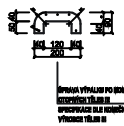

ŘEZ KONSTRUKCÍ

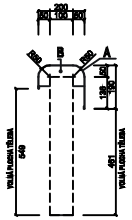

ROZVINUTÁ ŠÍŘE - VÝPALEK

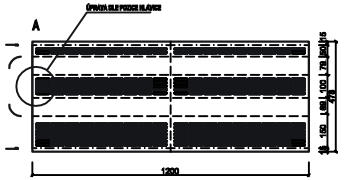

FE.09.2 2 400 MM 3 KS

POHLED - ČELÍČKO + ŽEBRO STŘD

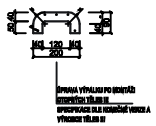

ŘEZ KONSTRUKCÍ

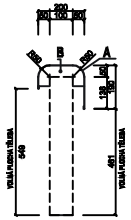

ROZVINUTÁ ŠÍŘE - VÝPALEK

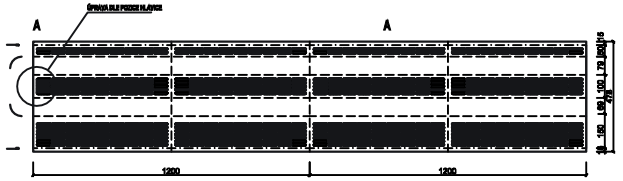

FE.09.3 600 MM 2 KS (2.NP) 1 KS 1. NP TRAMPOLÍNA

POHLED - ČELÍČKO + ŽEBRO STŘD

ŘEZ KONSTRUKCÍ

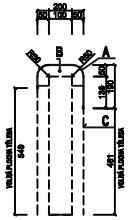

ROZVINUTÁ ŠÍŘE - VÝPALEK

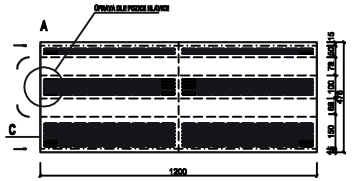

A - BOČNÍ ČELÍČKO

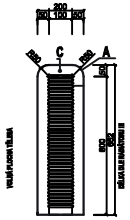

FE.09.4 900 MM 2 KS (2.NP) 2 KS (2.NP) 1 KS L + 1. KS P

POHLED - ČELÍČKO + ŽEBRO STŘD

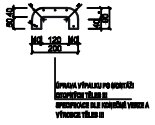

ŘEZ KONSTRUKCÍ

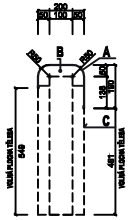

ROZVINUTÁ ŠÍŘE - VÝPALEK

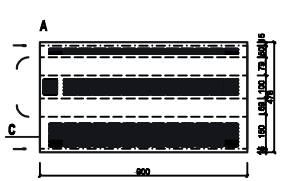

A - BOČNÍ ČELÍČKO

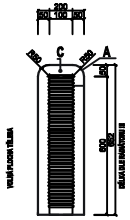

FE.09.0 600 MM 1 KS (TRAMPOLÍNA 1. NP)

POHLED - ČELÍČKO

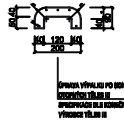

ŘEZ KONSTRUKCÍ

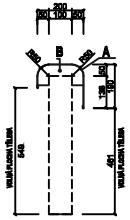

ROZVINUTÁ ŠÍŘE - VÝPALEK

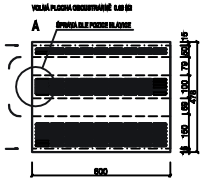

FE.09.5 3 200 MM 2 KS

POHLED - ČELÍČKO + ŽEBRO STŘD

ŘEZ KONSTRUKCÍ

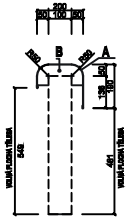

ROZVINUTÁ ŠÍŘE - VÝPALEK

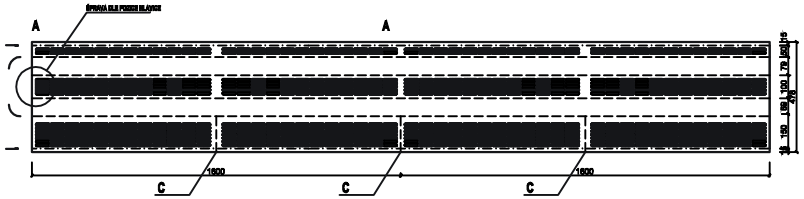

C BOČNÍ PRVEK NEBO ŽEBRO

ÚPRAVA VÝPALKU PO MONTÁŽI
OTOPNÝCH TĚLES III
SPECIFIKACE DLE KONEČNÉ VERZE A
VÝROBCE TĚLES III
PŘÍPADNÁ ÚPRAVA ROZMĚRŮ DLE RADIÁTORŮ MOŽNÁ III

± 0,000 1. NP = 220,60

ZODP. PROJEKTANT: ING. ARCH. V. VOLMAN	VYPRACOVAL: ING. ARCH. V. VOLMAN	KRESLIL: ING. ARCH. V. VOLMAN	Ing.arch.Vladimír Volman architektonický ateliér Komenského 20/11 418 01 Bílina – město 607 666 666 e-mail : volman@volny.cz
STAVEBNÍK: MĚSTO TŘEBENICE, PAŘÍKOVO NÁMĚSTÍ Č.P. 1, 411 13 TŘEBENICE IČ 00264521			
KRAJ: ÚSTECKÝ	OBEC: TŘEBENICE		ZAK. Č.: 2020519
AKCE: MULTIFUNKČNÍ OBJEKT MĚSTA TŘEBENICE			ARCH. Č.:
			FORMÁT: A A4 / KOPIE
			DATUM: 12/2020
			STUPEŇ: DPS
			MĚŘÍTKO: 1 : 10
OBJEKT: SO–A SDH TŘEBENICE – MULTIFUNKČNÍ OBJEKT			VÝKRES Č.: DA.1.1.40
ČÁST: DA.1.2 STAVEBNĚ KONSTRUKČNÍ ŘEŠENÍ			REVIZE Č.: 003
VÝKRES: VÝPALEK – FE_09.0 –09.05 KRYTY RADIÁTORŮ			