
 


R1

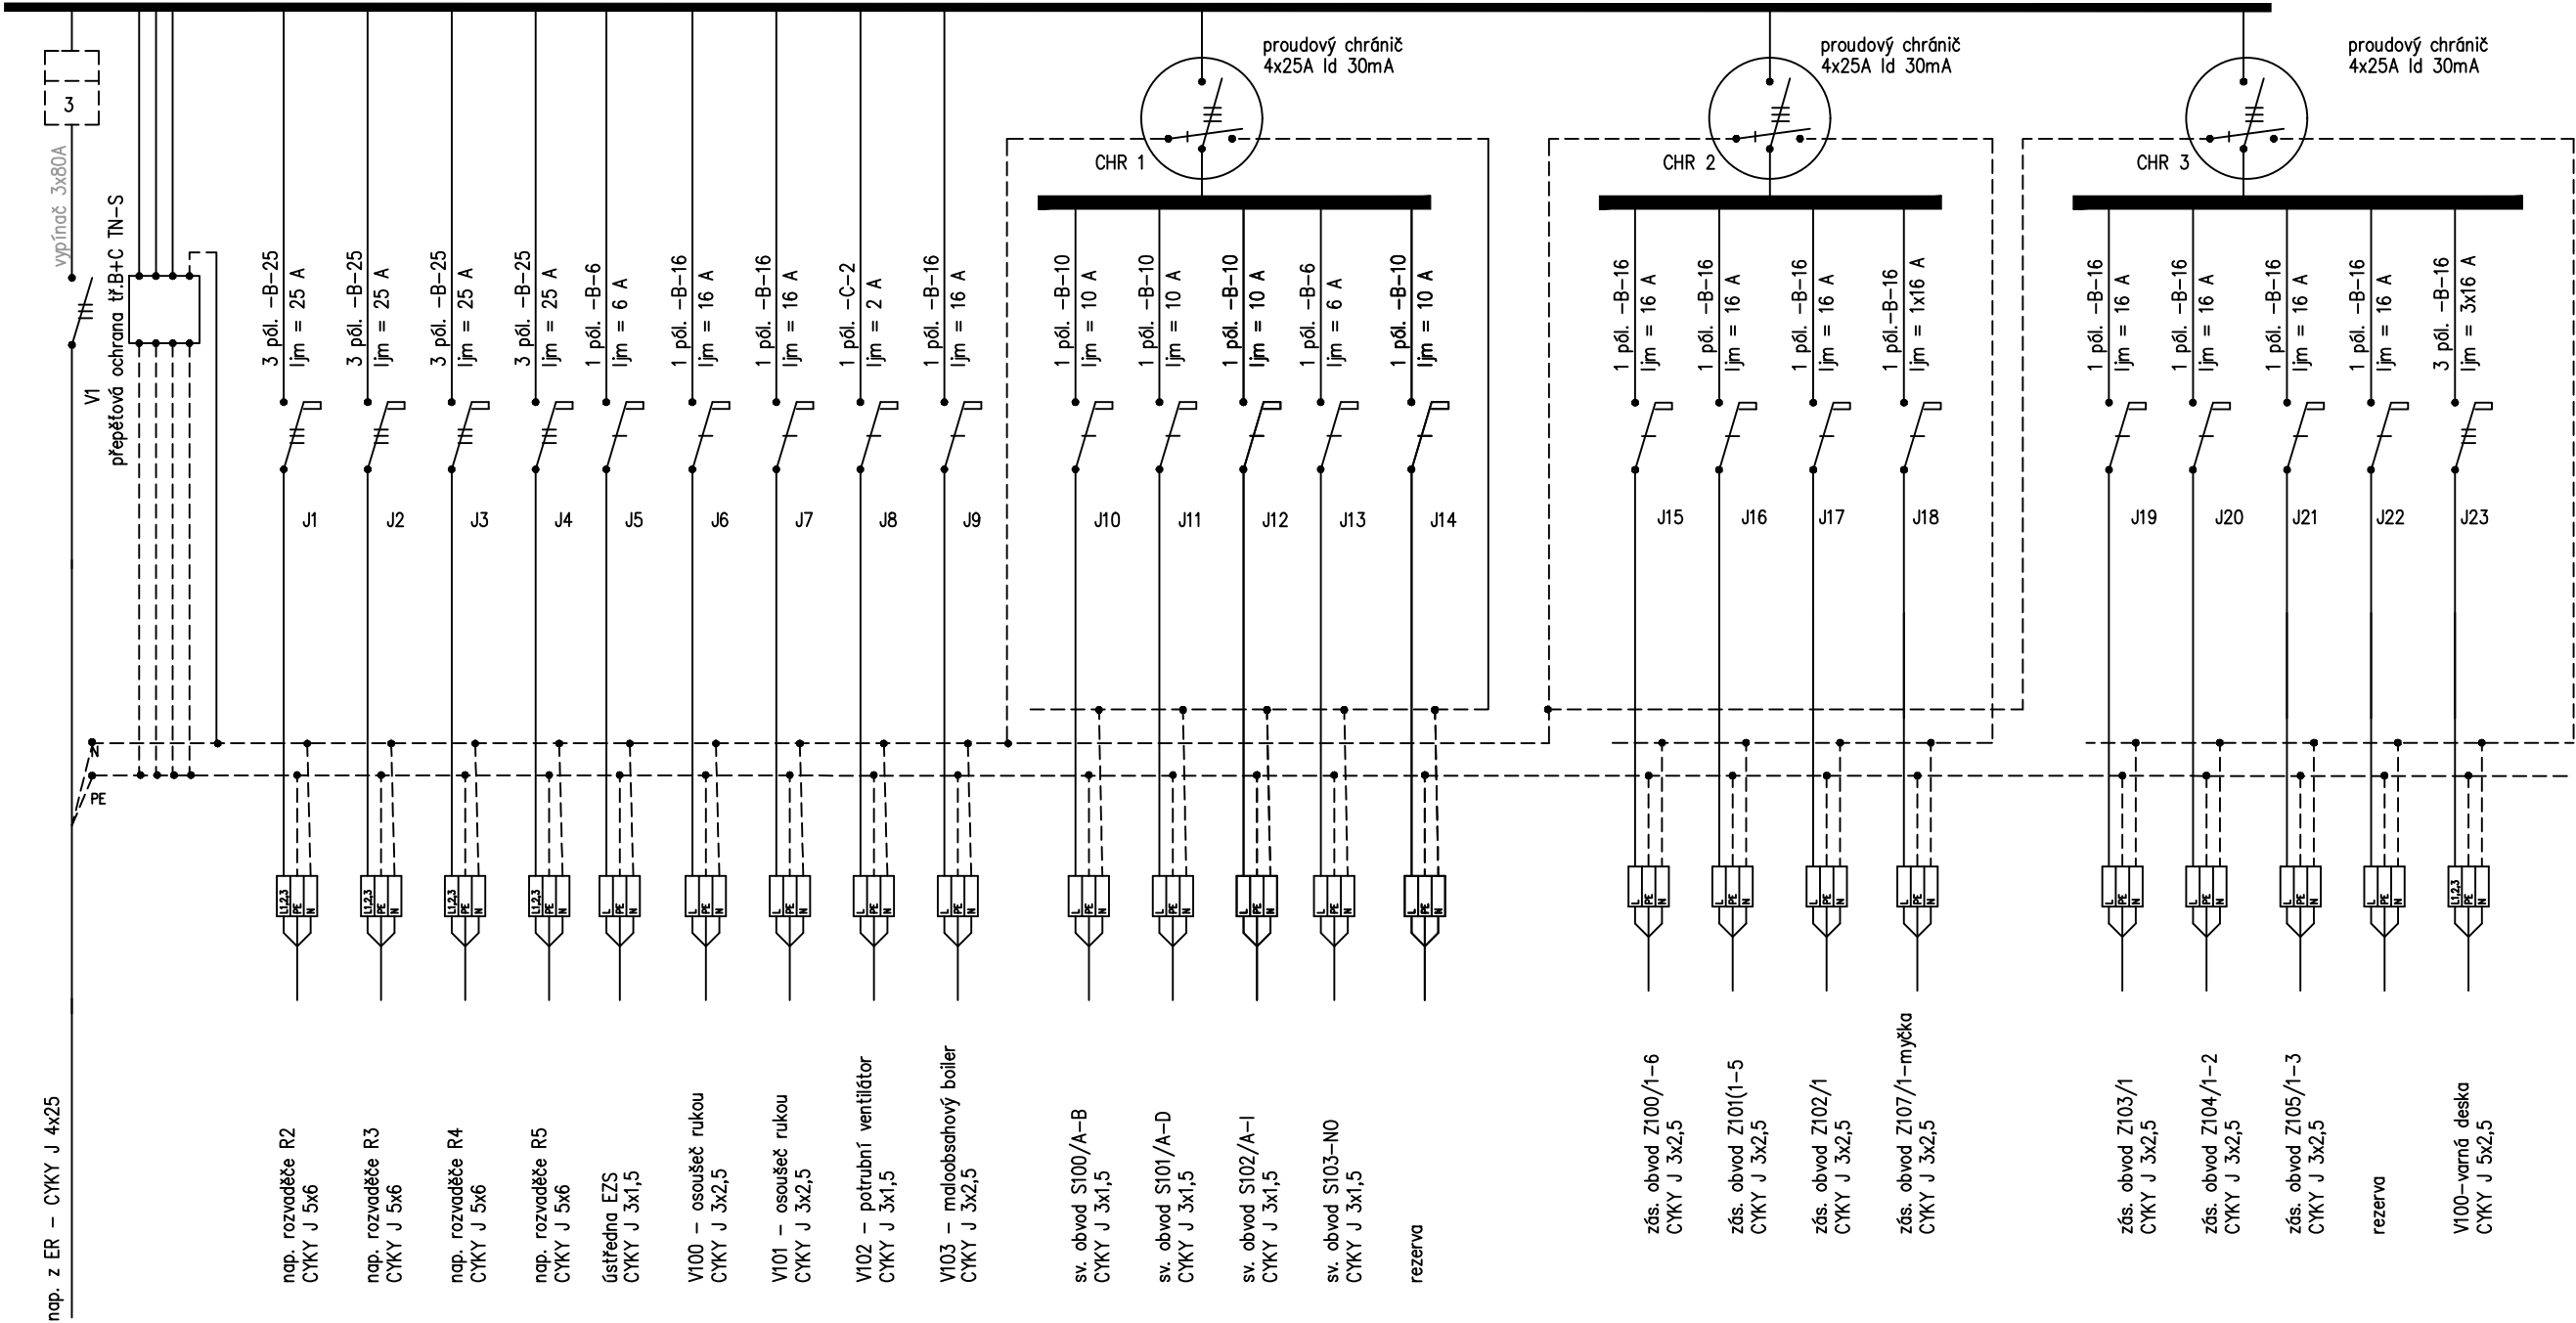

Rozvodnice pro zapuštěnou montáž
IP 20-41
5x18 modulů
bílá barva, plná dvířka
včetně příslušenství

ZODP. PROJEKTANT	VYPRACOVAL	KRESLIL	Ing.arch.Vladimír Volman architektonický atelier Komenského 29/11 418 01 Bílina - město 607 858 825 e-mail : volman@volny.cz			
MIROSLAV FOKT	ING. RADEK FOKT	ING. RADEK FOKT				
STAVEBNÍK: MĚSTO TŘEBENICE, PAŘÍKOVŮ NÁMĚSTÍ Č.P. 1, 411 13 TŘEBENICE IČ 00264521						
KRAJ: ÚSTECKÝ		OBEC: TŘEBENICE		ZAK. Č.:	9044-04-2020	
MULTIFUNKČNÍ OBJEKT MĚSTA TŘEBENICE				ARCH. Č.:		9044-04-2020
				FORMÁT:	2 A4	KOPIE:
				DATUM:	01/2021	
				STUPEŇ:	DPS	
				MĚŘÍTKO:	- - -	
OBJEKT: DA MULTIFUNKČNÍ OBJEKT				VÝKRES Č.:		06
ČÁST: DA.1.4.e – elektroinstalace				REVIZE Č.:		000
VÝKRES: Rozvodnice R1						