


R2

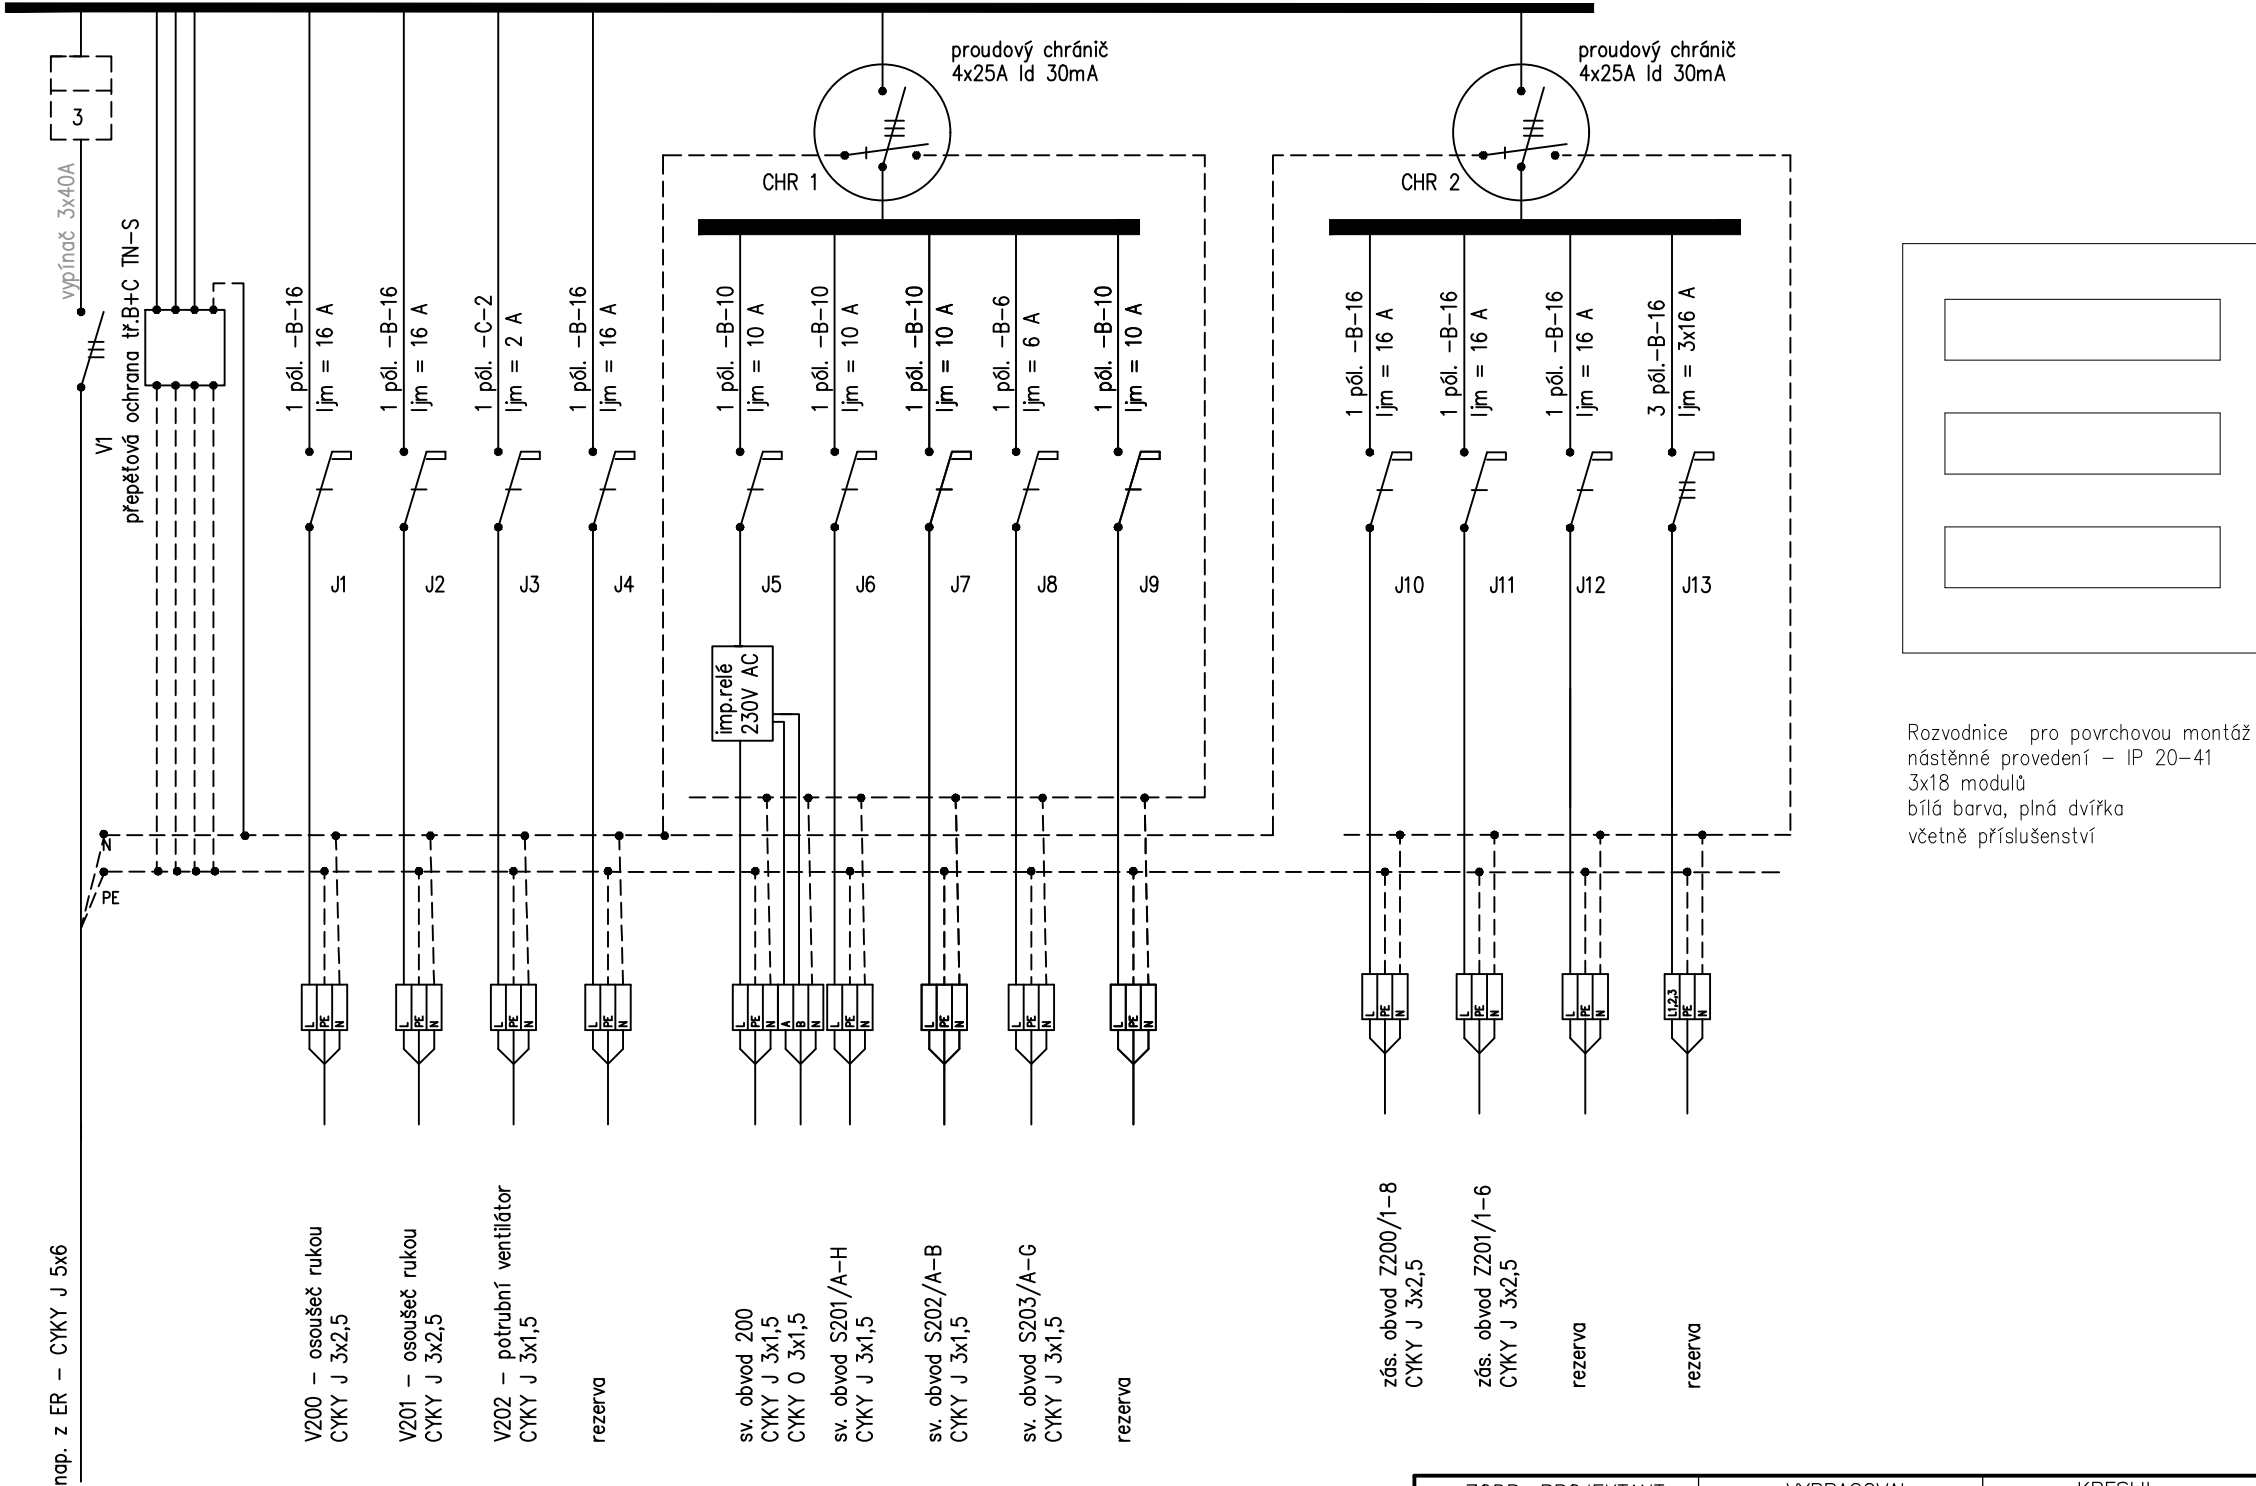

ZODP. PROJEKTANT	VYPRACOVAL	KRESLIL	Ing.arch.Vladimír Volman architektonický atelier Komenského 29/11 418 01 Bílina - město 607 858 825 e-mail : volman@volny.cz	
MIROSLAV FOKT	ING. RADEK FOKT	ING. RADEK FOKT		
STAVEBNÍK: MĚSTO TŘEBENICE, PAŘÍKOVŮ NÁMĚSTÍ Č.P. 1, 411 13 TŘEBENICE IČ 00264521			ZAK. Č.:	9044-04-2020
KRAJ: ÚSTECKÝ		OBEC: TŘEBENICE	ARCH. Č.:	9044-04-2020
AKCE: <b>MULTIFUNKČNÍ OBJEKT MĚSTA TŘEBENICE</b>			FORMÁT:	2 A4
			DATUM:	01/2021
			STUPEŇ:	DPS
			MĚŘÍTKO:	- - -
OBJEKT: DA MULTIFUNKČNÍ OBJEKT			VÝKRES Č.:	<b>07</b>
ČÁST: DA.1.4.e - elektroinstalace			REVIZE Č.:	000
VÝKRES: Rozvodnice R2				