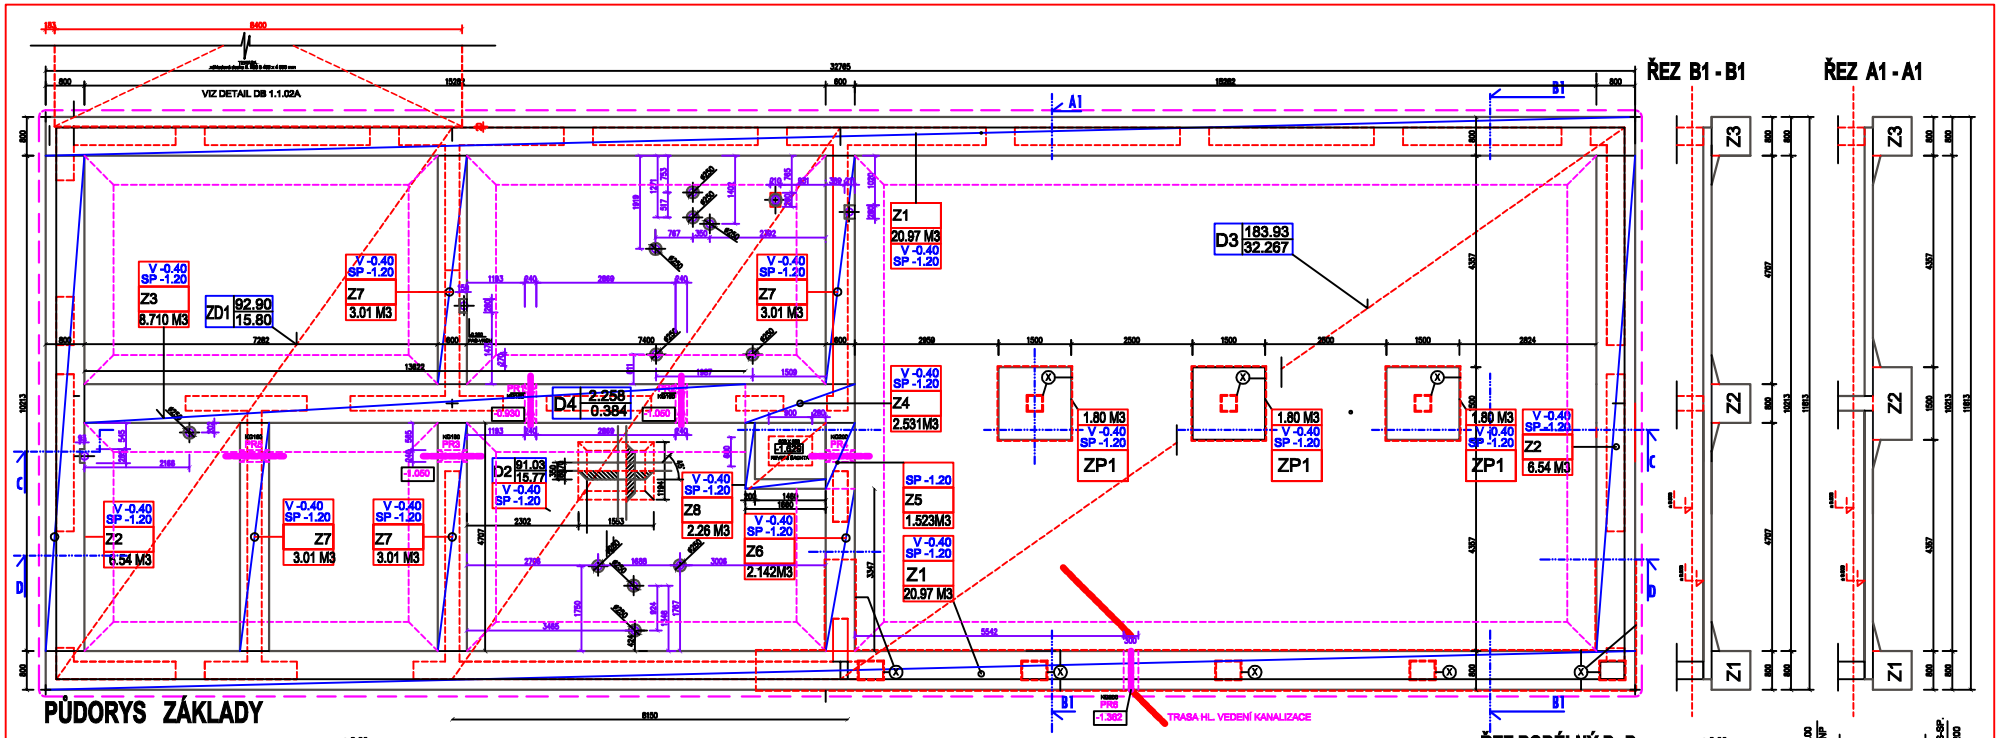

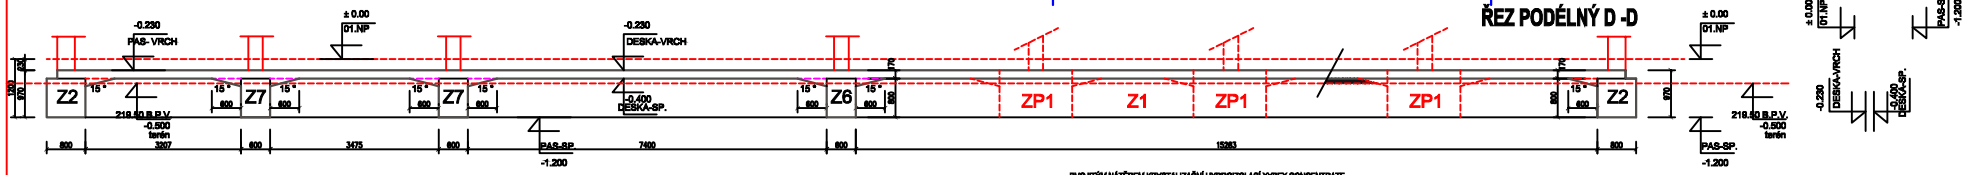

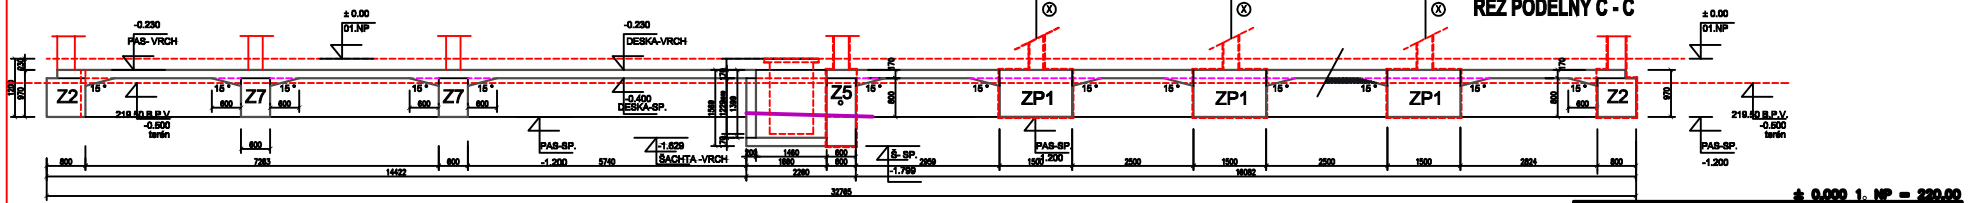

± 0.000 1. NP = 220.00

DZN.	POZICE - ROZMĚR	POČET/KS	M3	POZN.	TŘ. B.	POZN.
Z1	32.785 X 0.800 X 0.800	2	41.949	DIVOD PAS	C 25/30 XC2	
Z2	18.213 X 0.800 X 0.800	2	13.670	DIVOD PAS	C 25/30 XC2	
Z3	13.622 X 0.800 X 0.800	1	8.710	STŘED PAS	C 25/30 XC2	
Z4	2.288 X 1.400 X 0.800	1	2.531	STŘED PAS(B)	C 25/30 XC2	
Z5	1.360 X 1.400 X 0.800	1	1.523	STŘED PAS(B)	C 25/30 XC2	
Z6	3.347 X 0.800 X 0.800	1	2.142	STŘED PAS	C 25/30 XC2	
Z7	4.707 X 0.800 X 0.800	4	12.040	STŘED PAS	C 25/30 XC2	
Z8	0.864 X 1.400	1	0.799	REV. ŠACHTA(B)	C 25/30 XC2	
ZP1	1.500 X 1.500 X 0.800	3	5.400	PATKA Z	C 25/30 XC2	IZOLACE VNĚ ⓧ
ZD 1	8.184 X 11.370/170	1	15.800	ZAKL. DESKA 170 MM	C 25/30 XC2	
ZD 2	8.189 X 11.370/170	1	16.100	ZAKL. DESKA 170 MM	C 25/30 XC2	
ZD 3	16.165 X 11.370/170	1	32.367	ZAKL. DESKA 170 MM	C 25/30 XC2	
ZD 4	1.388 X 1.800/170	1	0.394	ZAKL. DESKA 170 MM	C 25/30 XC2	
	KLÍNY POD DESKU 15°	SOUB	4.700	KLÍNY POD DESKU	C 25/30 XC1	
	CELKEM		167.405			

REVIZNÍ ŠACHTA - KANALIZACE

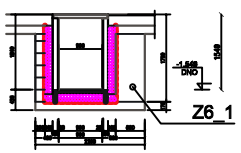

drenážní vedení Ø 80 mm
napojení do dešťové kanalizace

REVIZE Č.	DATUM	POPIS

ZODP. PROJEKTANT	VYPRACOVAL	KRESLIL
ING. ARCH. V. VOLMAN	ING. ARCH. V. VOLMAN	ING. ARCH. V. VOLMAN

Ing.arch.Vladimír Volman
architektonický ateliér
Komenského 2621/1
415 01 Teplice - město
607 855 829
e-mail : volman@volny.cz

STAVEBNÍK: MĚSTO TŘEBENICE, PAŘÍKOVO NÁMĚSTÍ Č.P. 1, 411 13 TŘEBENICE
IČ 00264521

KRAJ: OSTECKÝ | OBEC: TŘEBENICE | ZAK. Č.: 3820519

AKCE: **MULTIFUNKČNÍ OBJEKT MĚSTA TŘEBENICE**

ARCH. Č.:
FORMÁT: 1 A1 | KOPIE:
DATUM: 12/2020
STUPEŇ: DPS
MĚŘÍTKO: 1 : 50

OBJEKT: SO–B SDH TŘEBENICE – POŽÁRNÍ ZBROJNICE | VÝKRES Č.: **DB.1.1.02**

ČÁST: D1.1 ARCHITEKTONICKO–STAVEBNÍ ŘEŠENÍ | REVIZE Č.: 000

VÝKRES: PŮDORYS ZÁKLADY