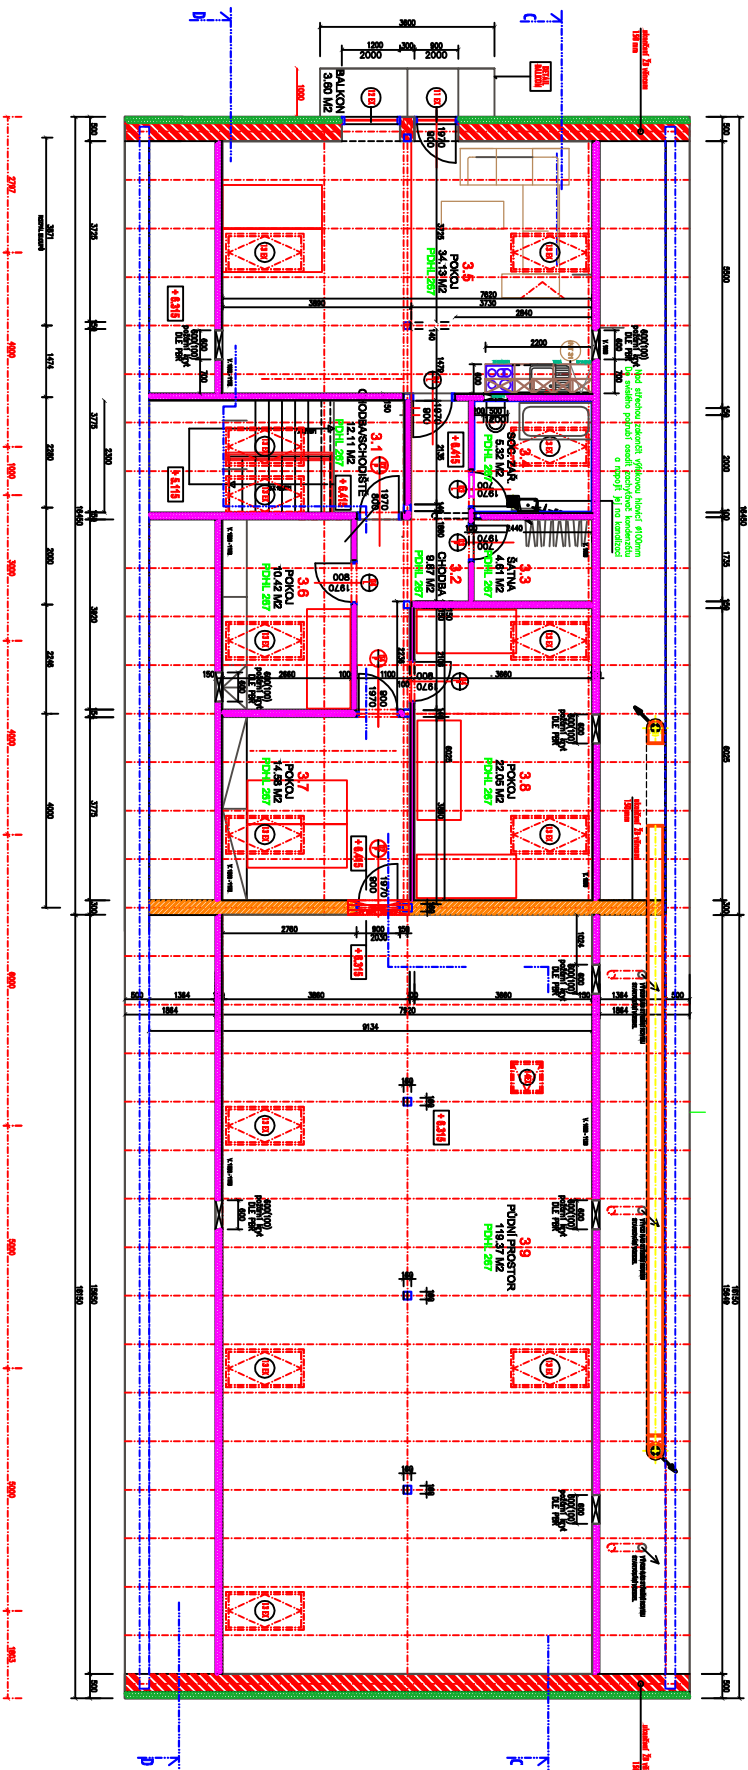


**PÚDORYS 3.NF
UBYTOVACÍ ČÁST**

[illegible][illegible][illegible]