


## POHLED STŘEŠNÍ ROVINA

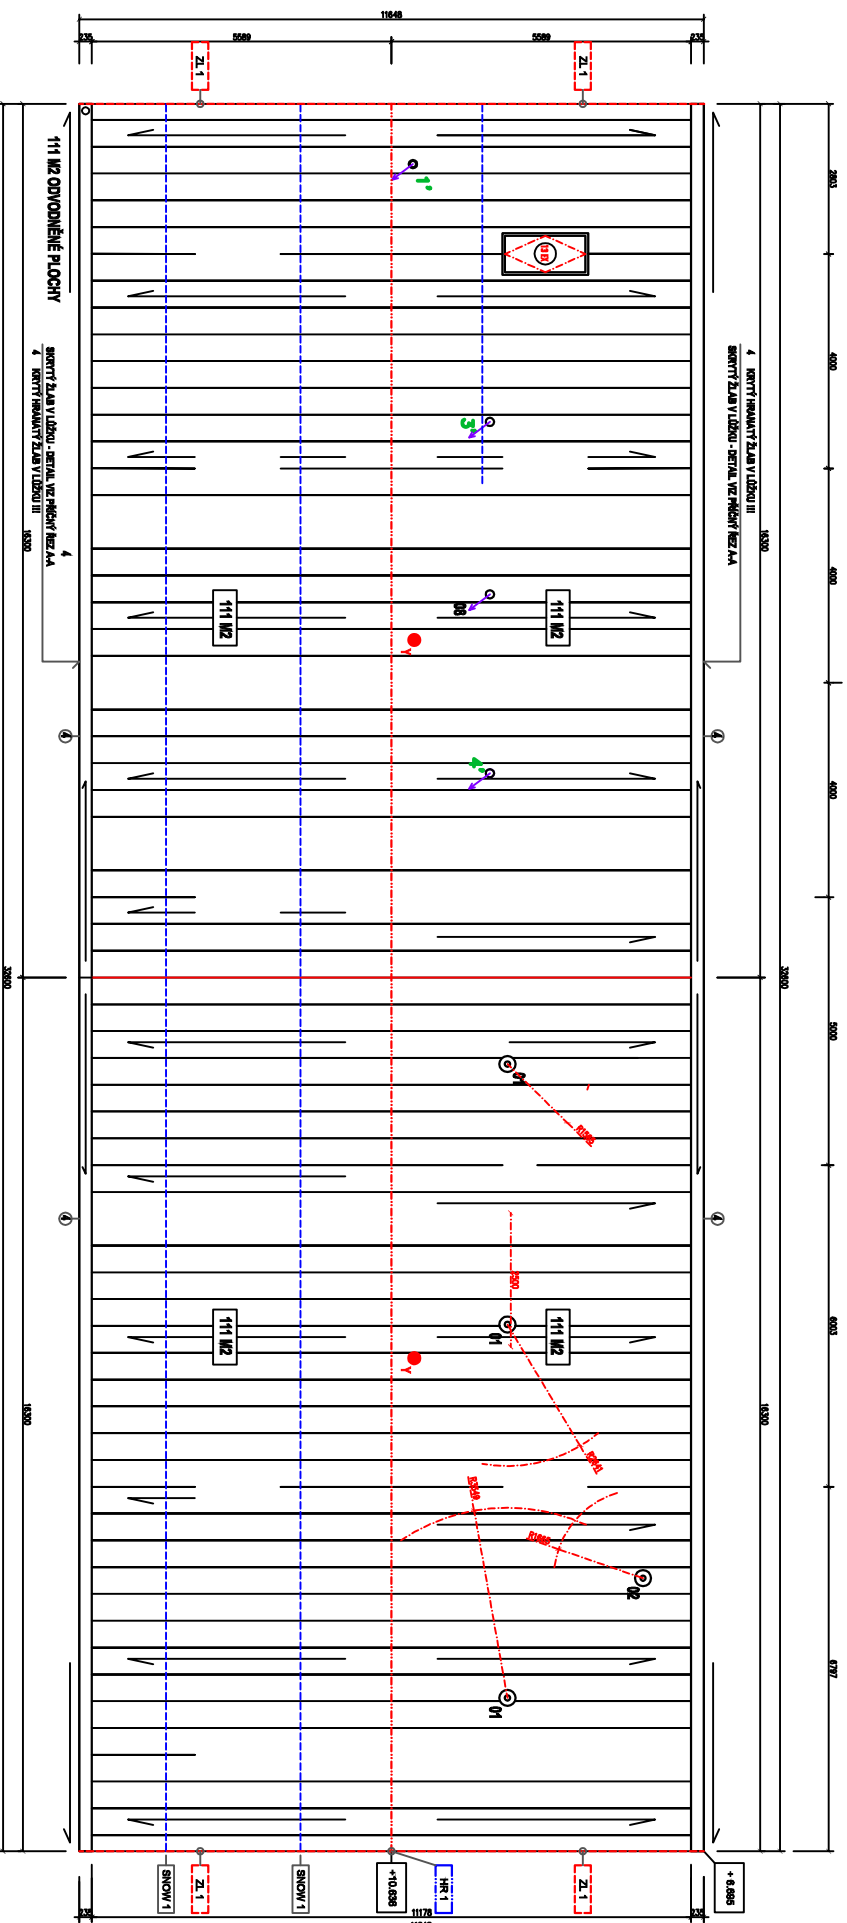

**LEGENDA - STŘEŠNÍ ROVINA**

- [illegible]

- 01 - ODVOD SPALIN - GARÁŽE  
02 - ODVOD VZT JEDNOTKA (2, np)  
VÝVOD KANALIZACE - ODVĚTRÁNÍ STUPAČEK  
03 - SNIŽOVÉ ZACHYTÁVAČE - TYPY 01 / MONTÁŽ PŘES FALC  
130 BH

[illegible]