# ŘEZ SCHODIŠTĚM A - A

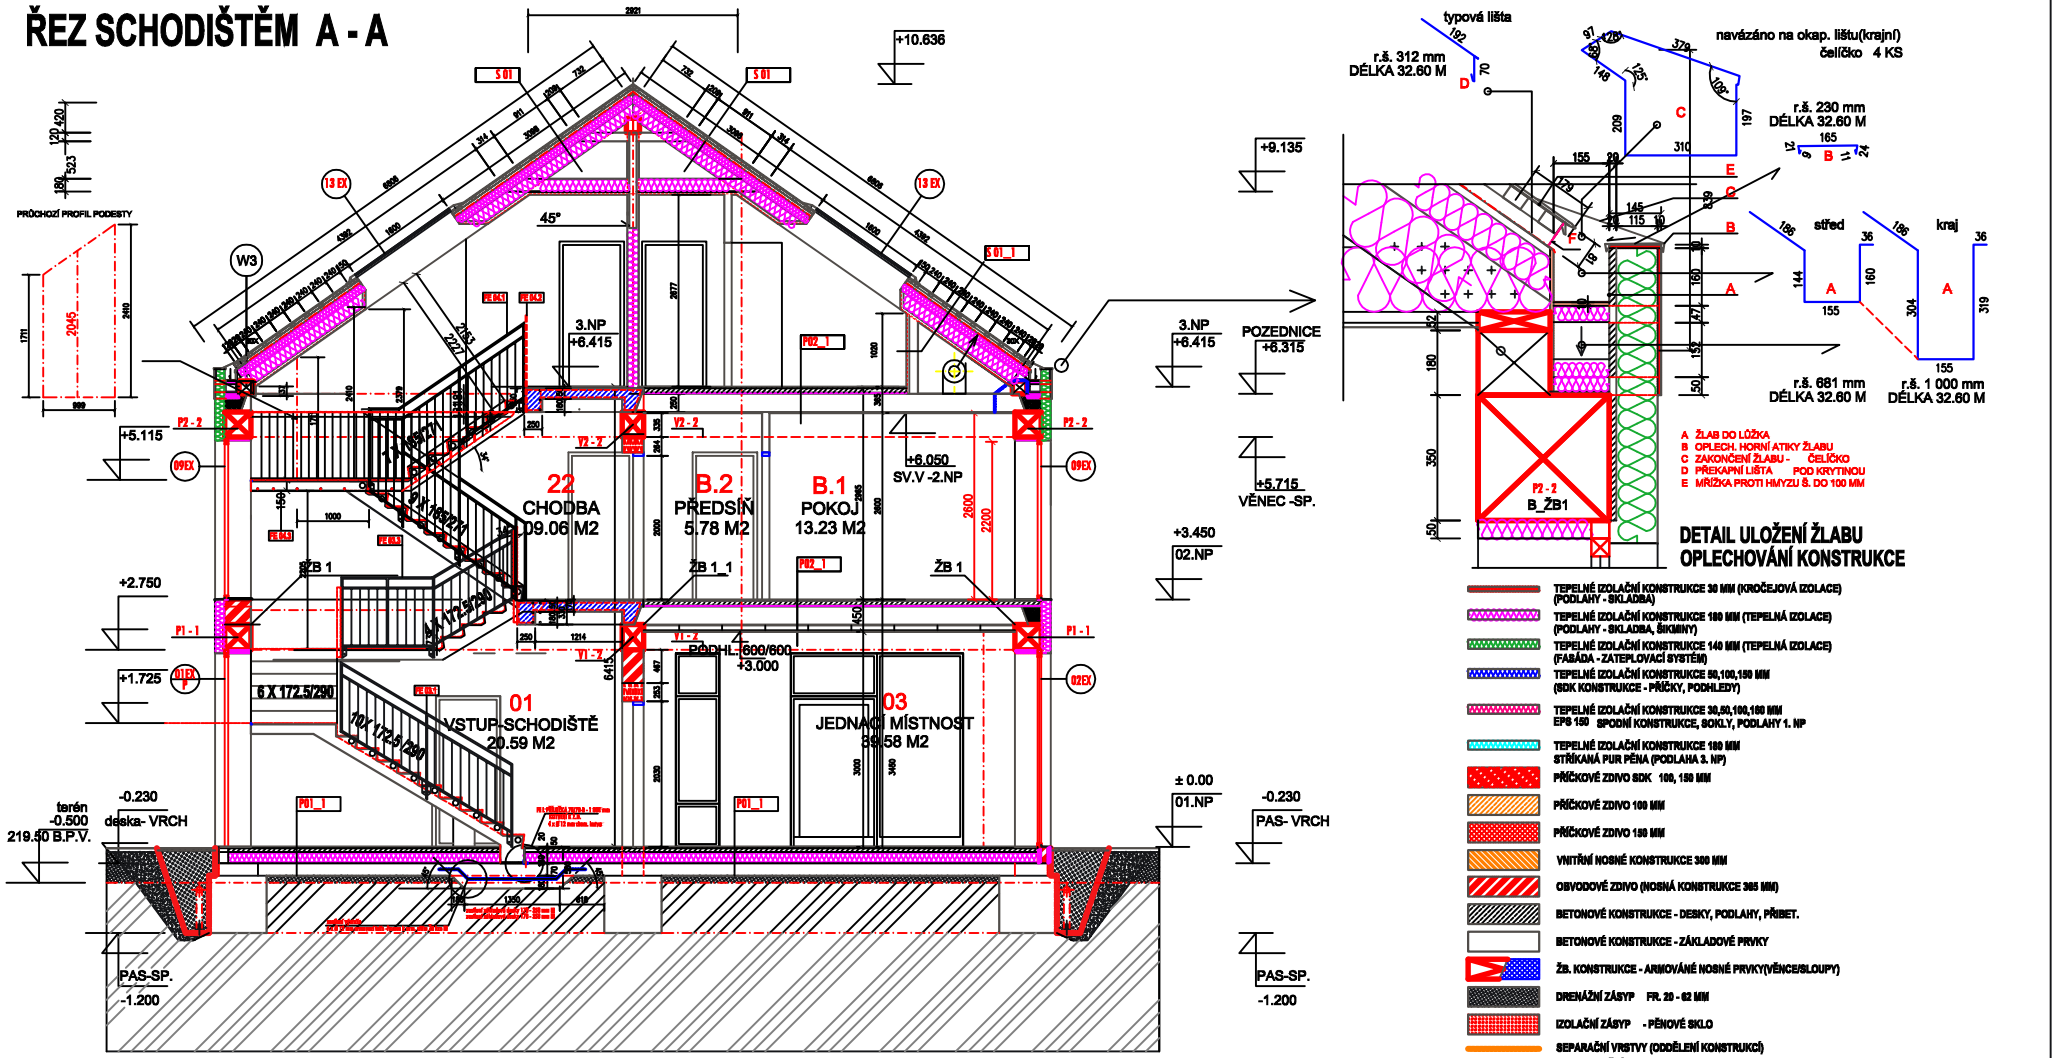





A ŽLAB DO LŮŽKA
B OPLECH. HORNÍ ATIKY ŽLABU
C ZAKONČENÍ ŽLABU - ČELÍČKO
D PŘEKAPNÍ LIŠTA POD KRYTINOU
E MŘÍŽKA PROTI HMYZU S. DO 100 MM

## DETAIL ULOŽENÍ ŽLABU OPLECHOVÁNÍ KONSTRUKCE

- TEPELNĚ IZOLAČNÍ KONSTRUKCE 30 MM (KROČEJOVÁ IZOLACE) (PODLAHY - SKLADBA)
- TEPELNĚ IZOLAČNÍ KONSTRUKCE 180 MM (TEPELNÁ IZOLACE) (PODLAHY - SKLADBA, ŠIKMINY)
- TEPELNĚ IZOLAČNÍ KONSTRUKCE 140 MM (TEPELNÁ IZOLACE) (FASÁDA - ZATEPLOVACÍ SYSTÉM)
- TEPELNĚ IZOLAČNÍ KONSTRUKCE 50,100,150 MM (SDK KONSTRUKCE - PŘÍČKY, PODHLEDY)
- TEPELNĚ IZOLAČNÍ KONSTRUKCE 30,50,100,160 MM EPS 150 SPODNÍ KONSTRUKCE, SOKLY, PODLAHY 1. NP
- TEPELNĚ IZOLAČNÍ KONSTRUKCE 180 MM STŘÍKANÁ PUR PĚNA (PODLAHA 3. NP)
- PŘÍČKOVÉ ZDIVO SDK 100, 150 MM
- PŘÍČKOVÉ ZDIVO 100 MM
- PŘÍČKOVÉ ZDIVO 150 MM
- VNITŘNÍ NOSNÉ KONSTRUKCE 300 MM
- OBVODOVÉ ZDIVO (NOSNÁ KONSTRUKCE 365 MM)
- BETONOVÉ KONSTRUKCE - DESKY, PODLAHY, PŘÍBET.
- BETONOVÉ KONSTRUKCE - ZÁKLADOVÉ PRVKY
- ŽB. KONSTRUKCE - ARMOVANÉ NOSNÉ PRVKY(VĚNCE/SLOUPY)
- DRENÁŽNÍ ZÁSYP FR. 20 - 63 MM
- IZOLAČNÍ ZÁSYP - PĚNOVÉ SKLO
- SEPARAČNÍ VRSTVY (ODDĚLENÍ KONSTRUKCÍ)
- HYDROIZOLAČNÍ VRSTVY
- OBKLAD KERAMICKÝ V. 2700 MM

± 0,000 1. NP = 220,00

SKLADBY PODLAH 1. NP

P01_1 455 MM — VEŘEJNÉ PROSTORY
P01_2 485 MM — KANALIZAČNÍ ŠACHTA
P01_4 338 MM — TERASY
P01_5 586 MM — GARÁŽE

SKLADBY PODLAH 2. NP

P02_1 375 MM — PODHLEDY 300, PODHLEDY 270

SKLADBY PODLAH 3. NP - PODKROVÍ

P03_1 313 MM — STROP NAD GARÁŽEMI
P02_1 375 MM — POKOJE

SKLADBY STŘEŠNÍ ROVINA

S 01 416 MM — STŘECHA ŠIKMINA
S 01_1 371+45 MM — ŠIKMINA + PŘEDSTĚNA

| | | | |
|---|---|---|---|
| ZODP. PROJEKTANT | VYPRACOVAL | KRESLIL | Ing.arch.Vladimír Volman architektonický atelier Komenského 29/11 418 01 Bílina - město 607 858 825 e-mail : volman@volny.cz |
| ING. ARCH. V. VOLMAN | ING. ARCH. V. VOLMAN | ING. ARCH. V. VOLMAN | |
| STAVEBNÍK: MĚSTO TŘEBENICE, PAŘÍKOVO NÁMĚSTÍ Č.P. 1, 411 13 TŘEBENICE | IČ 00264521 | | |
| MĚŘ.: ÚSTECKÝ | OBEC: TŘEBENICE | | ZAK. Č.: 3820519 |
| AKCE: MULTIFUNKČNÍ OBJEKT MĚSTA TŘEBENICE | | | ARCH. Č.: |
| | | | FORMÁT: 4 A4 KOPIE: |
| | | | DATUM: 12/2020 |
| | | | STUPEŇ: DPS |
| | | | MĚŘÍTKO: 1 : 50 |
| OBJEKT: SO-B SDH TŘEBENICE – POŽÁRNÍ ZBROJNICE | | | VÝKRES Č.: DB.1.1.08 |
| ČÁST: D1.1 ARCHITEKTONICKO-STAVEBNÍ ŘEŠENÍ | | | REVIZE Č.: 000 |
| VÝKRES: ŘEZ PŘÍČNÝ A–A | | | |