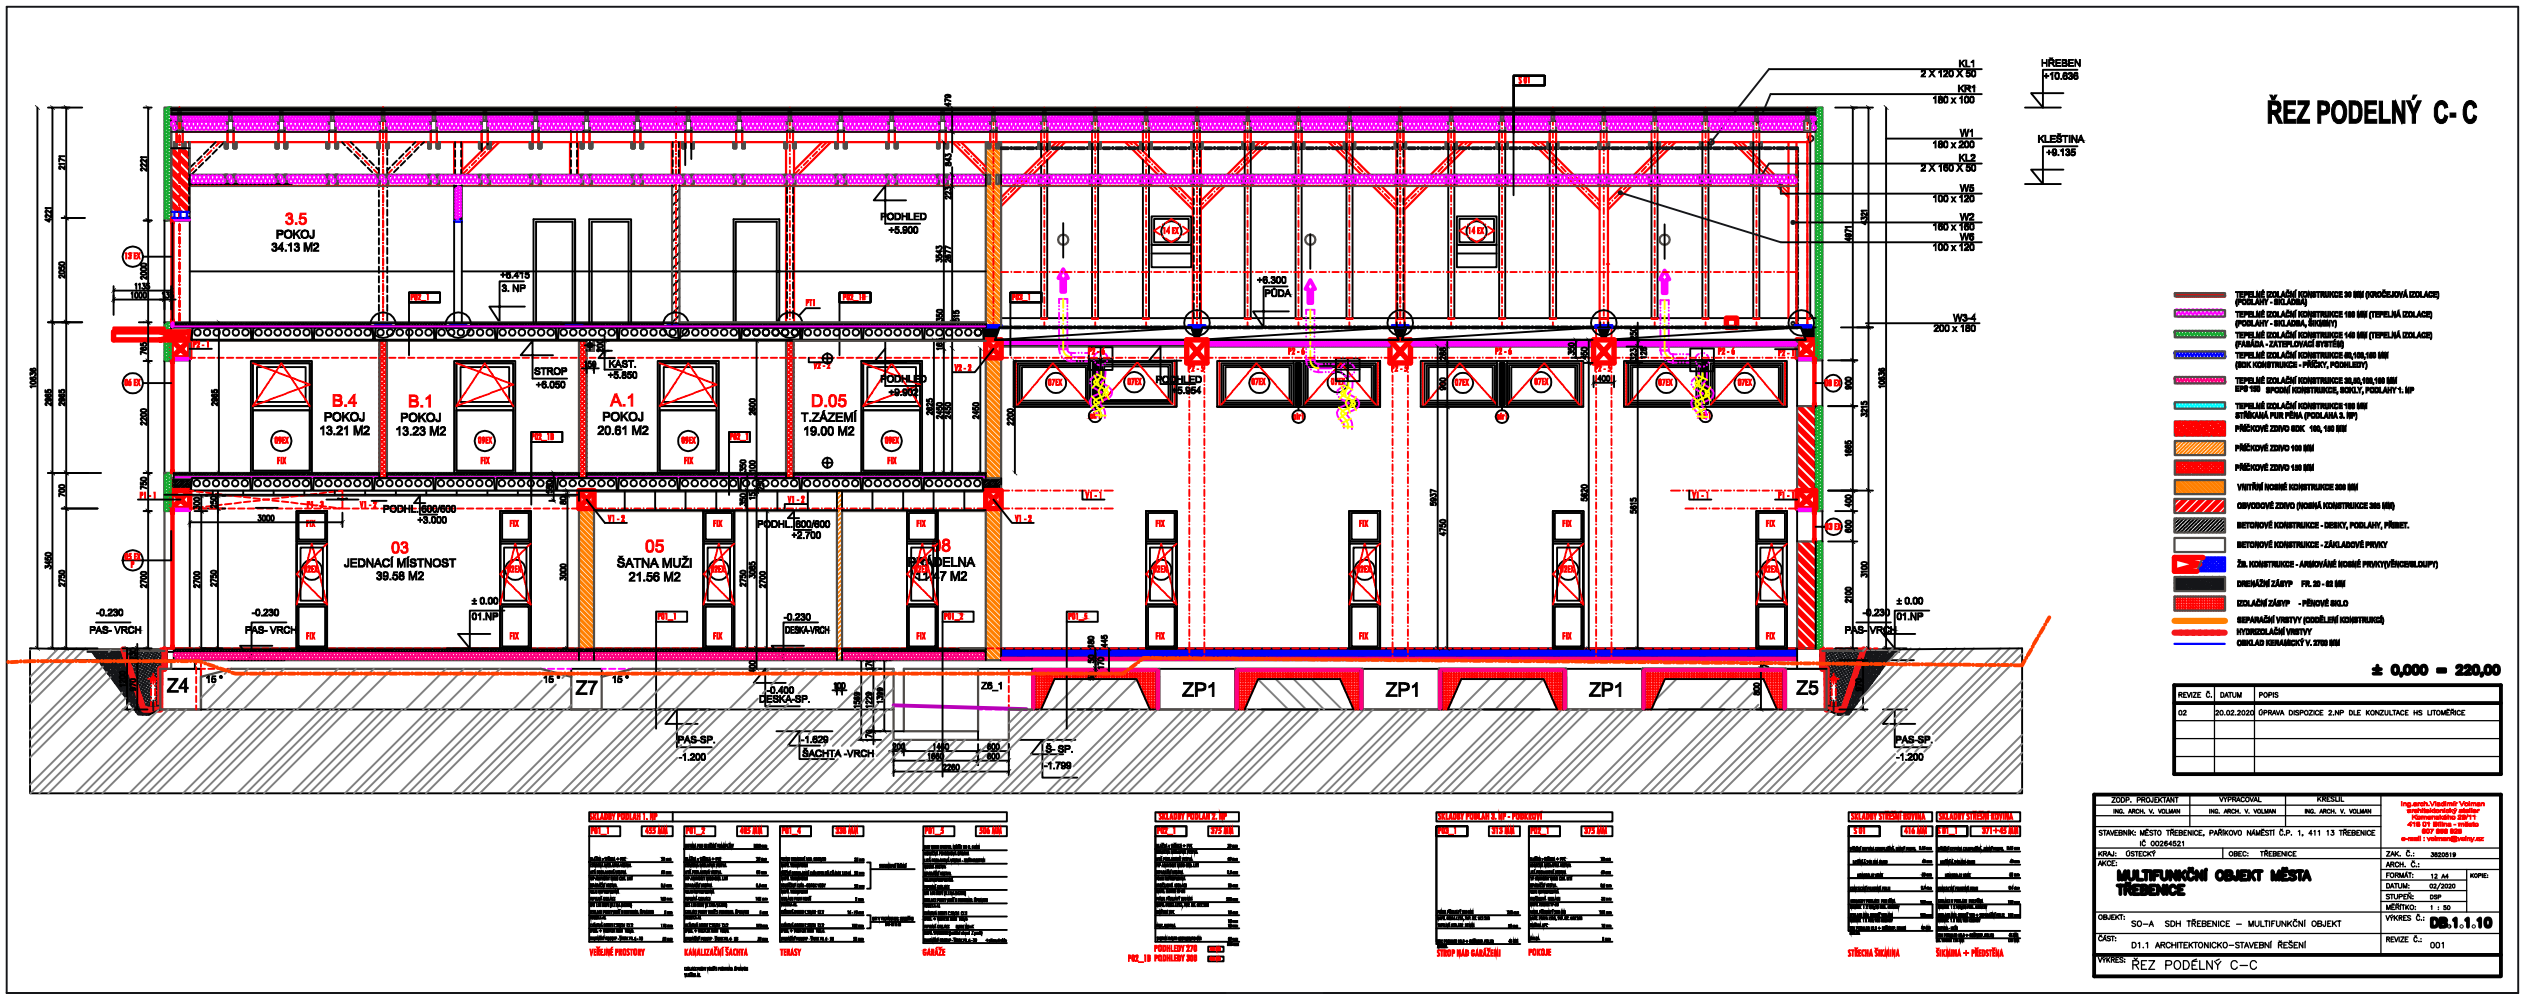

ŘEZ PODELNÝ C- C

± 0,000 = 220,00

REVIZE Č.	DATUM	POPIS
02	20.02.2020	OPRAVA DISPOZICE 2.NP DLE KONZULTACE HS LITOMĚŘICE

ZODP. PROJEKTANT	VYPRACOVAL	KRESLIL
ING. ARCH. V. VOLMAN	ING. ARCH. V. VOLMAN	ING. ARCH. V. VOLMAN

Ing.arch.Vladimír Volman
autorizovaný stavitel
Hornoměstská 2871/1
416 01 Teplice - Trebnice
607 666 888
e-mail : volman@volny.cz

STAVEBNÍK: MĚSTO TŘEBENICE, PAŘÍKOVO NÁMĚSTÍ Č.P. 1, 411 13 TŘEBENICE
IČ 00264521

KRAJ: ÚSTECKÝ | OBEC: TŘEBENICE | ZAK. Č.: 3820519

AKCE: **MULTIFUNKČNÍ OBJEKT MĚSTA TŘEBENICE**

ARCH. Č.:
FORMÁT: 12 A4 | KOPIE:
DATUM: 02/2020
STUPEŇ: DSP
MĚŘÍTKO: 1 : 50

OBJEKT: SO–A SDH TŘEBENICE – MULTIFUNKČNÍ OBJEKT | VÝKRES Č.: **DB.1.1.10**

ČÁST: D1.1 ARCHITEKTONICKO–STAVEBNÍ ŘEŠENÍ | REVIZE Č.: 001

VÝKRES: ŘEZ PODÉLNÝ C–C