POHLED ČELNÍ
POŽÁRNÍ ZBROJNICE

LEGENDA - STŘEŠNÍ ROVINA

PROSTUP PRO ANT, PŘEDPOKLAD 2 KS DLE SKUTEČNÉHO PROVEDENÍ

PEVNÝ BOD PRO BEZPEČNOSTNÍ ÚVAZ

7 VÝVOD PLYN KOTEL, 2 X Ø 80 MM

ZL 1 — ZÁVĚTRNÉ LIŠTY SYSTÉMOVÉ 7,2 BM X 4 T.J. 28.80 BM

VH 1 HR 1 — HŘEBEN SYSTÉMOVÝ 32,6 BM ZVÝŠENÝ PROFIL - ODVĚTRÁNÍ

SNOW 1 — 03 - SNĚHOVÉ ZACHYTAVAČE - TYČOVÉ / MONTÁŽ PŘES FALC 130 BM 2 X 70 KS OCHYT

03B - NÁŠLAPY 250 X 130 MM - BODOVÉ/ MONTÁŽ PŘES FALC 12 KS

03C - LÁVKA POZINK 250 X 1200 MM - BODOVÉ/ MONTÁŽ PŘES FALC 4 KS

01 - ODVOD SPALIN - GARÁŽE

02 - ODVOD VZT JEDNOTKA (2. np)

VÝVODY KANALIZACE - ODVĚTRÁNÍ STOUPAČEK

04 ODVOD SPALIN - KOTLE 2 KS

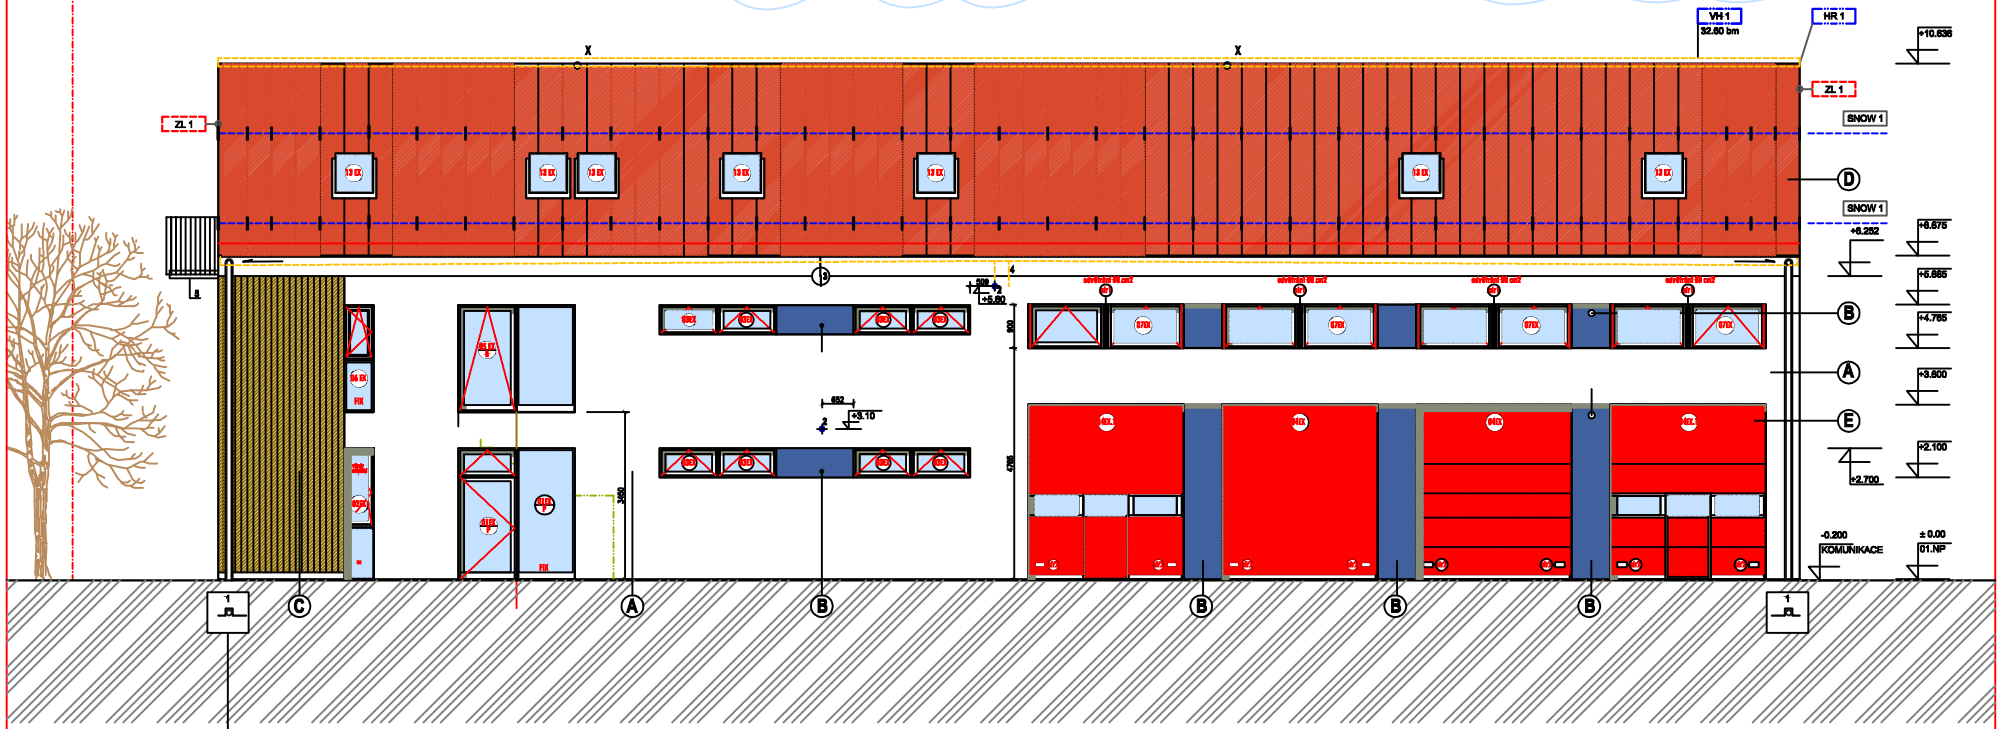

DETAIL ZAPUŠTĚNÁ NIKA PRO SVOD Ø 110 (150 X 120)

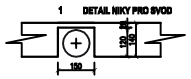

1 DETAIL NIKY PRO SVOD

2 ODVĚTRÁNÍ NUCENÉ Ø 100 MM, NEREZ VÝŠTĚK MIN 50 MM (ODKAP)

3 KAPOTÁŽ ŽLABU + 10 MM/UPRAVENO STĚRKOU ....1.5 MM MAX III

4 KRYTÝ HRANATÝ ŽLAB V LŮŽKU III SPÁD MIN 0.5 % III

5 ZÁVĚS OCELOVÉ KONSTRUKCE BALKONU Š. 1000 X 3 000 MM. V . ZÁBRADLÍ 1 100 MM III

odvětrání
ø1 odvětrávací štěrbina 150 x 500 mm 0.08 m2 x 4 / 0.32 m2

přívodní
ø2 odvětrávací štěrbina 150 x 500 mm 0.08 m2 x 4 / 0.32 m2

pozn. konečný rozměr otvoru při splnění požadované plochy dle výrobce II

A	HLAVNÍ FASÁDNÍ PLOCHA / STĚRKA JEMNÉ ZRNO MAX 1.5 MM STRUKTURA ZRNO - ZRNO III	± 0.0
B	DOPLŇKOVÁ FASÁDNÍ PLOCHA / STĚRKA JEMNÉ ZRNO MAX 5 MM CELKEM 13.50 M2 STRUKTURA ZRNO - ZRNO III	- 0.5
C	DOPLŇKOVÁ FASÁDNÍ PLOCHA / DŘEVĚNÝ OBKLAD TL. 20 MM +ROŠT 20 MM CELKEM 15 M2	+ 20
D	STŘEŠNÍ ROVINA PLECHOVÁ KRYTINA VELKOFORMÁTOVÁ (DÍLCE) BARVA ČERVENÁ, ekvr. ANTRACIT	
E	VRATA PLECH PRÁŠKOVÁ BARVA BARVA ČERVENÁ, RAL 3000	

± 0.000 1. NP = 220.00

REVIZE Č.	DATUM	POPIS

ZODP. PROJEKTANT	VYPRACOVAL	KRESLIL
ING. ARCH. V. VOLMAN	ING. ARCH. V. VOLMAN	ING. ARCH. V. VOLMAN

Ing.arch.Vladimír Volman
architektonický ateliér
Komenského 29/11
415 01 Bílina – město
607 666 656
e-mail : volman@volny.cz

STAVEBNÍK: MĚSTO TŘEBENICE, PAŘÍKOVO NÁMĚSTÍ Č.P. 1, 411 13 TŘEBENICE
IČ 00264521

KRAJ: ÚSTECKÝ | OBEC: TŘEBENICE | ZAK. Č.: 3820519

AKCE: **MULTIFUNKČNÍ OBJEKT MĚSTA TŘEBENICE**

ARCH. Č.:
FORMÁT: A A4 | KOPIE:
DATUM: 12/2020
STUPEŇ: DPS
MĚŘÍTKO: 1 : 50

OBJEKT: SO–B SDH TŘEBENICE – POŽÁRNÍ ZBROJNICE
VÝKRES Č.: **D.1.1.1.12**

ČÁST: D1.1 ARCHITEKTONICKO–STAVEBNÍ ŘEŠENÍ
REVIZE Č.: 000

VÝKRES: POHLED ČELNÍ