
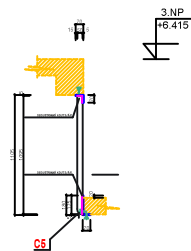
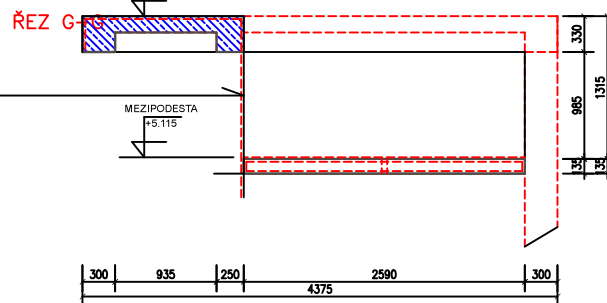
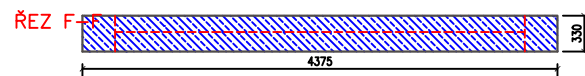
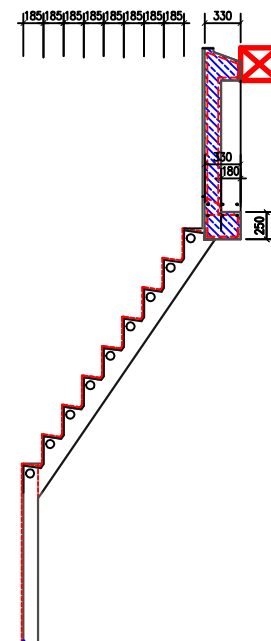
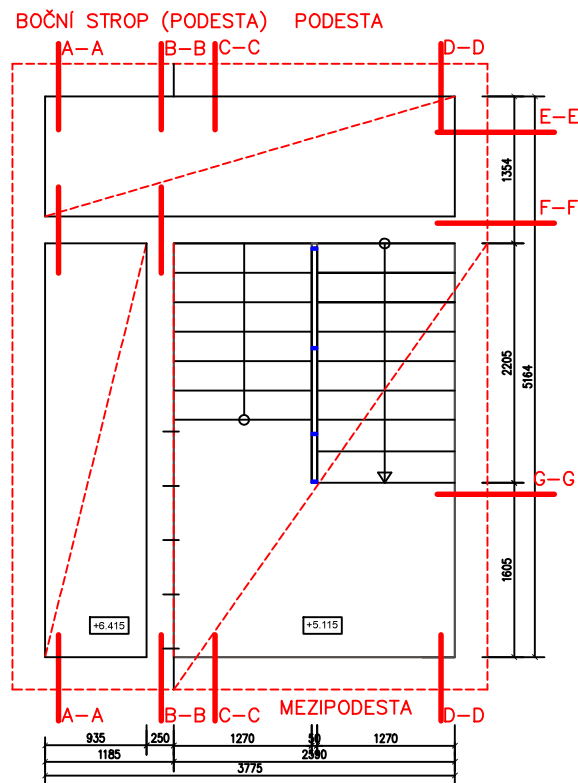
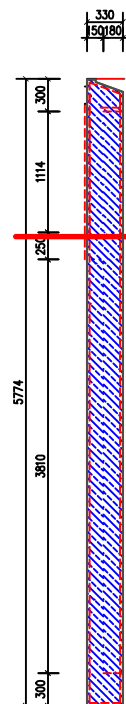
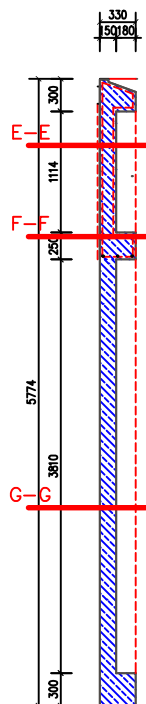


ŘEZ C-C

ŘEZ A-A

ŘEZ B-B

ŘEZ D-D

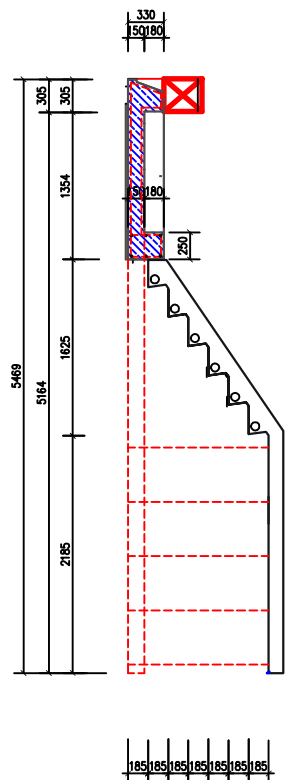

VÝKRES TVARU - SCHODIŠTĚ 2. - 3.NP ± 0,000 1. NP = 220,00

ZODP. PROJEKTANT	VYPRACOVAN	PROJEKT
ING. ARCH. V. VOLMAN	ING. ARCH. V. VOLMAN	ING. ARCH. V. VOLMAN
STAVEBNÍK: MĚSTO TŘEBNICE, PARKOVO NÁMĚSTÍ Č.P. 1, 411 13 TŘEBNICE	Ing. arch. Vladimír Voľman architektonický atelier Korunkárskeho 239/11 418 01 Bábka - mesto 607 858 825 e-mail: voľman@volmny.cz	
KRAJ: ÚSTECKÝ	OBEC: TŘEBNICE	ZAK. Č.: 382019
ARCOE:	ARCH. Č.:	FORMÁT: A4
MULTIFUNKČNÍ OBJEKT MĚSTA TŘEBNICE		DATEM: 12/2020
OBJEKT: SO-B SDH TŘEBNICE - MULTIFUNKČNÍ OBJEKT		STUPEŇ: DPS
ČASŤ: DA1 ARCHITEKTONICKO-STAVEBNÍ ŘEŠENÍ		MĚŘÍTKO: 1 : 25
VÝKRES: výkres tvaru - schodiště 2-3. NP		VÝKRES Č.: DB.1.1.34
		REVIZE Č.: 006