


sv.v. 2600mm

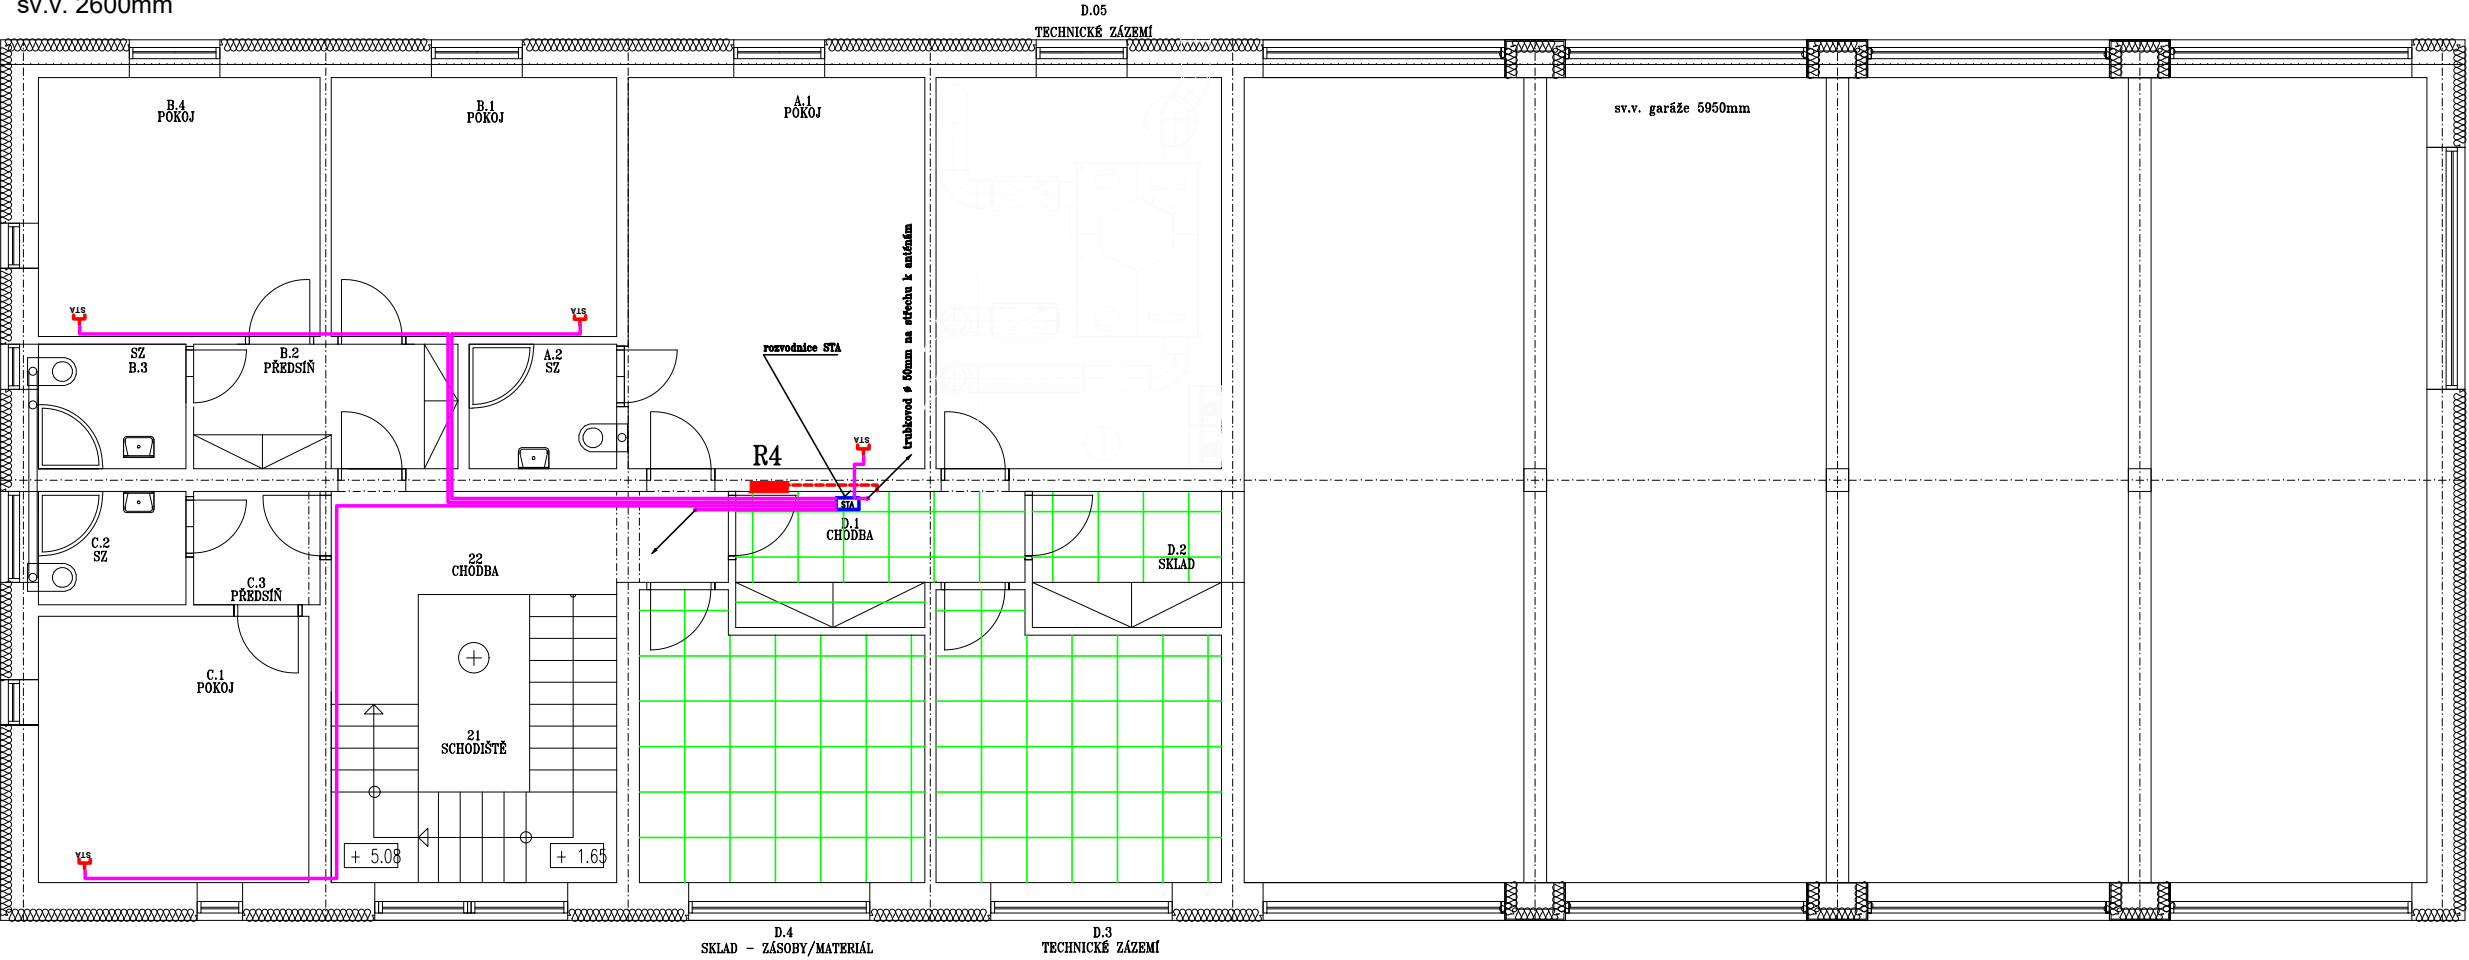

LEGENDA MÍSTNOSTÍ	
Č.	MÍSTNOST 2. NP
21	SCHODIŠTĚ
22	CHODBA
A.1	POKOJ (4 LŮŽKA)
A.2	SOC. ZÁZEMÍ
B.1	POKOJ (3 LŮŽKA)
B.4	POKOJ (3 LŮŽKA)
B.3	SOC. ZÁZEMÍ
B.2	PŘEDSÍŇ
C.1	POKOJ (3 LŮŽKA)
C.2	SOC. ZÁZEMÍ
C.3	PŘEDSÍŇ
D.1	CHODBA
D.2	TECHNICKÉ ZÁZEMÍ
D.3	TECHNICKÉ ZÁZEMÍ
D.4	TECHNICKÉ ZÁZEMÍ
D.5	TECHNICKÉ ZÁZEMÍ-KOTELNA/VZT

ZODP. PROJEKTANT	VYPRACOVAL	KRESLIL	Ing.arch.Vladimír Volman architektonický atelier Komenského 29/11 418 01 Bílina - město 607 858 825 e-mail : volman@volny.cz			
MIROSLAV FOKT	ING. RADEK FOKT	ING. RADEK FOKT				
STAVEBNÍK: MĚSTO TŘEBENICE, PAŘÍKOV NÁMĚSTÍ Č.P. 1, 411 13 TŘEBENICE IČ 00264521						
KRAJ: ÚSTECKÝ		OBEC: TŘEBENICE		ZAK. Č.:	9045-04-2020	
AKCE: MULTIFUNKČNÍ OBJEKT MĚSTA TŘEBENICE				ARCH. Č.:		9045-04-2020
				FORMÁT:	1 A4	KOPIE:
				DATUM:	01/2021	
				STUPEŇ:	DPS	
				MĚŘÍTKO:	1 : 50	
OBJEKT: DB Dobrovolní hasiči				VÝKRES Č.:		16
ČÁST: DB.1.4.f – dobrovolní hasiči				REVIZE Č.:		000
VÝKRES: 2NP – slaboproudé rozvody						