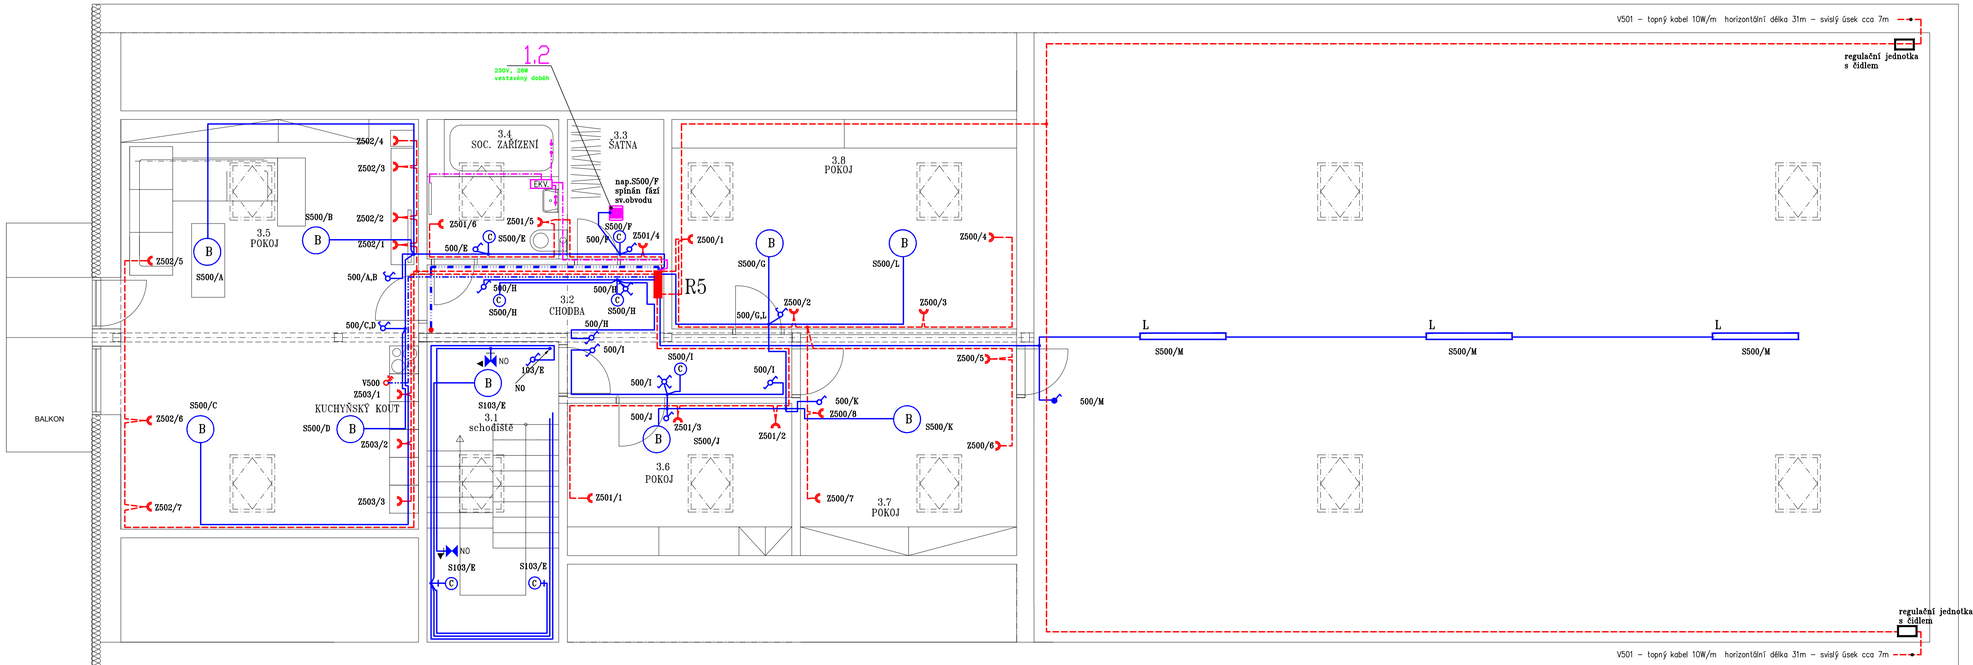

LEGENDA MÍSTNOSTÍ	
Č.	MÍSTNOST 3. NP
3.1	SCHODIŠTĚ/CHODBA
3.2	CHODBA
3.3	ŠATNA
3.4	KOUPELNA
3.5	POKOJ
3.6	POKOJ
3.7	POKOJ
3.8	POKOJ
C.1	VOLNÝ PŮDNÍ PROSTOR

ZODP. PROJEKTANT: MIROSLAV FOKT	VYPRACOVAL: ING. RADEK FOKT	KRESLIL: ING. RADEK FOKT	Ing.arch.Vladimír Volman architektonický atelier Komenského 29/11 418 01 Bílina - město 607 858 825 e-mail : volman@volny.cz
STAVEBNÍK: MĚSTO TŘEBENICE, PAŘÍKOVO NÁMĚSTÍ Č.P. 1, 411 13 TŘEBENICE IČ 00264521			
KRAJ: ÚSTECKÝ	OBEC: TŘEBENICE		ZAK. Č.: 9045-04-2020
AKCE: MULTIFUNKČNÍ OBJEKT MĚSTA TŘEBENICE			ARCH. Č.: 9045-04-2020 FORMÁT: 5 A4 KOPIE: DATUM: 01/2021 STUPEŇ: DPS MĚŘÍTKO: 1 : 50
OBJEKT: DB Dobrovolní hasiči			VÝKRES Č.: 04
ČÁST: DB.1.4.e – dobrovolní hasiči			REVIZE Č.: 000
VÝKRES: PŮDORYS 3.NP			