
 


R6

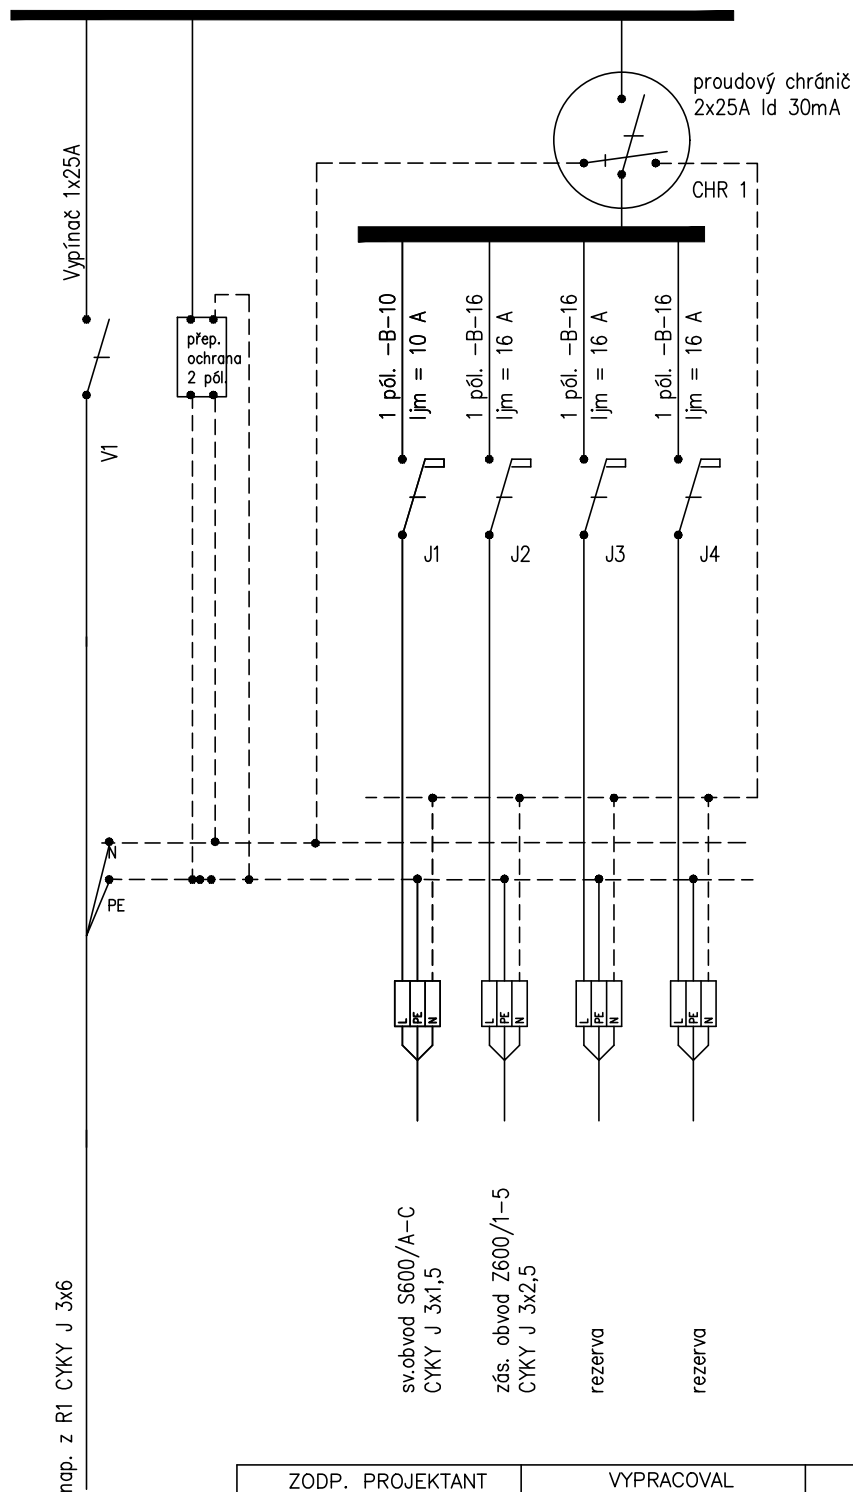

Rozvodnice pro povrchovou montáž Ijm do 100A
krytí - IP20-43
1x18 modulů
včetně příslušenství

ZODP. PROJEKTANT	VYPRACOVAL	KRESLIL	Ing.arch.Vladimír Volman architektonický atelier Komenského 29/11 418 01 Bílina - město 607 858 825 e-mail : volman@volny.cz		
MIROSLAV FOKT	ING. RADEK FOKT	ING. RADEK FOKT			
STAVEBNÍK: MĚSTO TŘEBENICE, PAŘÍKOV NÁMĚSTÍ Č.P. 1, 411 13 TŘEBENICE IČ 00264521					
KRAJ: ÚSTECKÝ	OBEC: TŘEBENICE		ZAK. Č.:	9045-04-2020	
AKCE: MULTIFUNKČNÍ OBJEKT MĚSTA TŘEBENICE			ARCH. Č.:	9045-04-2020	
			FORMÁT:	1 A4	KOPIE:
			DATUM:	01/2021	
			STUPEŇ:	DPS	
			MĚŘÍTKO:	1 : 50	
OBJEKT: DB Dobrovolní hasiči			VÝKRES Č.: 1 1		
ČÁST: DB.1.4.e – dobrovolní hasiči			REVIZE Č.: 000		
VÝKRES: Rozvodnice R6					